


PA 20 - Plan de coupe - 1/100

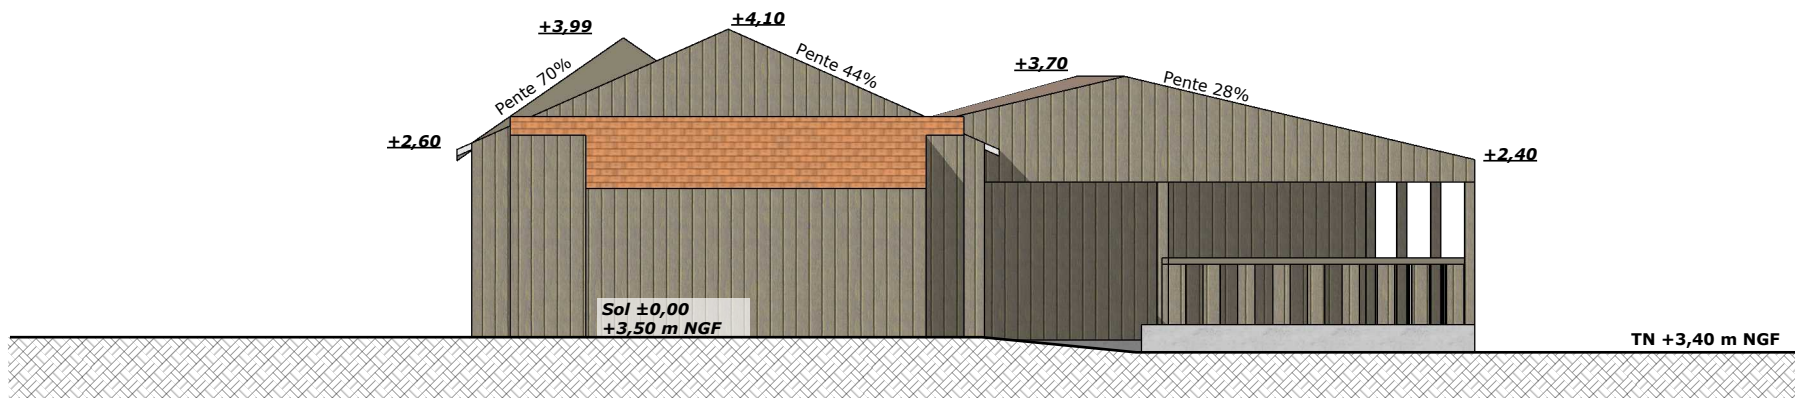

Profil du terrain avant et après travaux - pas de modification