


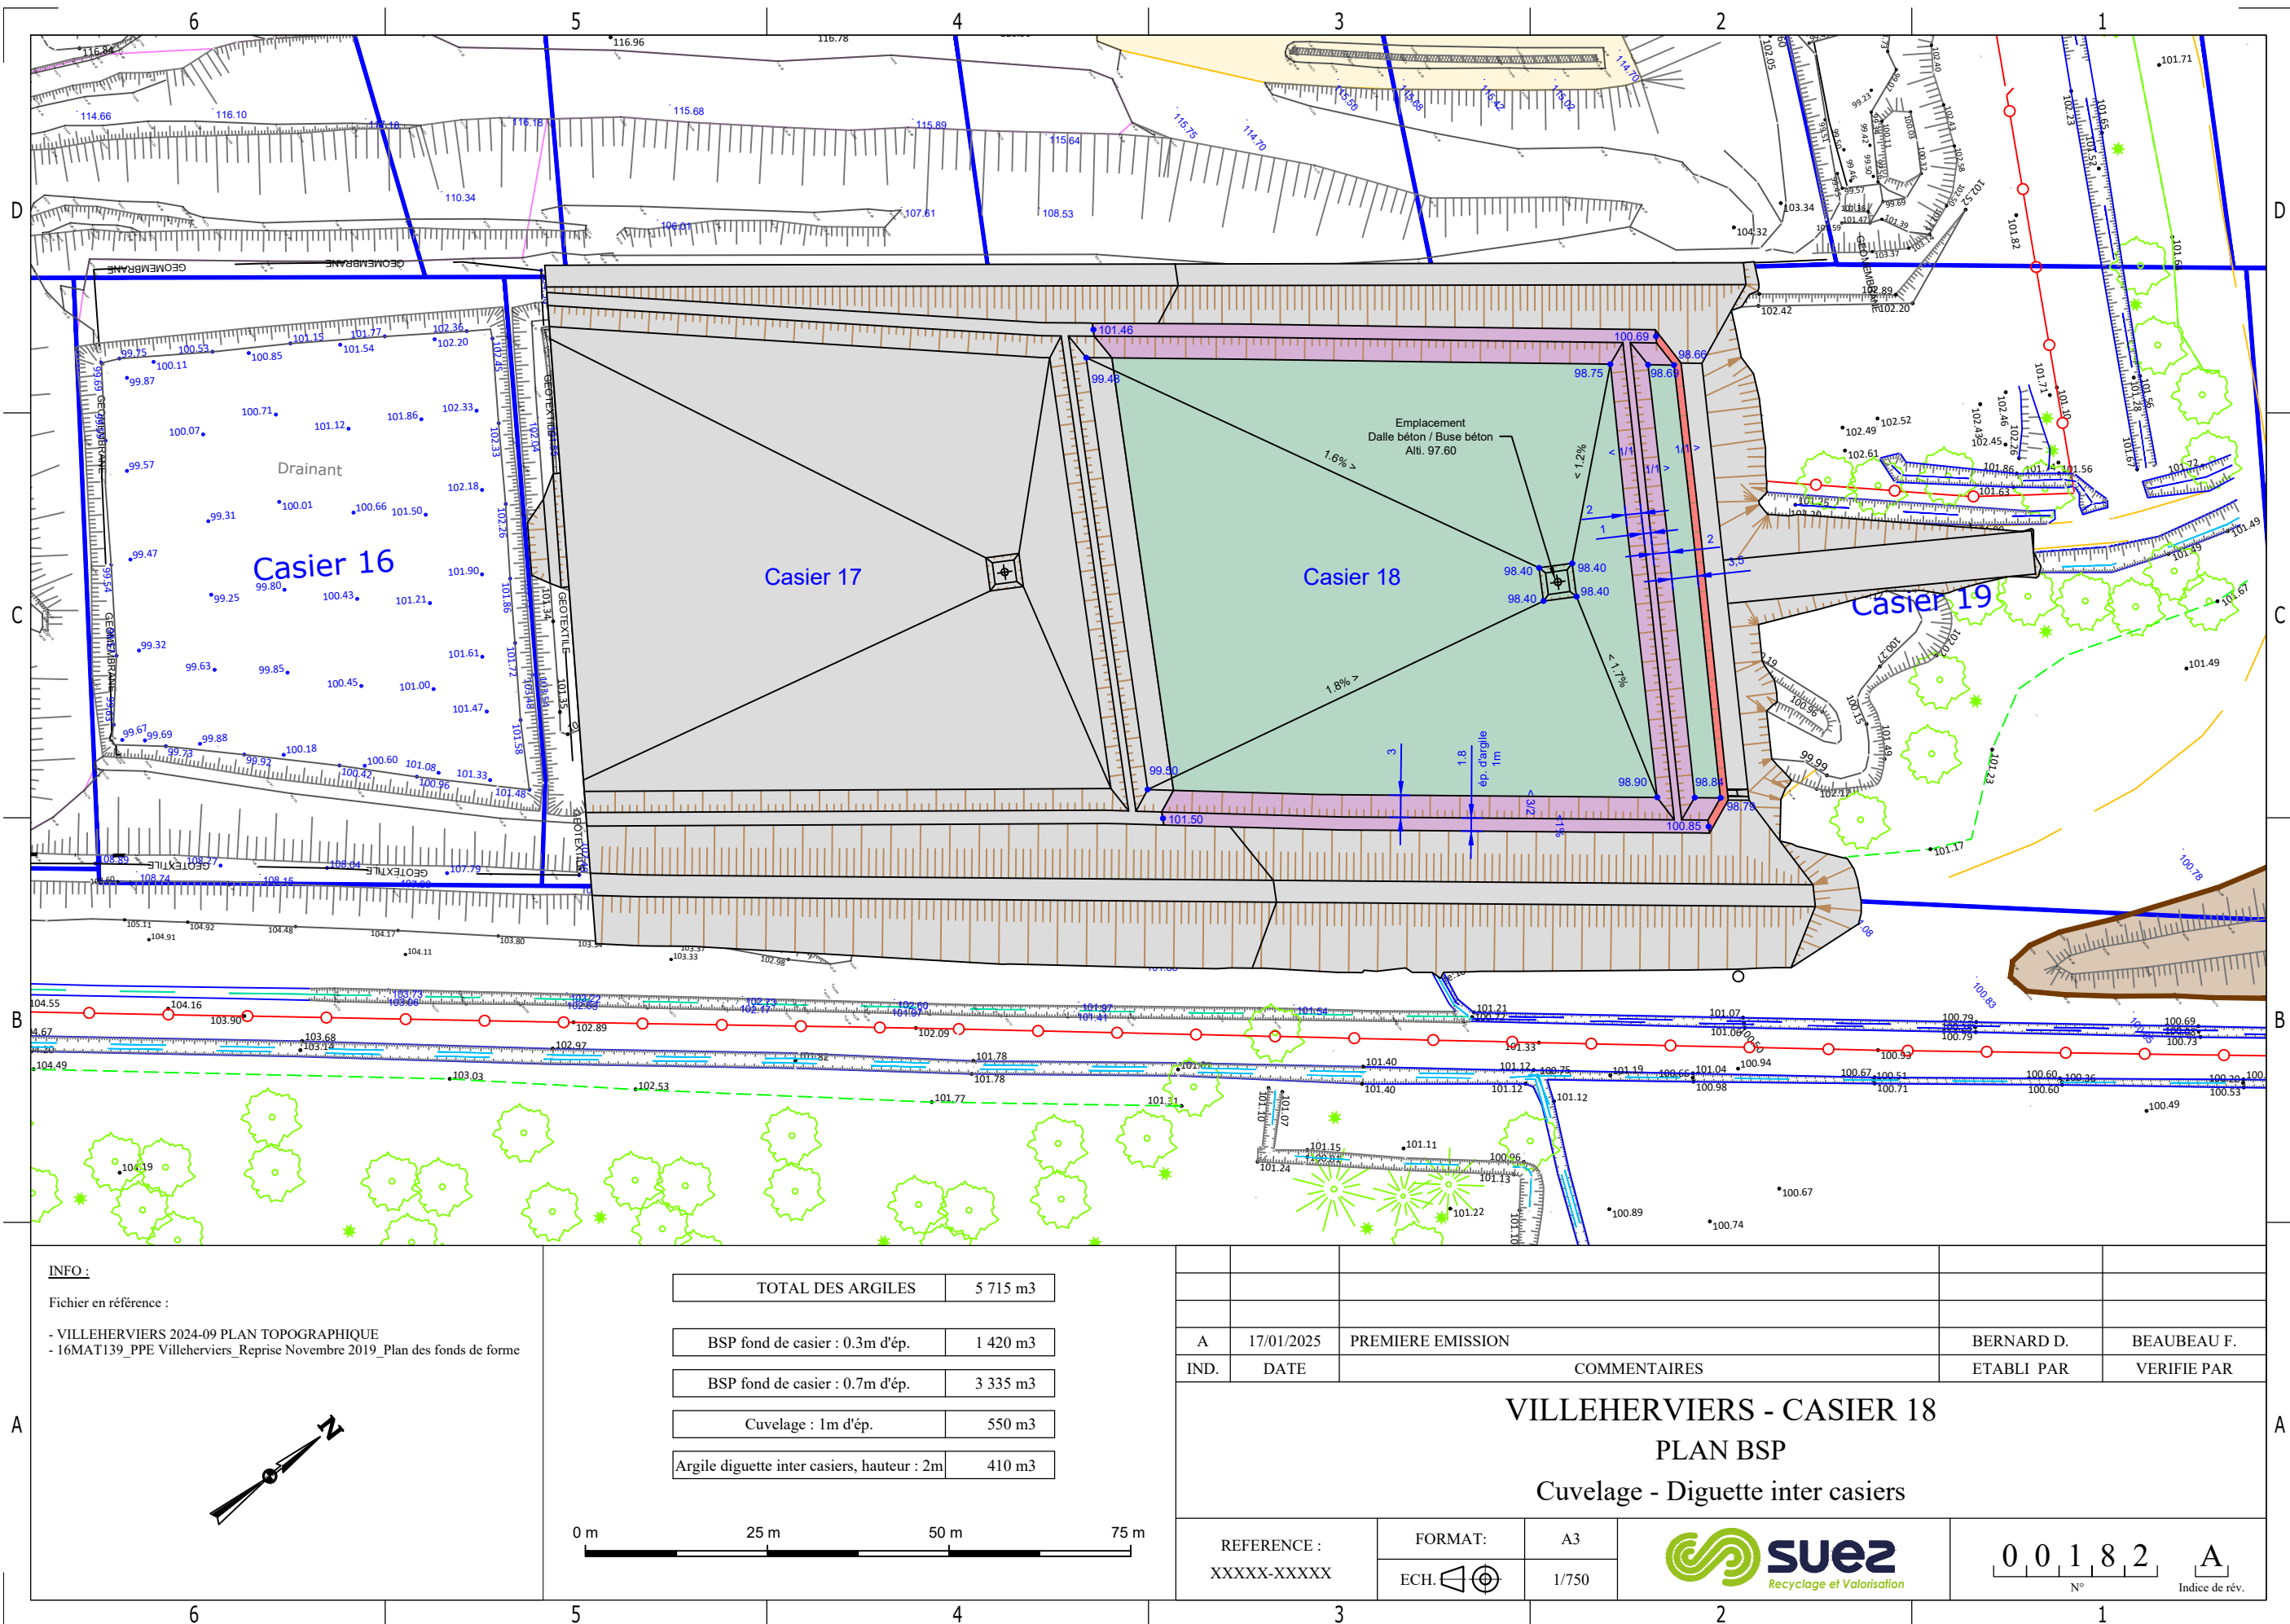

INFO :
Fichier en référence :
- VILLEHERVIERS 2024-09 PLAN TOPOGRAPHIQUE
- 16MAT139_PPE Villeherviers_Reprise Novembre 2019_Plan des fonds de forme

TOTAL DES ARGILES	5 715 m3
BSP fond de casier : 0.3m d'ép.	1 420 m3
BSP fond de casier : 0.7m d'ép.	3 335 m3
Cuvelage : 1m d'ép.	550 m3
Argile diguette inter casiers, hauteur : 2m	410 m3

A	17/01/2025	PREMIERE EMISSION	BERNARD D.	BEAUBEAU F.
IND.	DATE	COMMENTAIRES	ETABLI PAR	VERIFIE PAR
VILLEHERVIERS - CASIER 18				
PLAN BSP				
Cuvelage - Diguette inter casiers				
REFERENCE : XXXXX-XXXXX		FORMAT: A3		
		ECH. 		
		1/750	0 0 1 8 2 A N° Indice de rév.	