


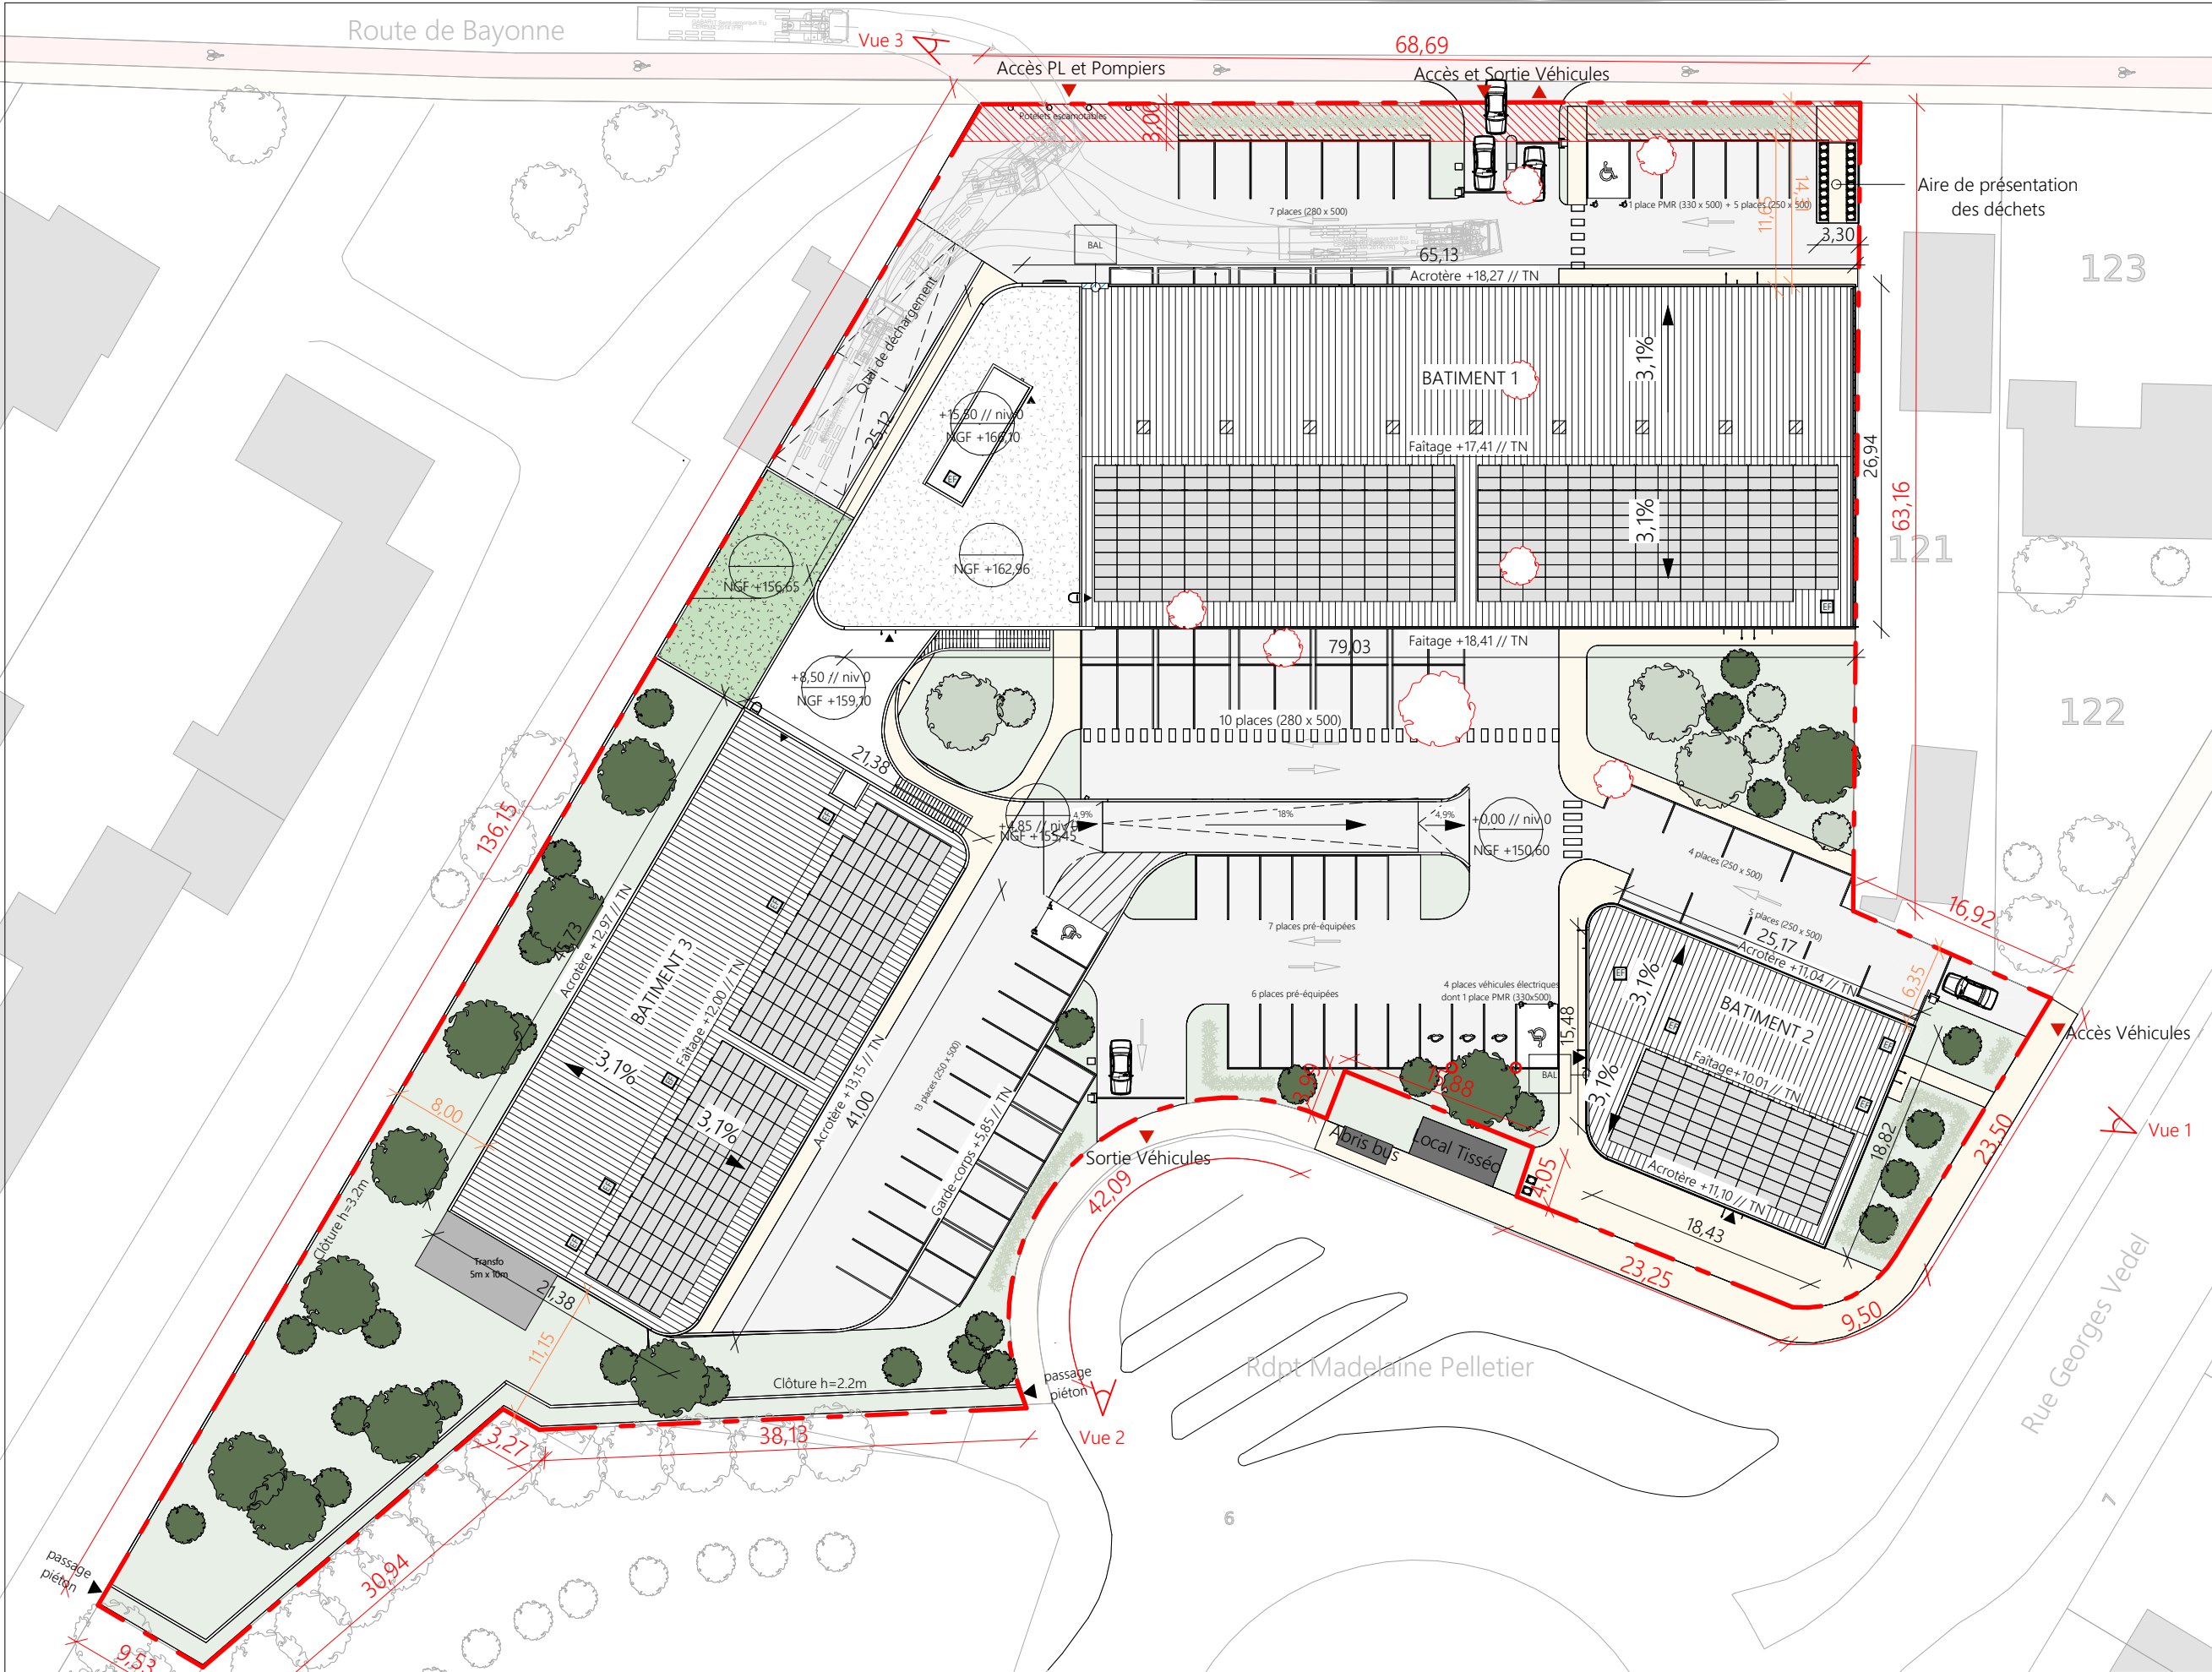

- LÉGENDE**
- Arbres plantés
 - Arbres existants conservés
 - Arbres existants supprimés
 - Limite de propriété
 - Espaces de pleine terre
 - Cheminements piétons
 - Toiture terrasse
 - Toiture végétalisée
 - Limite non aedificandi, Amendement Dupont
 - Borne IRVE
 - Chevêtre pour exutoire de fumée
 - NGF premier plancher : 150.60

