



LÉGENDE

- Séparatif à titre indicatif
Lors du dépôt de l'aménagement par le preneur, la délimitation pourra être redéfinie
- Locaux non accessibles au public - ERP
- Batiment soumis au code du travail
- Issue de Secours
- Mur CF 2h
- Mur CF 1h
- Coupure générale
- Local à risque moyen

SCI RIQUET 77
CENTRE SECONDO
8 CHEMIN DES GENETS
31120 PORTET SUR GARONNE
Tél: 05 62 87 53 11 - Fax: 05 61 72 57 36


REC
ARCHITECTURE
SARL D'ARCHITECTURE ET D'URBANISME
GERANT : DAVID RECHATIN ARCHITECTE DPLG
13 BIS RUE DES ETOILETTES - 31700 BLAGNAC
TEL (+33) 5 34 11 11 11 - RCS TOULOUSE 438 985 889

Plan de niveau RDC - Sécurité incendie
Complexe immobilier d'Activités - Commerces - Sport

1 : 500
Echelle

SP5b


 Maître d'ouvrage	 Maître d'œuvre	B2510 Affaire	PC Phase	REC Code emetteur	PLN Type document	Zone	Indice	15/10/2025 Date	AG Chargé d'affaire	Discipline_Numéro feuille
--	---	------------------	-------------	----------------------	----------------------	------	--------	--------------------	------------------------	---------------------------

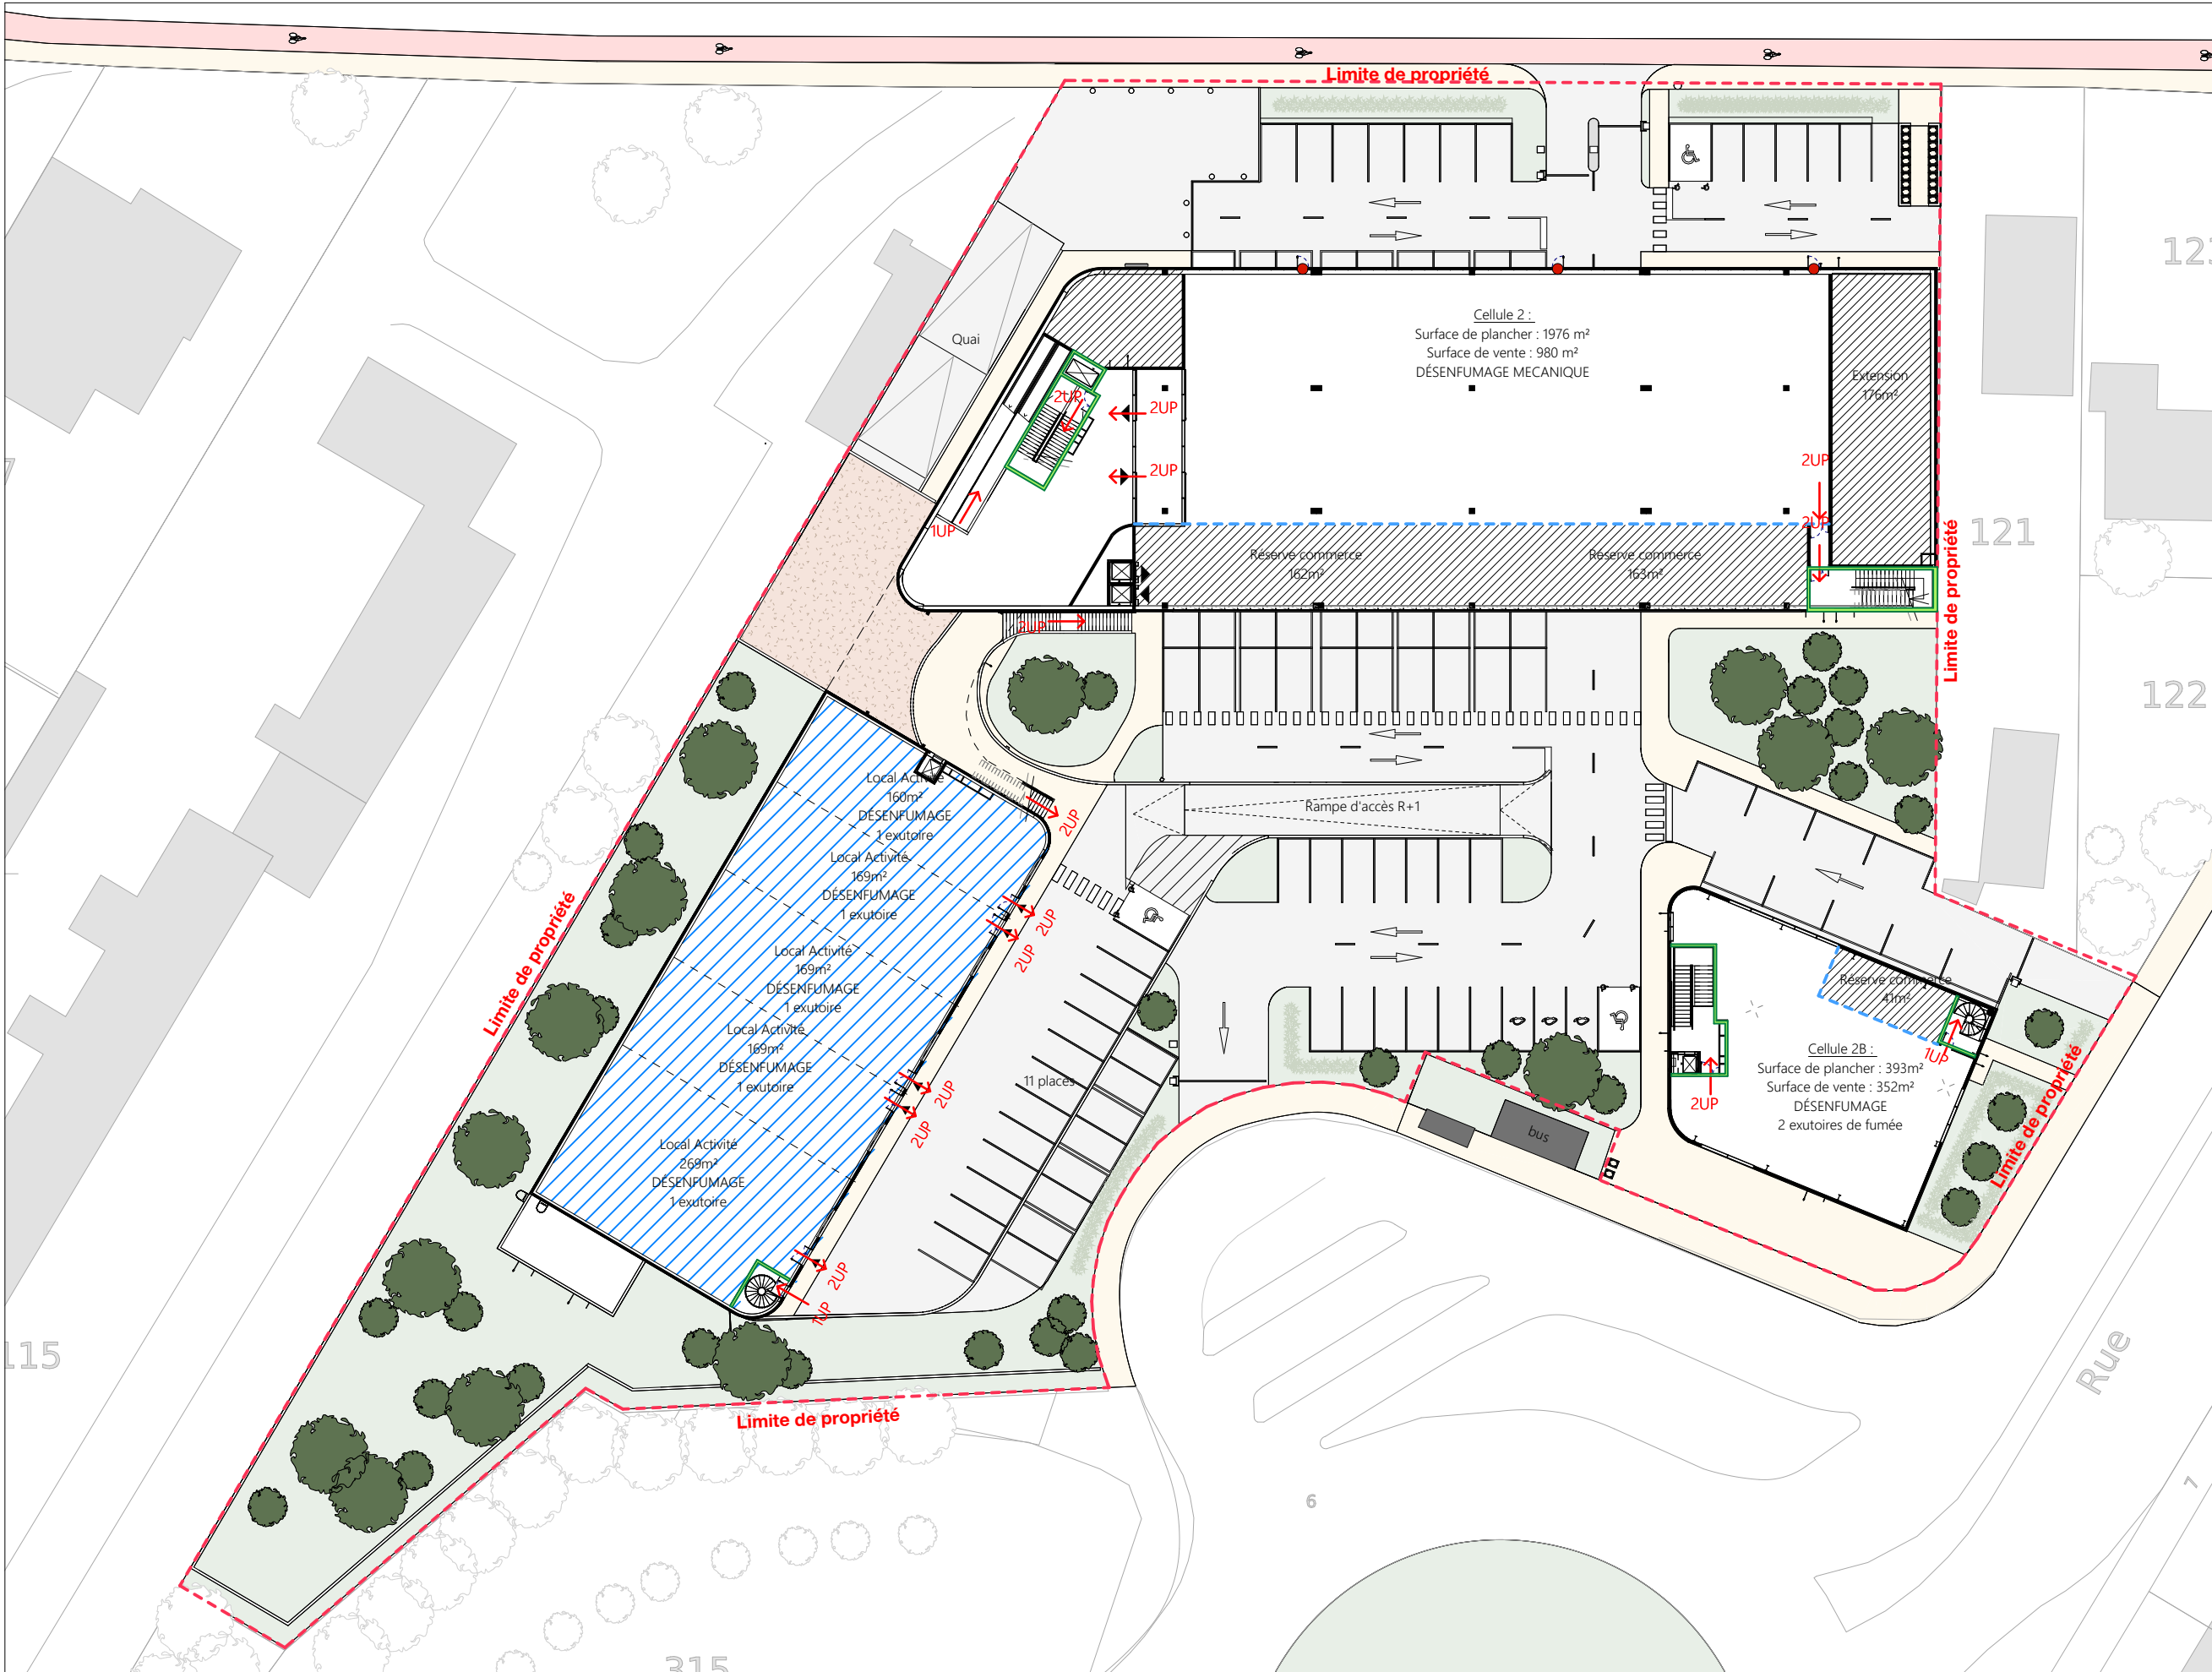

- LÉGENDE
- Séparatif à titre indicatif
Lors du dépôt de l'aménagement par le preneur, la délimitation pourra être redéfinie
 - Locaux non accessibles au public - ERP
 - Batiment soumis au code du travail
 - Issue de Secours
 - Mur CF 1h
 - Baies pompier

SCIRIQUET 77
CENTRE SECONDO
8 CHEMIN DES GENETS
31120 PORTET SUR GARONNE
TEL 05 62 87 53 11 - Fax 05 61 72 57 38

REC
ARCHITECTURE
SARL D'ARCHITECTURE ET D'URBANISME
GERANT : DAVID RECHATIN ARCHITECTE DPLG
13 BIS RUE DES ENTOURTEURS - 31700 BLAGNAC
TEL (+33) 5 34 14 11 11 - RCS TOULOUSE 438 925 889

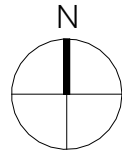

Plan de niveau R+1 - Sécurité incendie

Complexe immobilier d'Activités - Commerces - Sport

1 : 500
Echelle
AG
Chargé d'affaire

SP5c

Discipline_Numéro feuille

 Maître d'ouvrage	 Maître d'œuvre	B2510 Affaire	PC Phase	REC Code emetteur	PLN Type document	Zone	Indice	15/10/2025 Date
--	---	------------------	-------------	----------------------	----------------------	------	--------	--------------------




LÉGENDE

- Séparatif à titre indicatif
Lors du dépôt de l'aménagement par le preneur, la délimitation pourra être redéfinie
- Locaux non accessibles au public - ERP
- Batiment soumis au code du travail
- Issue de Secours
- Mur CF 1h
- Baies pompier
- Chevêtre pour désenfumage

SCI RIQUET 77
CENTRE SECONDO
8 CHEMIN DES GENETS
31120-PORTET SUR GARONNE
Tél: 05 62 87 53 11 - Fax: 05 61 72 57 36

REC
ARCHITECTURE
SARL D'ARCHITECTURE ET D'URBANISME
GÉRANT : DAVID RECHATIN ARCHITECTE DPLG
13 BIS RUE DES CARQUELLES - 31700 BLAGNAC
TEL (+33) 5 34 14 11 12 - RCS TOULOUSE 438 925 889

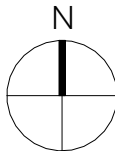

Plan de niveau R+2 - Sécurité incendie

Complexe immobilier d'Activités - Commerces - Sport

1 : 500
Echelle

SP5d

Discipline_Numéro feuille



REC
ARCHITECTURE

B2510
Affaire

PC
Phase

REC
Code emetteur

PLN
Type document

Zone

Indice

15/10/2025
Date

AG
Chargé d'affaire