
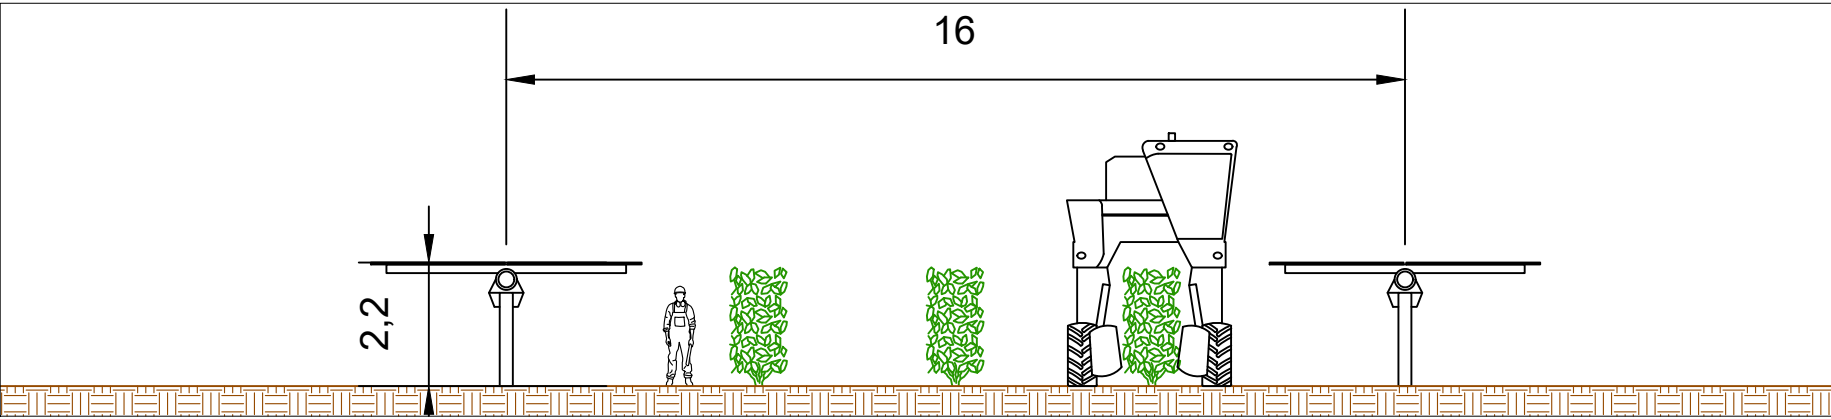
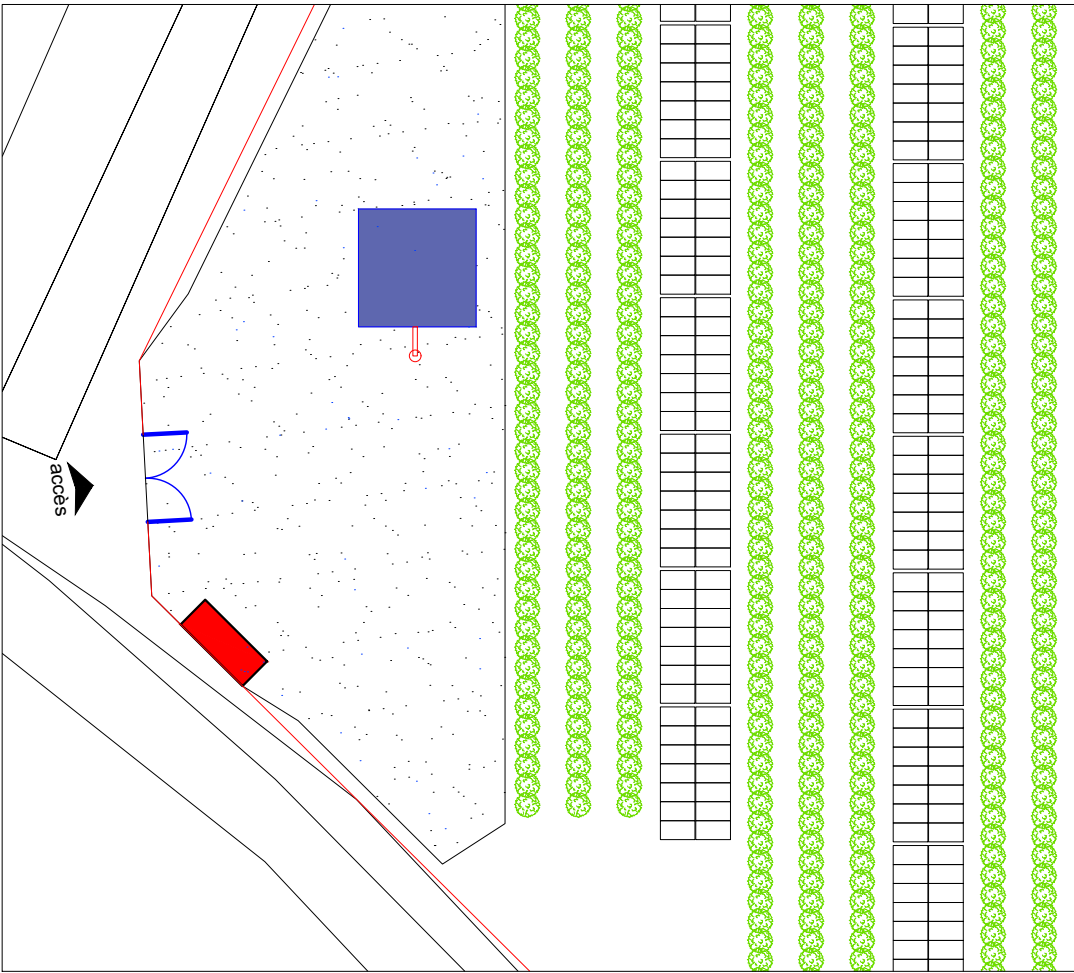


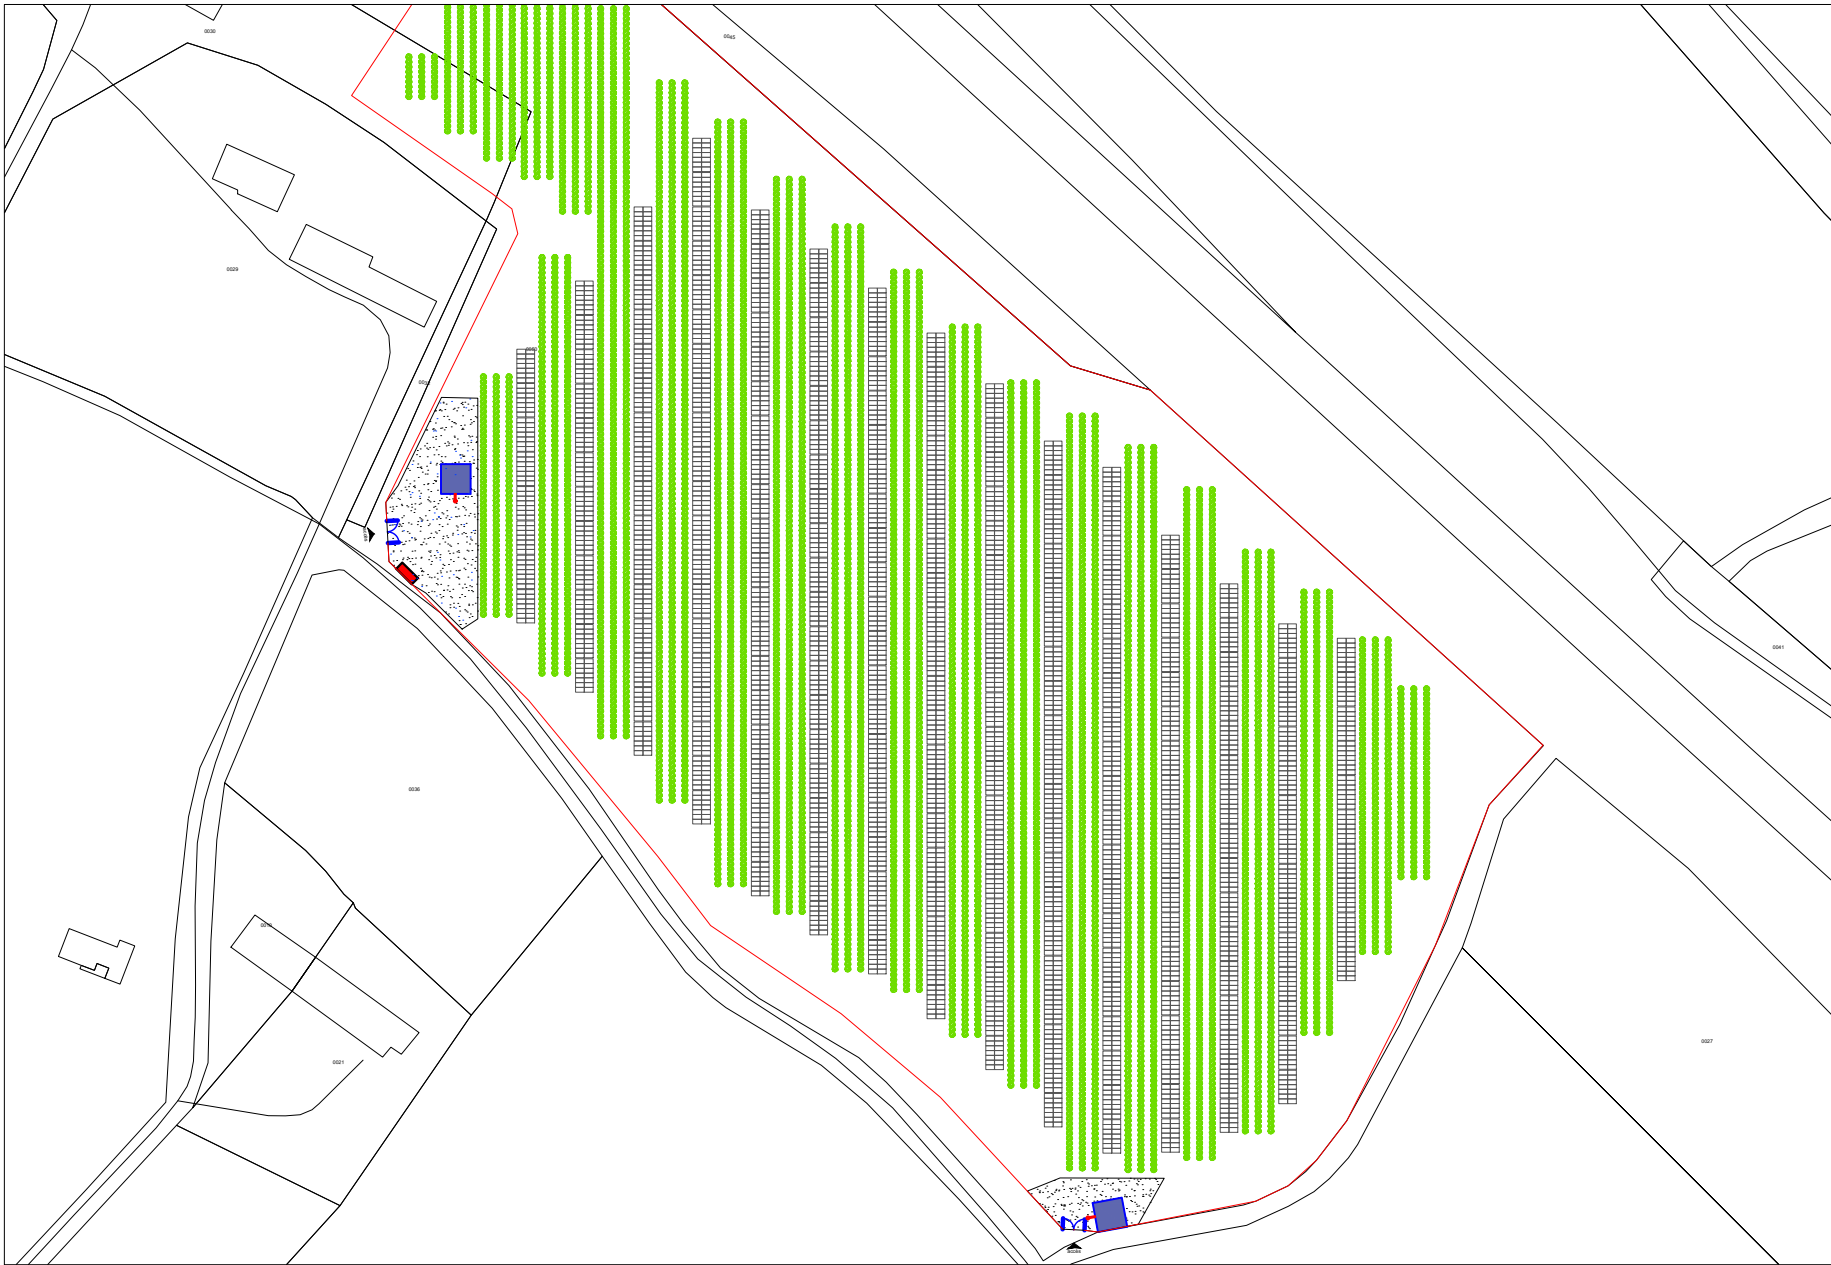

LEGENDE:

- Plantation olivier
- Tracker Agrivoltaïque
- Clotûre
- Portail
- chemin périphérique perméable
- Poste de livraison
- Citerne souple incendie

|                    |              |      |            |
|--------------------|--------------|------|------------|
|                    |              |      |            |
| A première version |              | MLG  | 03/05/2025 |
| REV:               | DESCRIPTION: | par: | DATE:      |

NOTES

NOM DU PROJET:  
Avignonnais Lauragais

TITRE PAGE  
Plan de masse

DESSINE PAR:  
MLG

VERIFIE PAR:  
-

APPROVE PAR:  
-

DATE:  
03/05/2025

CLIENT



PROJET NO:  
-

ECHELLE:  
multi

FEUILLE:  
A3

DESSIN NO:  
-

PAGE :  
0 OF 0

REVISION:  
A

