


Annexe : Plan de situation (2/2)

Echelle 1 / 5 000

Commune de Avignonet-Lauragais (31)

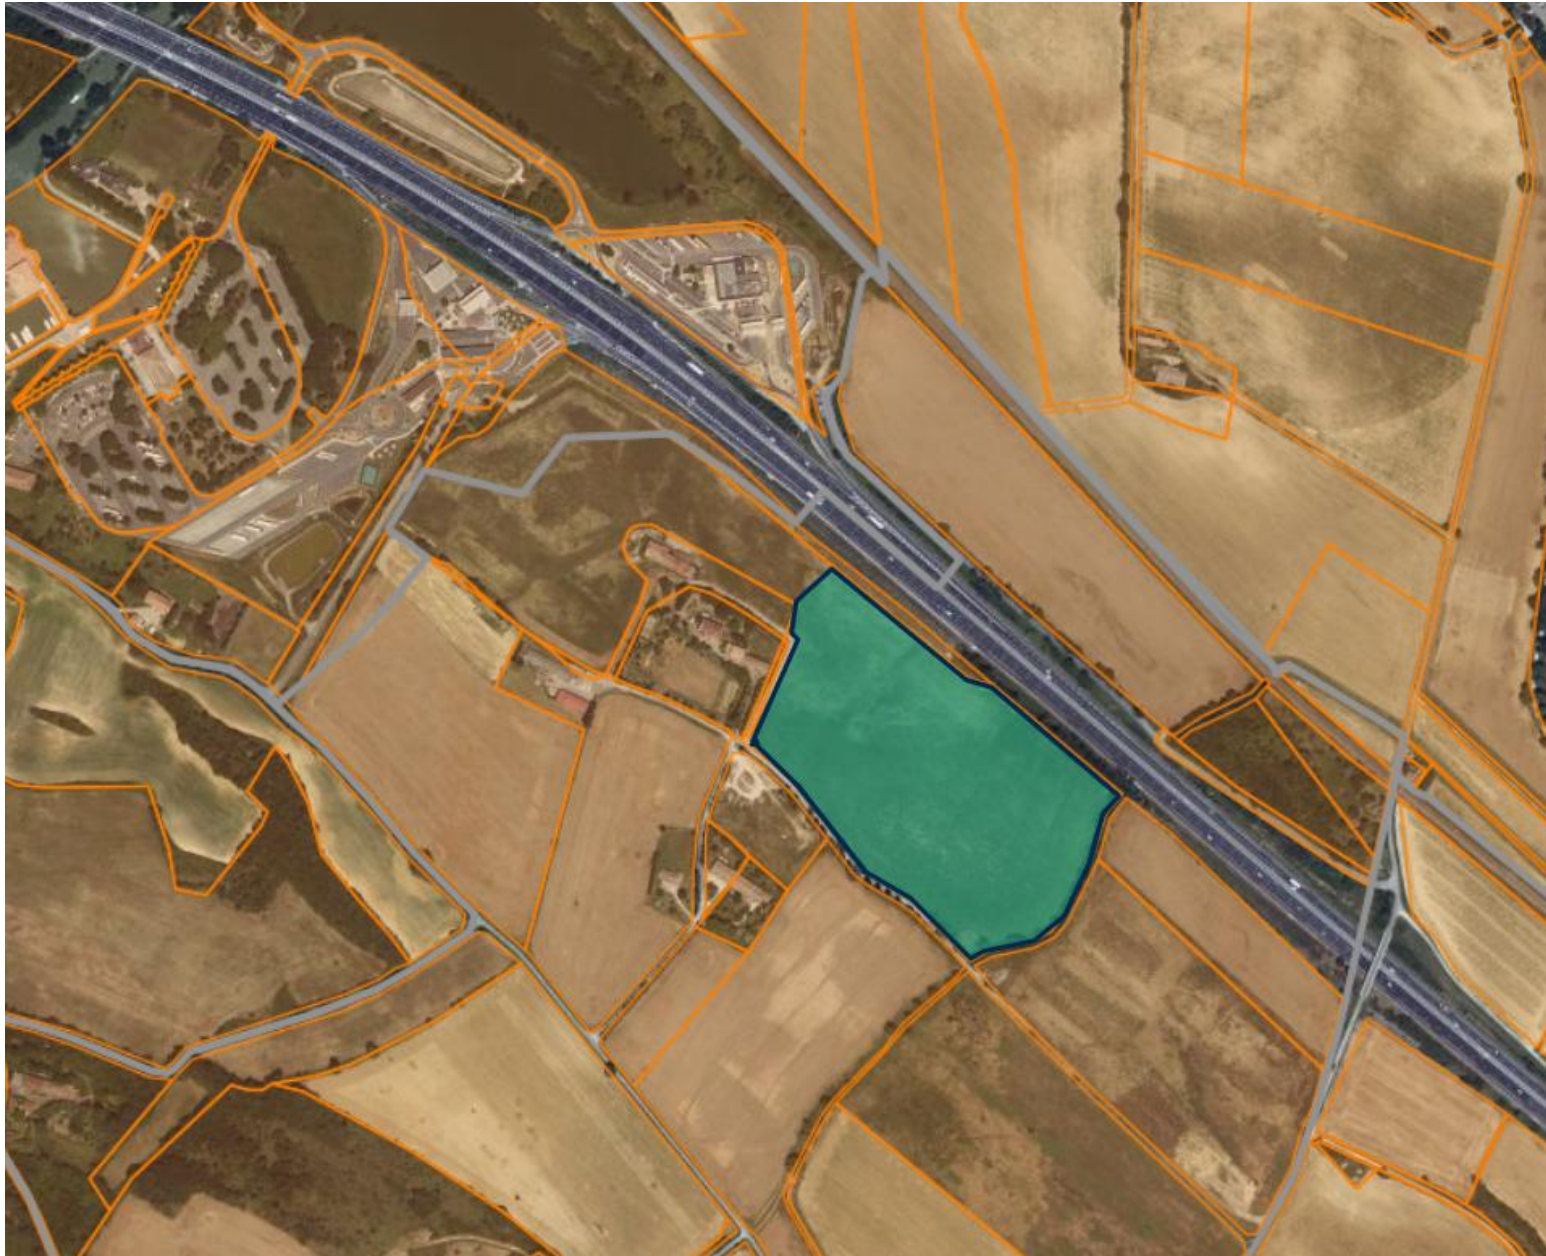

Légende :

Surface
d'implantation projet



Fond de carte :
Cadastre/ Vue satellite

N° parcelle :

000 YH 50

Adresse :

AJUSTOU
31290
AVIGNONET LAURAGAIS