

Annexe : Plan de situation (1/2)

Echelle 1 / 25 000

Commune de Avignonet-Lauragais (31)



Légende :

Parcelle projet



Zone projet




Fond de carte :

Cadastre/ Vue satellite

Annexe : Plan de situation (2/2)

Echelle 1 / 5 000

Commune de Avignonet-Lauragais (31)

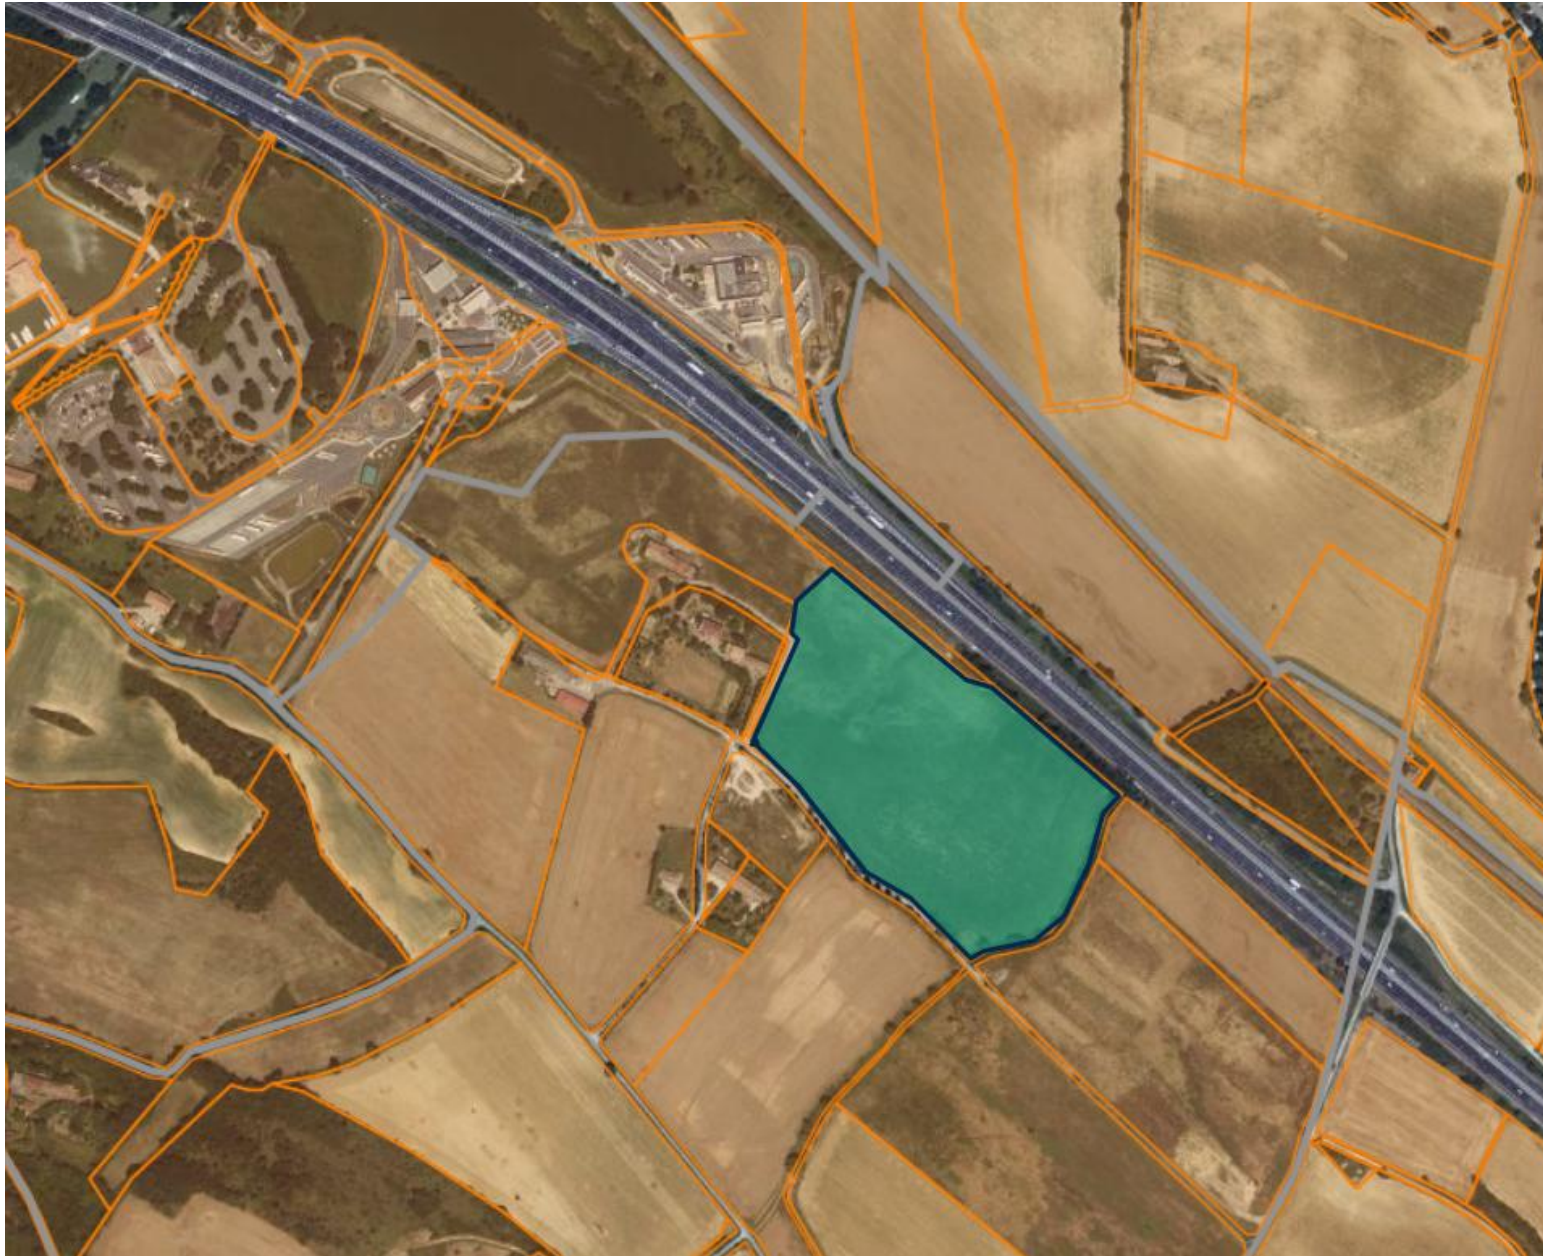

Légende :

Surface
d'implantation projet



Fond de carte :
Cadastre/ Vue satellite

N° parcelle :


000 YH 50

Adresse :

AJUSTOU
31290
AVIGNONET LAURAGAIS

Annexe : Document d'urbanisme

Commune de Avignonet-Lauragais (31)

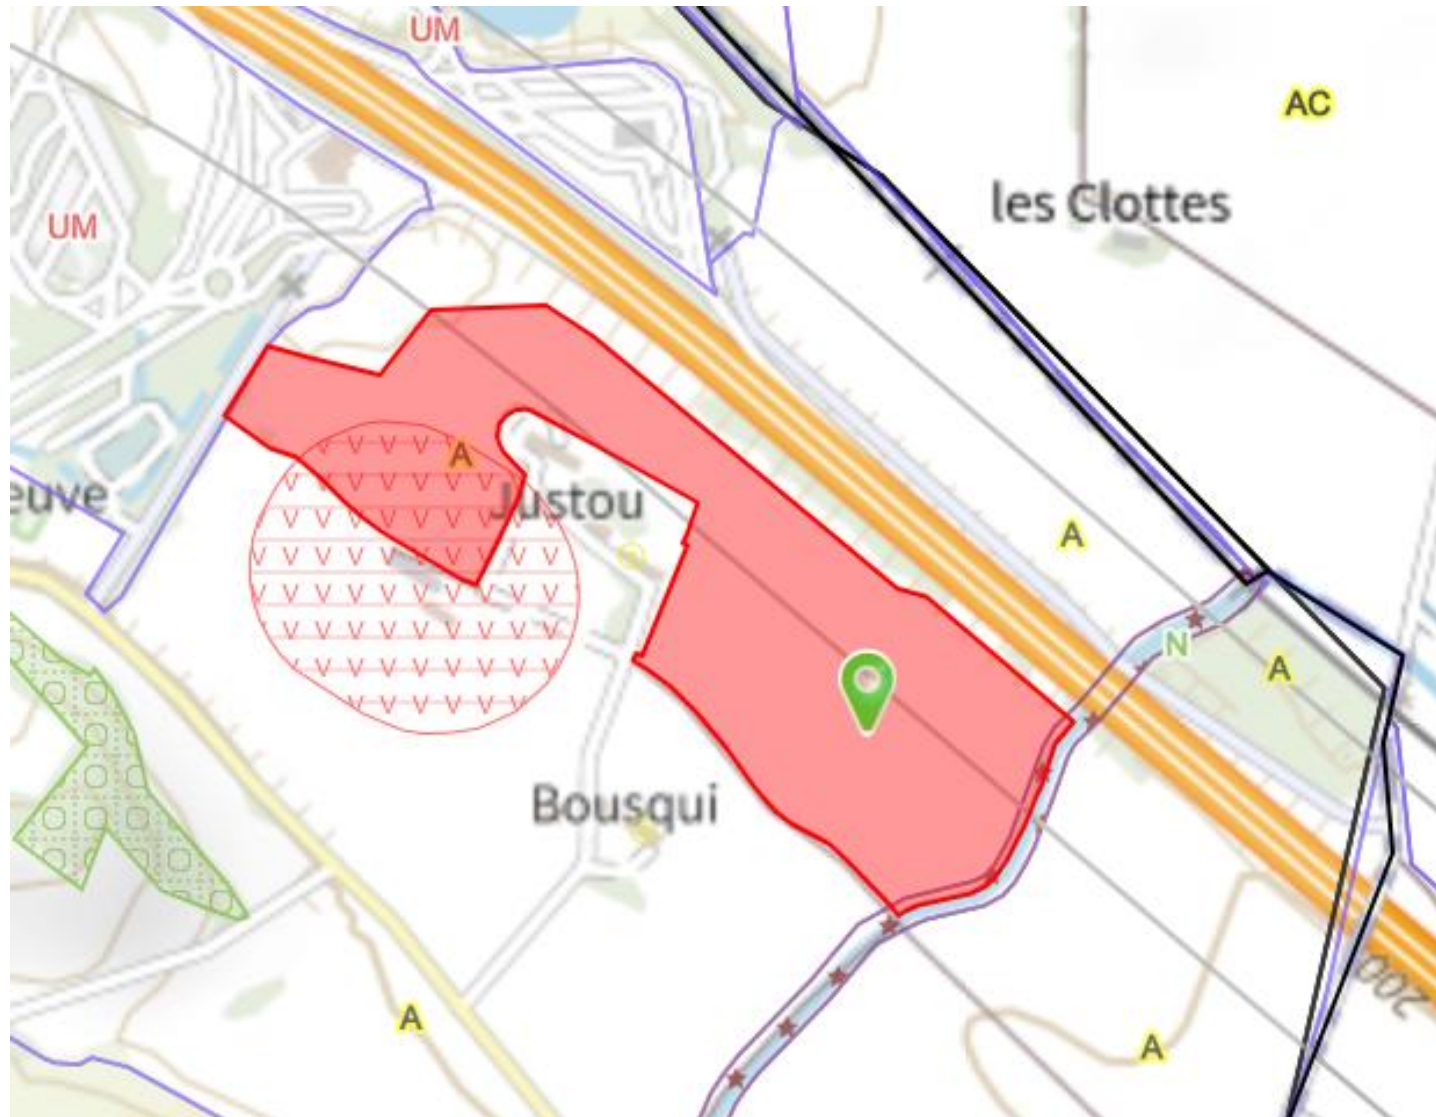

Notes :

La parcelle est en **zone agricole (A)**

Extrait du PLU concernant la zone A


« Sont seules autorisées dans la zone A :

- [...]
- Les constructions et installations liées ou nécessaires aux services et réseaux d'infrastructure et aux équipements d'intérêt général tels que les ouvrages de type EDF, station de pompage, réservoir d'eau, ouvrages hydrauliques et hydroélectriques, etc., dans la mesure où elles ne compromettent pas le caractère agricole de la zone.
- [...] »

Commune de Avignonet-Lauragais (31)

Annexe : Photographies du terrain (1/6)


Commune de Avignonet-Lauragais (31)

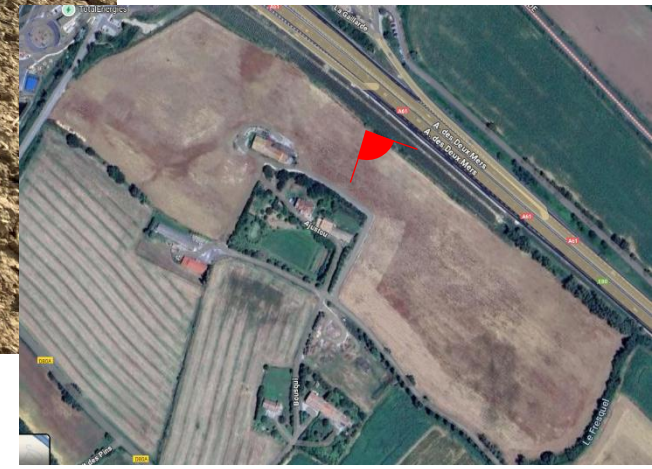

Date : mai 2025

Annexe : Photographies du terrain (2/6)

Commune de Avignonet-Lauragais (31)

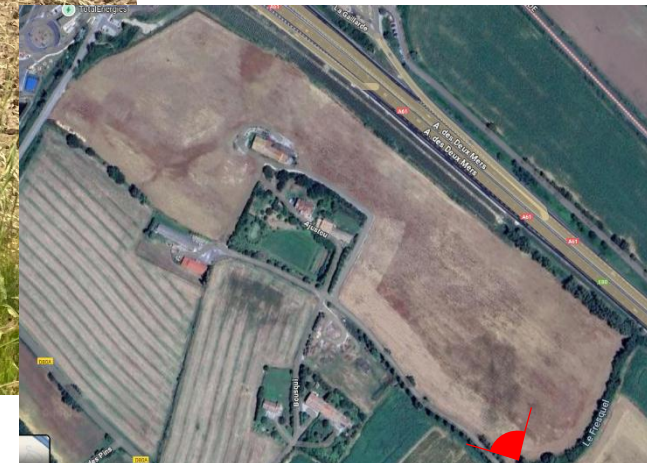

Date : mai 2025

Annexe : Photographies du terrain (3/6)

Commune de Avignonet-Lauragais (31)



Date : mai 2025

Annexe : Photographies du terrain (4/6)

Commune de Avignonet-Lauragais (31)



Date : mai 2025

Annexe : Photographies du terrain (5/6)

Commune de Avignonet-Lauragais (31)



Date : mai 2025

Annexe : Photographies du terrain (6/6)

Commune de AVIGNONET- LAURAGAIS (31)



Date : mai 2025

Annexe : Raccordement de la centrale partagée d'Ajustou

Commune de Avignonet-Lauragais (31)

Raccordement :

Le point de raccordement au réseau électrique se situe à proximité immédiate du terrain destiné à accueillir la centrale photovoltaïque. Cette configuration limite considérablement les besoins en travaux de terrassement ou en tranchées, permettant ainsi d'éviter toute intervention significative susceptible d'impacter la biodiversité locale.




Annexe : Cartographie environnementale

Commune de Avignonet-Lauragais (31)




Annexe : Plan de masse de la centrale partagée d'Ajustou

Commune de Avignonet-Lauragais (31)

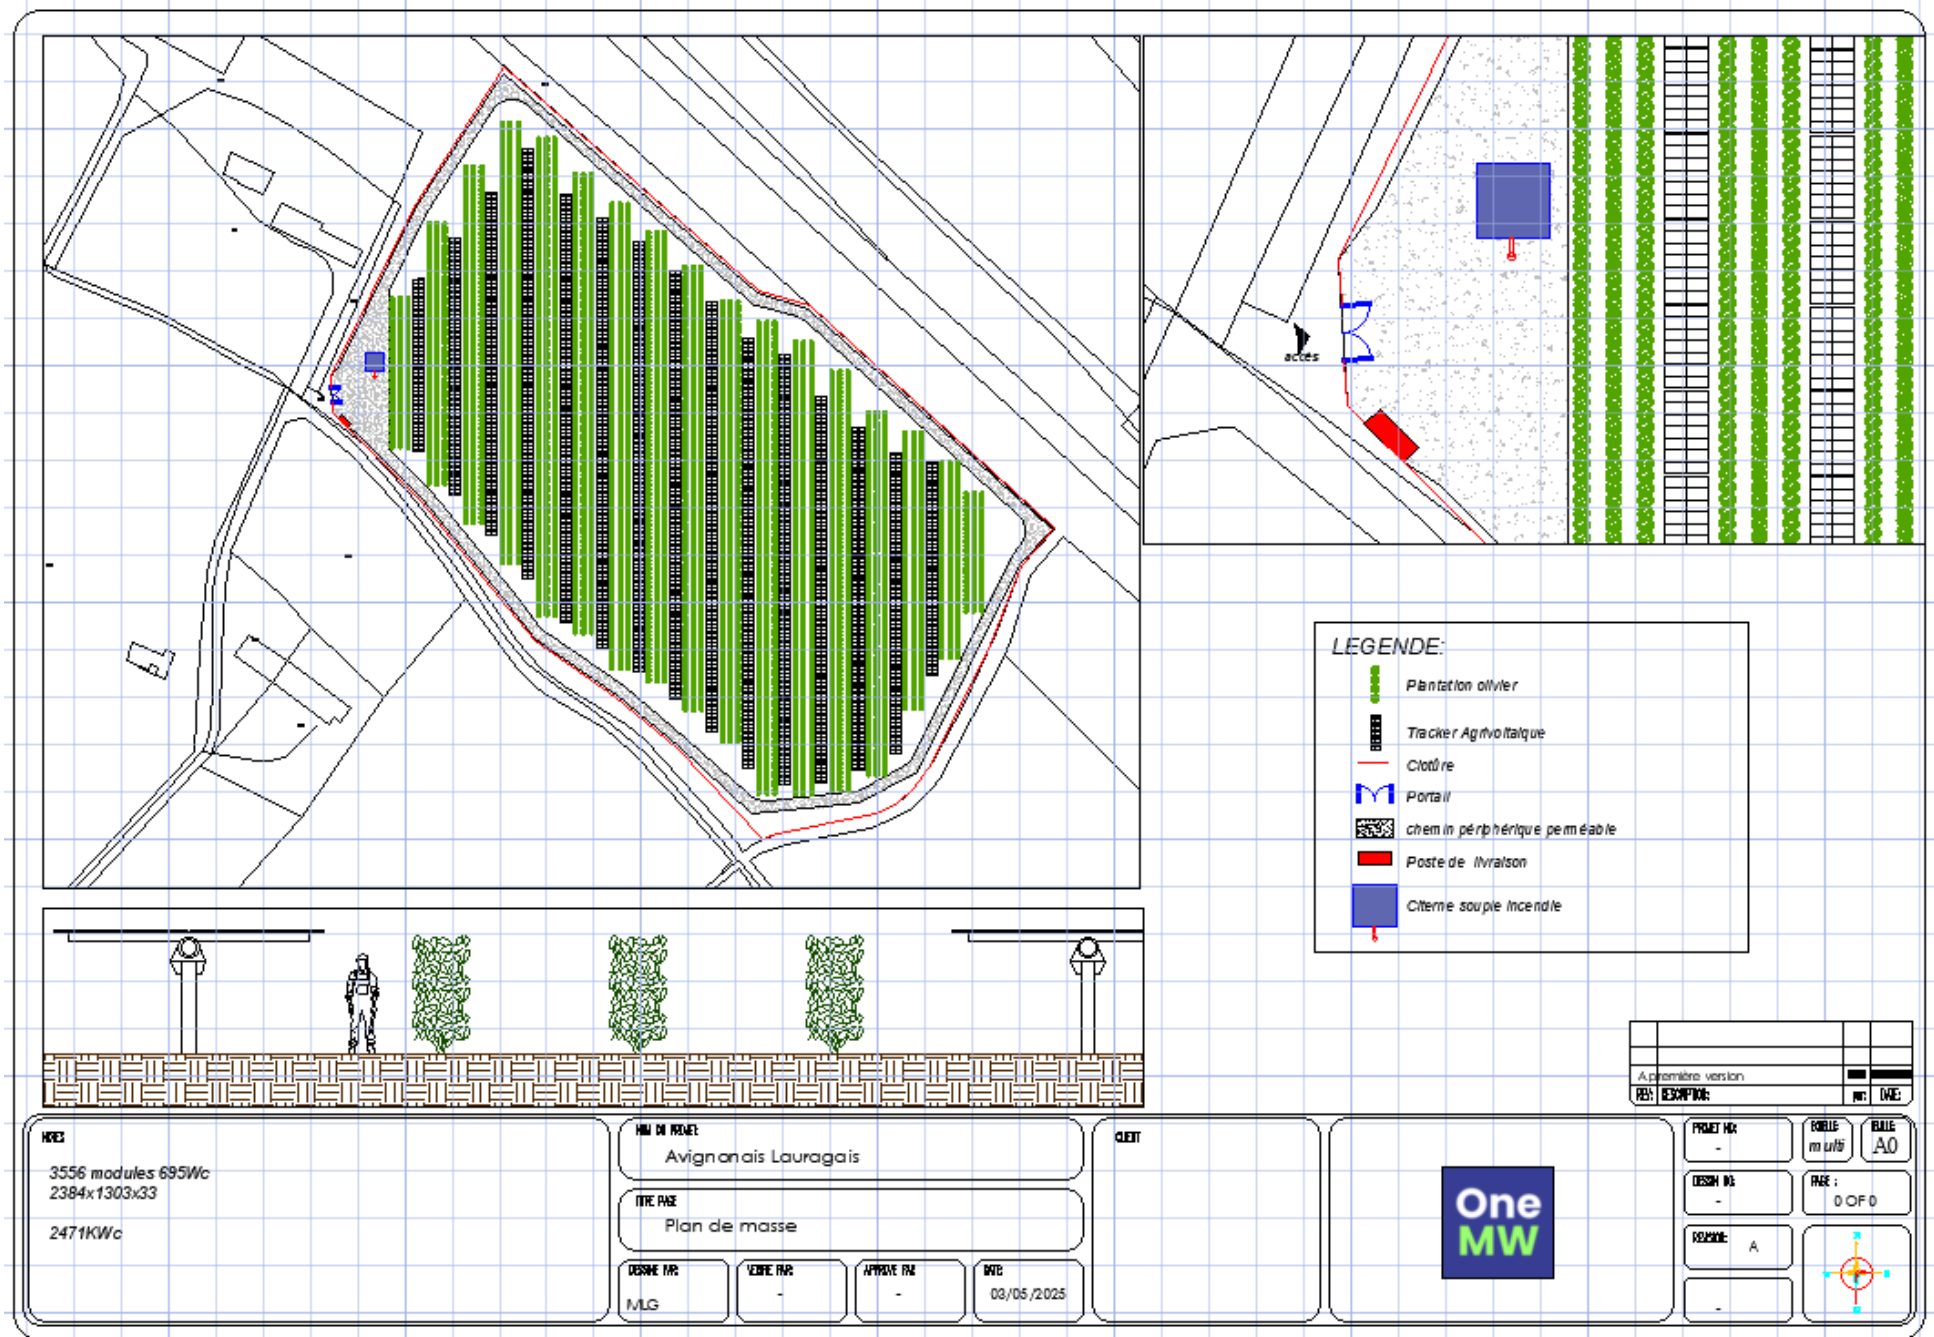

Annexe : Plan de Prévention Risque Inondation (PPRI)

Commune de Avignonet-Lauragais (31)

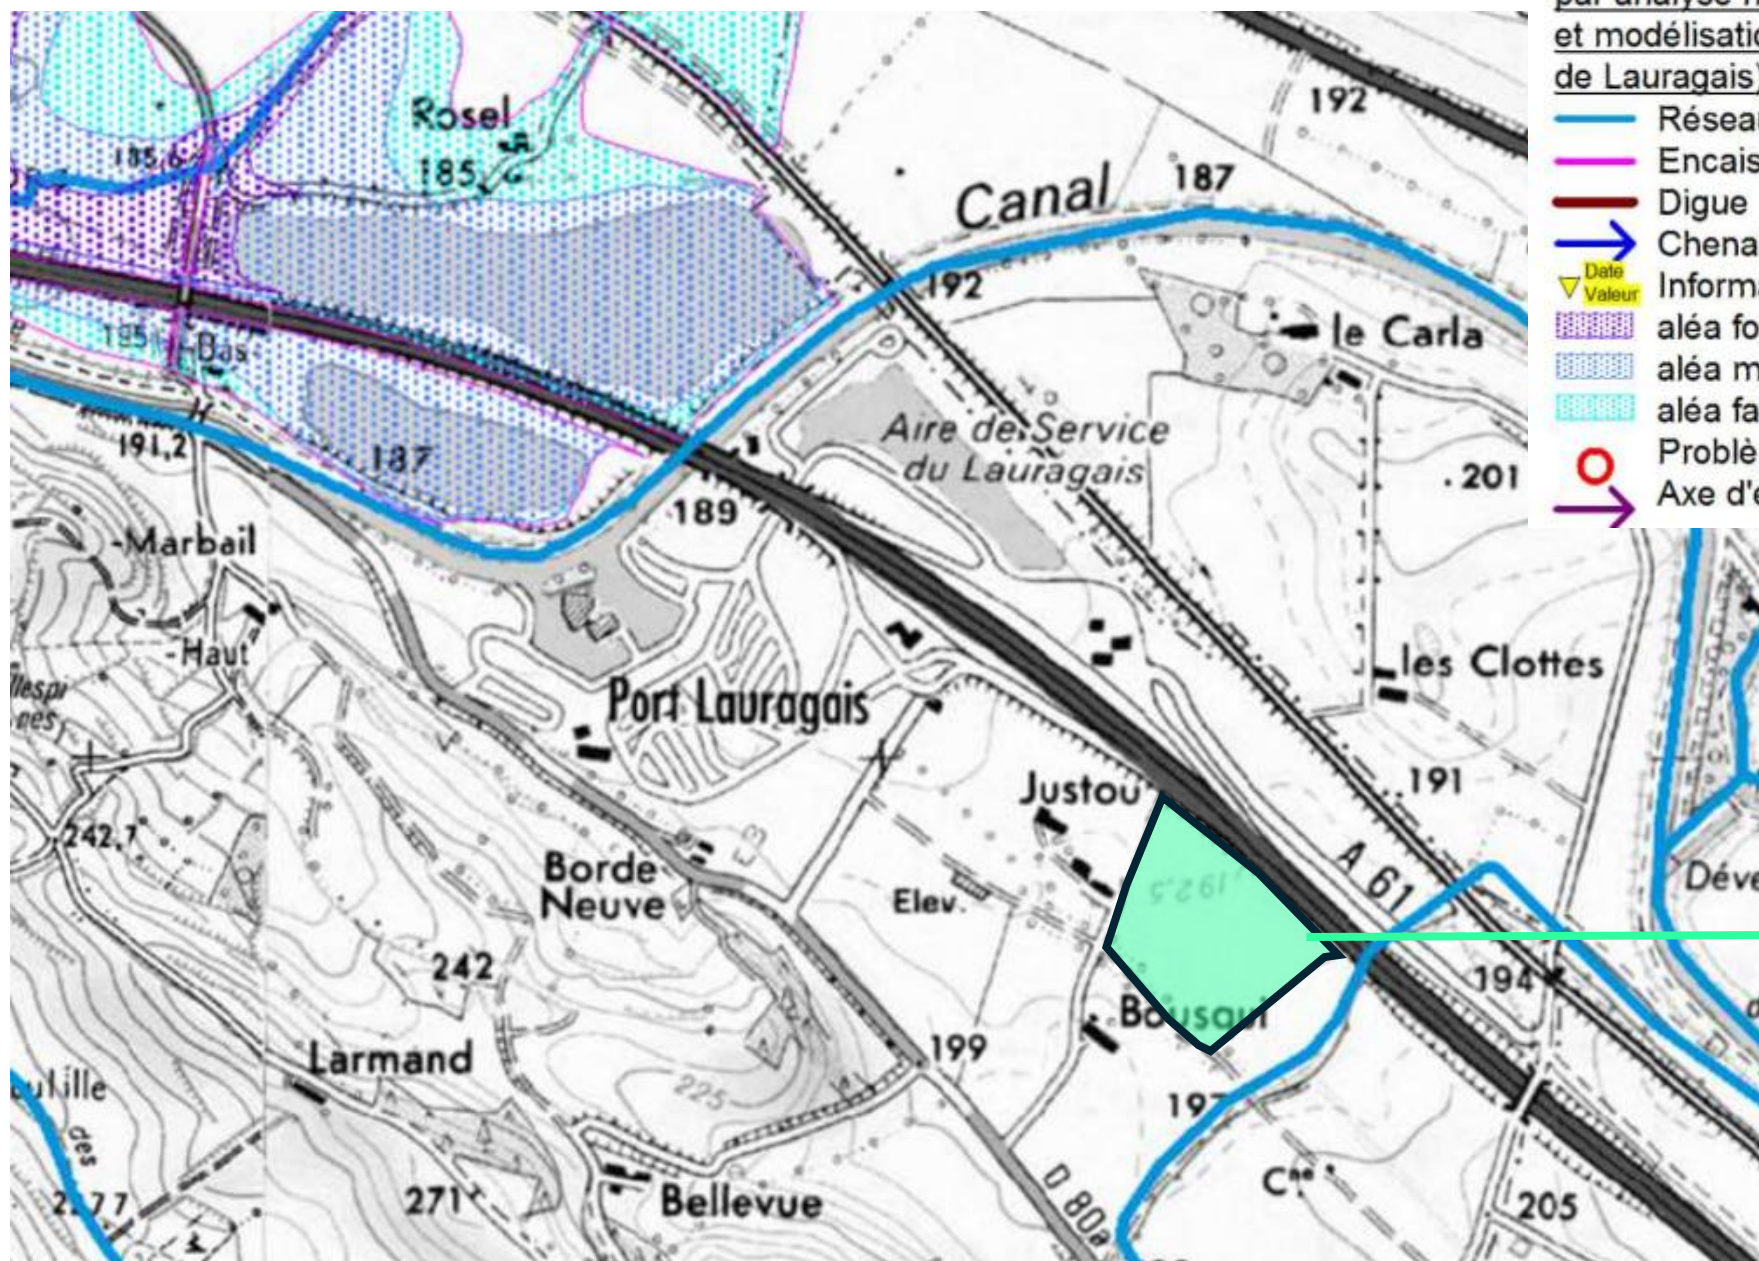


Délimitation des zones inondables par analyse hydrogéomorphologique et modélisation (secteur de Villefranche de Lauragais)

-  Réseau hydrographique
-  Encaissant
-  Digue
-  Chenal de crue
-  Date
-  Valeur
-  aléa fort
-  aléa modéré
-  aléa faible
-  Problèmes ponctuels identifiés
-  Axe d'écoulement préférentiel

Zone projet

Annexe : Zones humides (source : conseil départemental Haute-Garonne)

Commune de Avignonet-Lauragais (31)

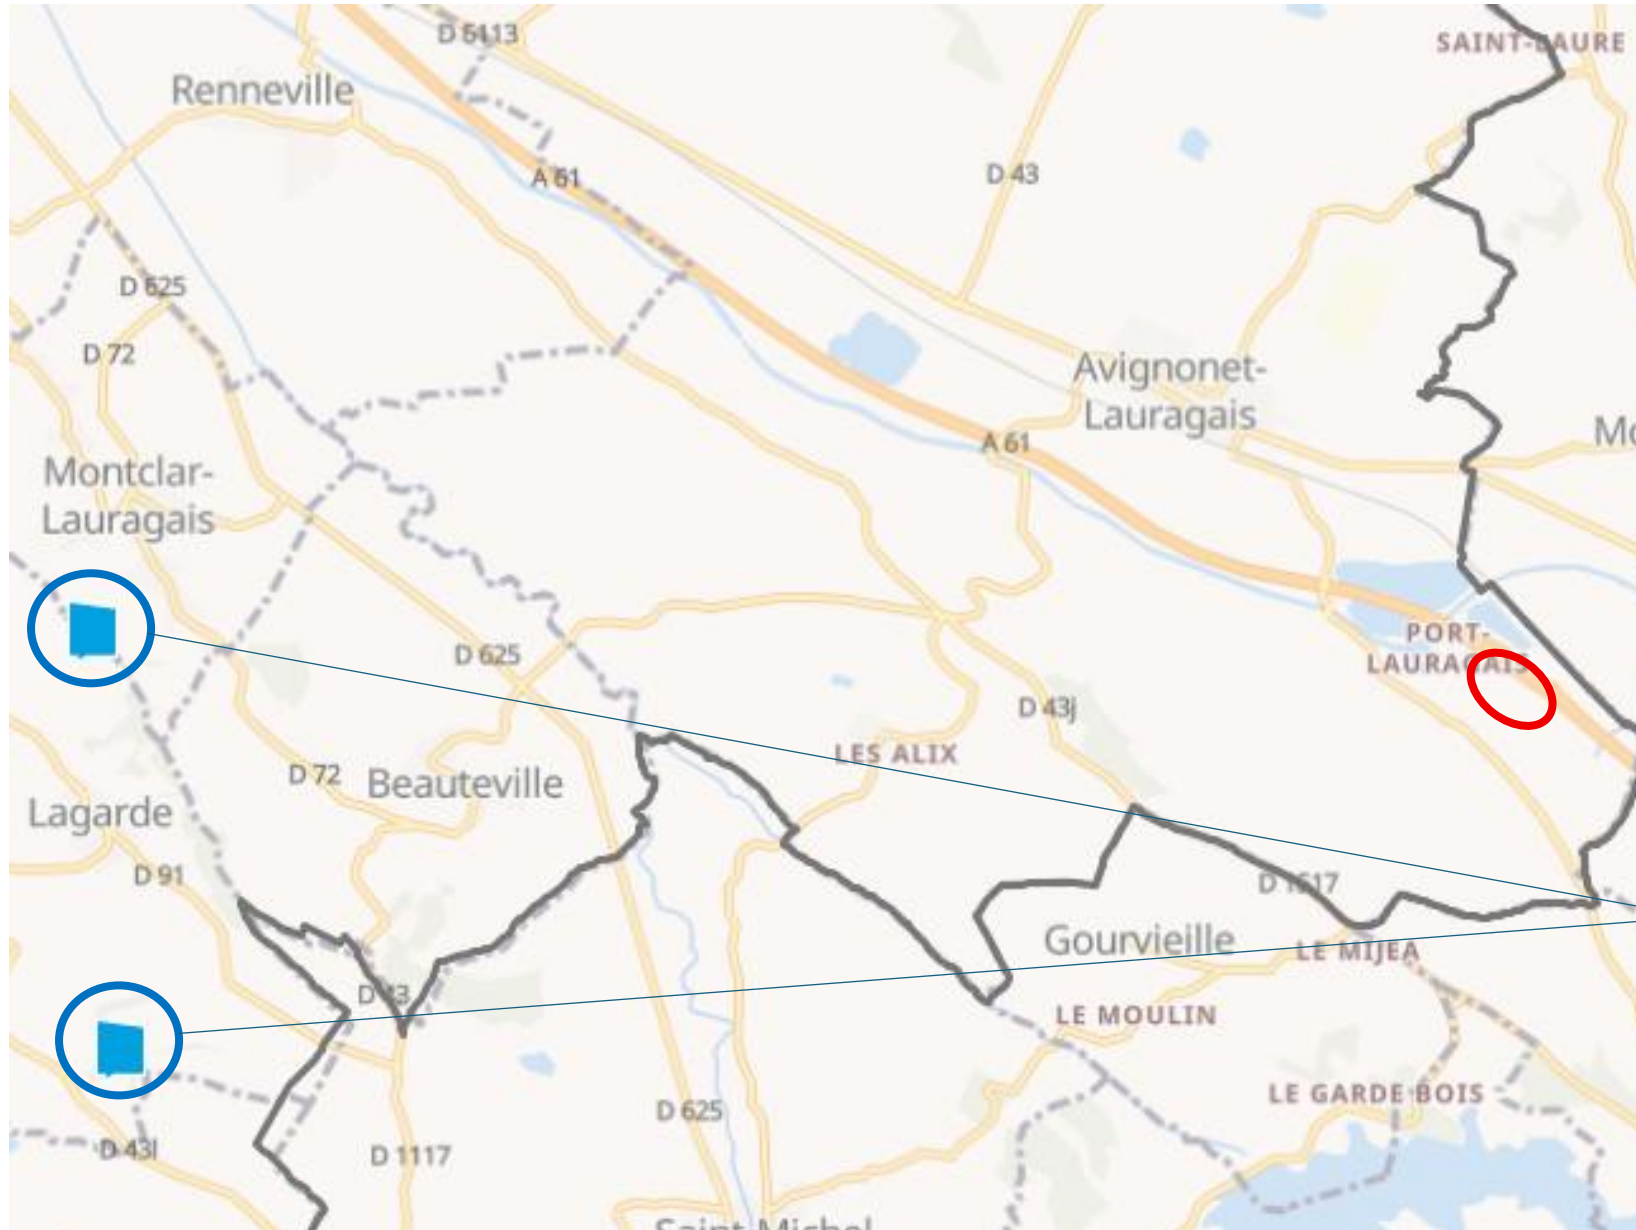

Zone projet

Zones humides