



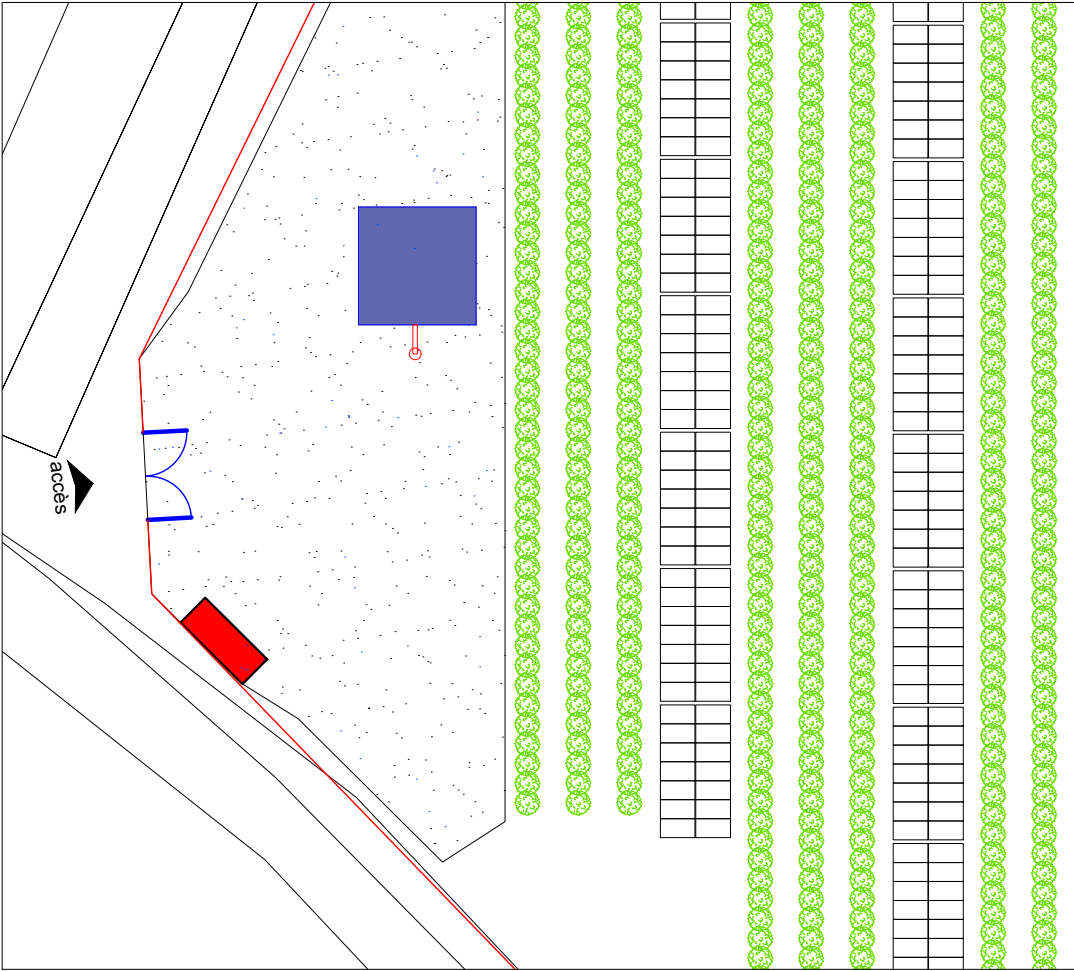

- LEGENDE:**
- Plantation olivier
 - Tracker Agrivoltaïque
 - Clotûre
 - Portail
 - chemin périphérique perméable
 - Poste de livraison
 - Citerne souple incendie

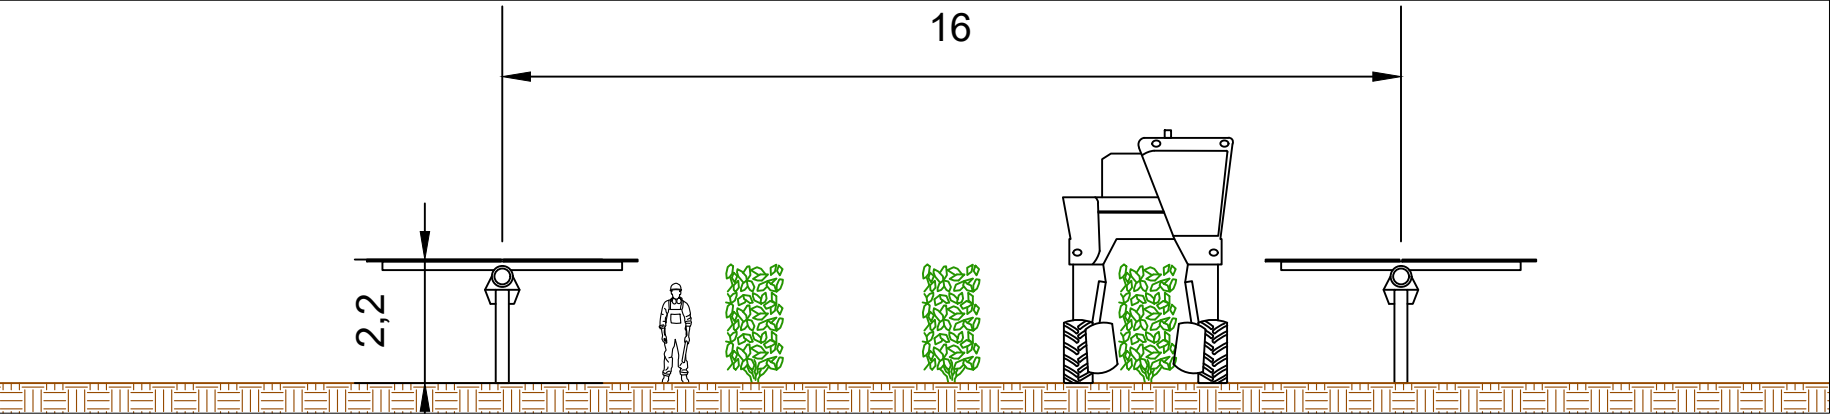

B	deuxième version	ERM	27/10/2025
REV:	DESCRIPTION:	par:	DATE:

NOTES

NOM DU PROJET: Avignonnais Lauragais			
TITRE PAGE Plan de masse			
DESSINE PAR: MLG	VERIFIE PAR: -	APPROVE PAR: -	DATE: 27/10/2025

CLIENT



PROJET NO: -	ECHELLE: multi	FEUILLE: A3
DESSIN NO: -	PAGE : 1 OF 1	
REVISION: B		

North arrow pointing North (N), South (S), East (E), and West (W).