

DEPARTEMENT DES VOSGES

Communauté d'agglomération d'Epinal
Girancourt - Aménagement d'une aire de camping-cars


Permis d'aménager

VERDI Ingénierie Est
SAS au capital de 50 000 €
SIRET 487 892 101 00030 - APE 7112 B
2, rue de Fontaine lès Dijon
21000 DIJON
Violaine BUFFARD
Paysagiste - Concepteur


[Signature]

Plan de situation

			VERDI 2, rue de Fontaine lès Dijon - 21000 DIJON Tél : 03 80 72 39 42 Email : dijon@verdi-ingenierie.fr			Pièce numéro :
						PA1
N° d'affaire : -			Fichier : -	Auteur	Chef de Projet	Contrôle externe
A	22/08//2025	plan initial		VBU	GET	

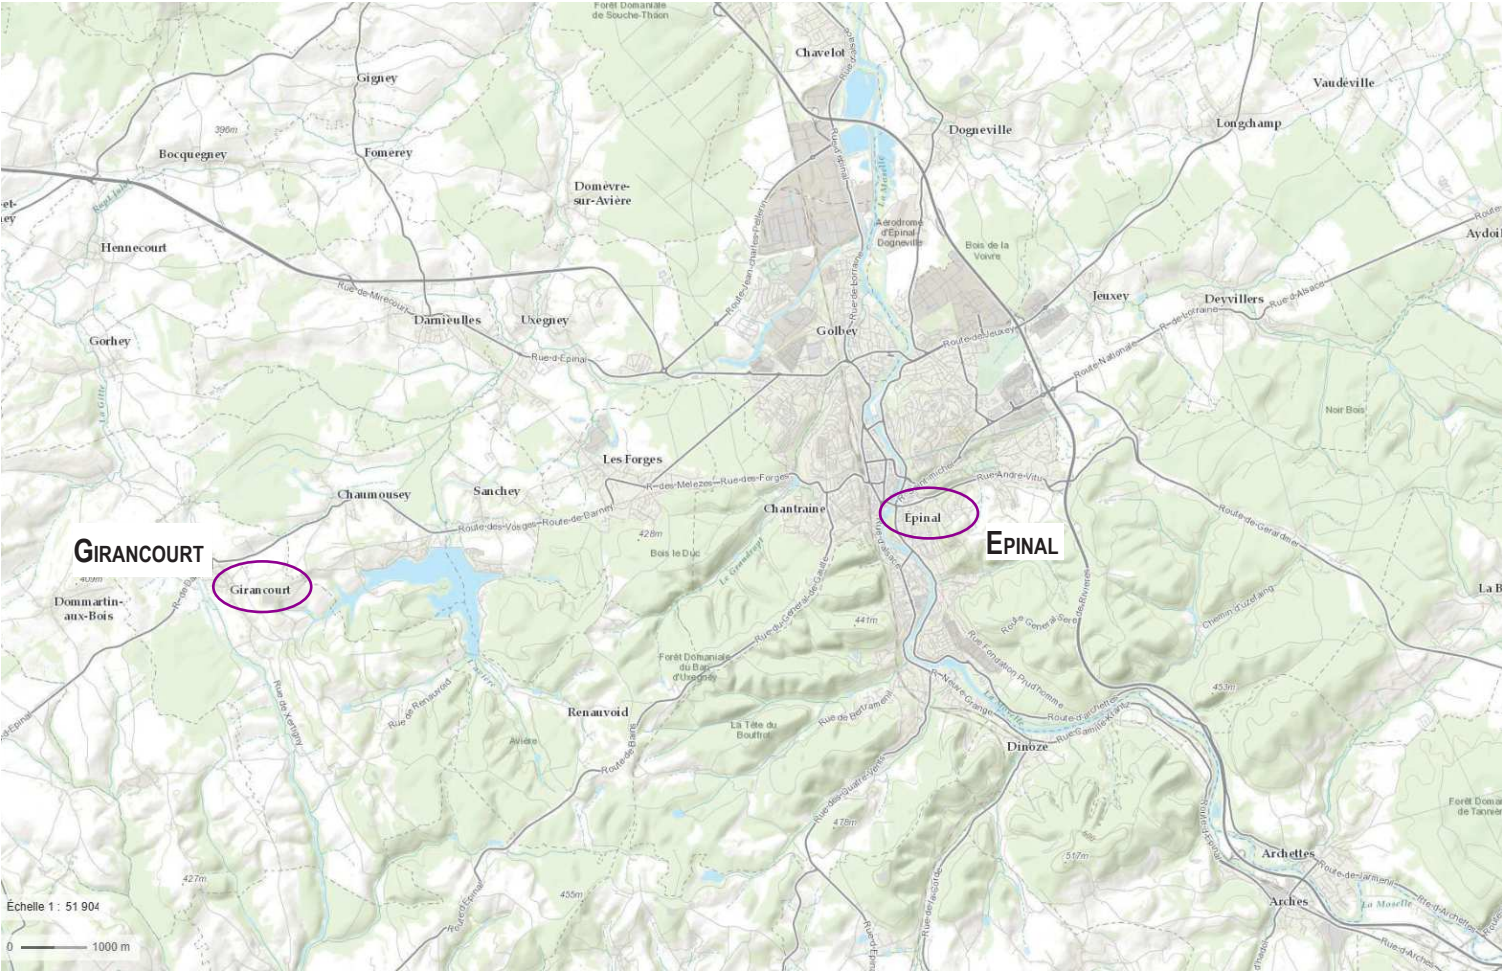

Localisation de Girancourt

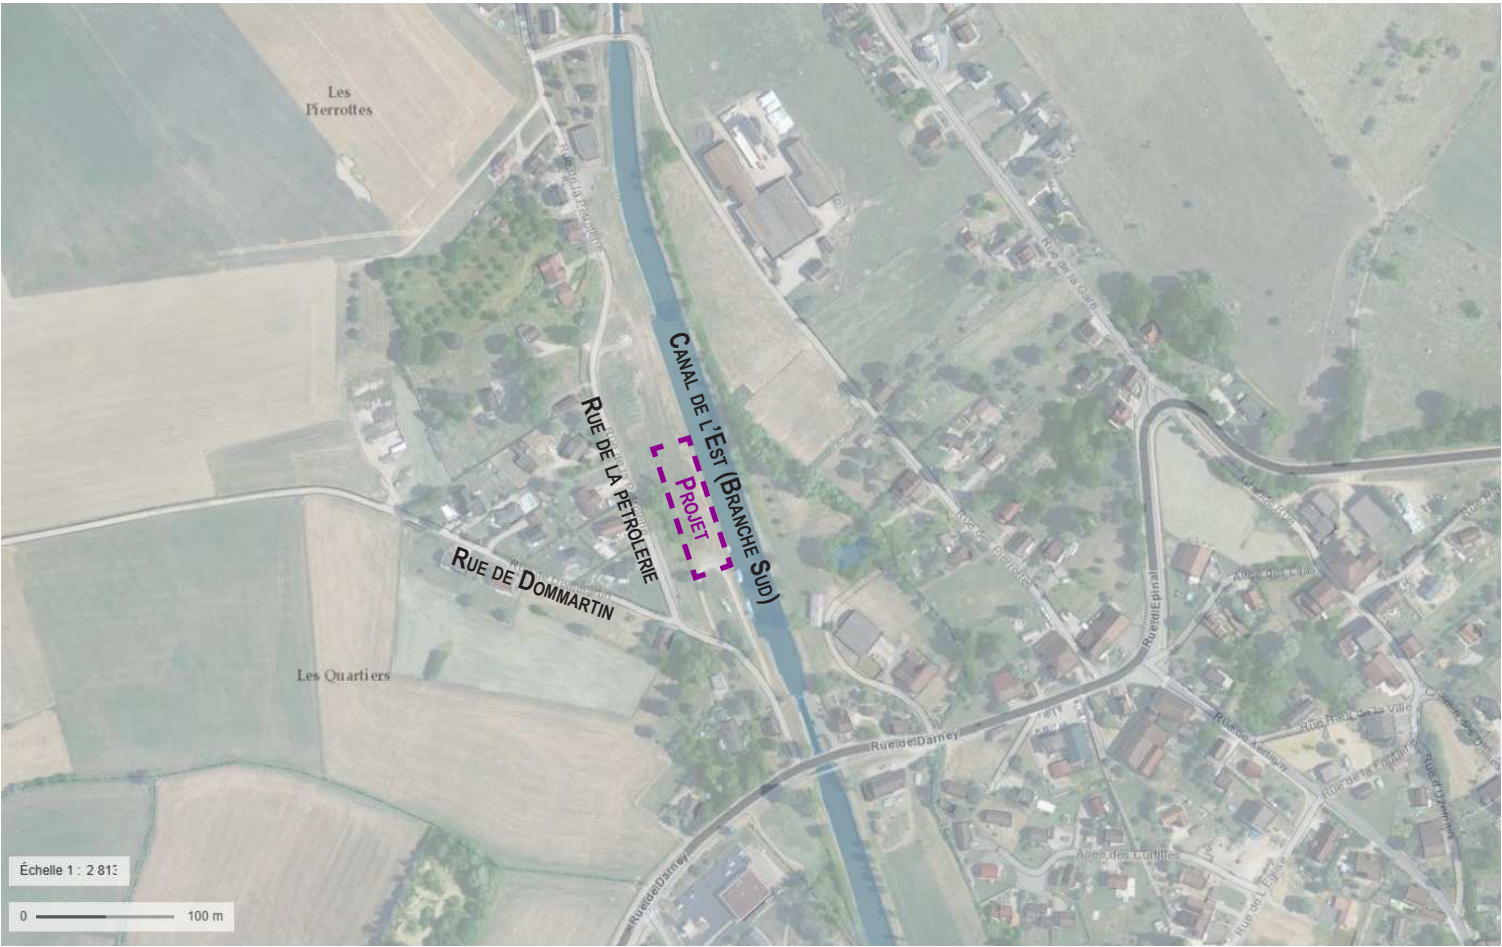

Localisation du projet d'aménagement dans la commune de Girancourt