


Plans des abords du projet



Source : Geoportail - 05/2025

- Futaie mixte
- Futaie de feuillus
- Futaie mixte
- Réseau hydrographique
- Zone urbaine sensible
- Equipements publics

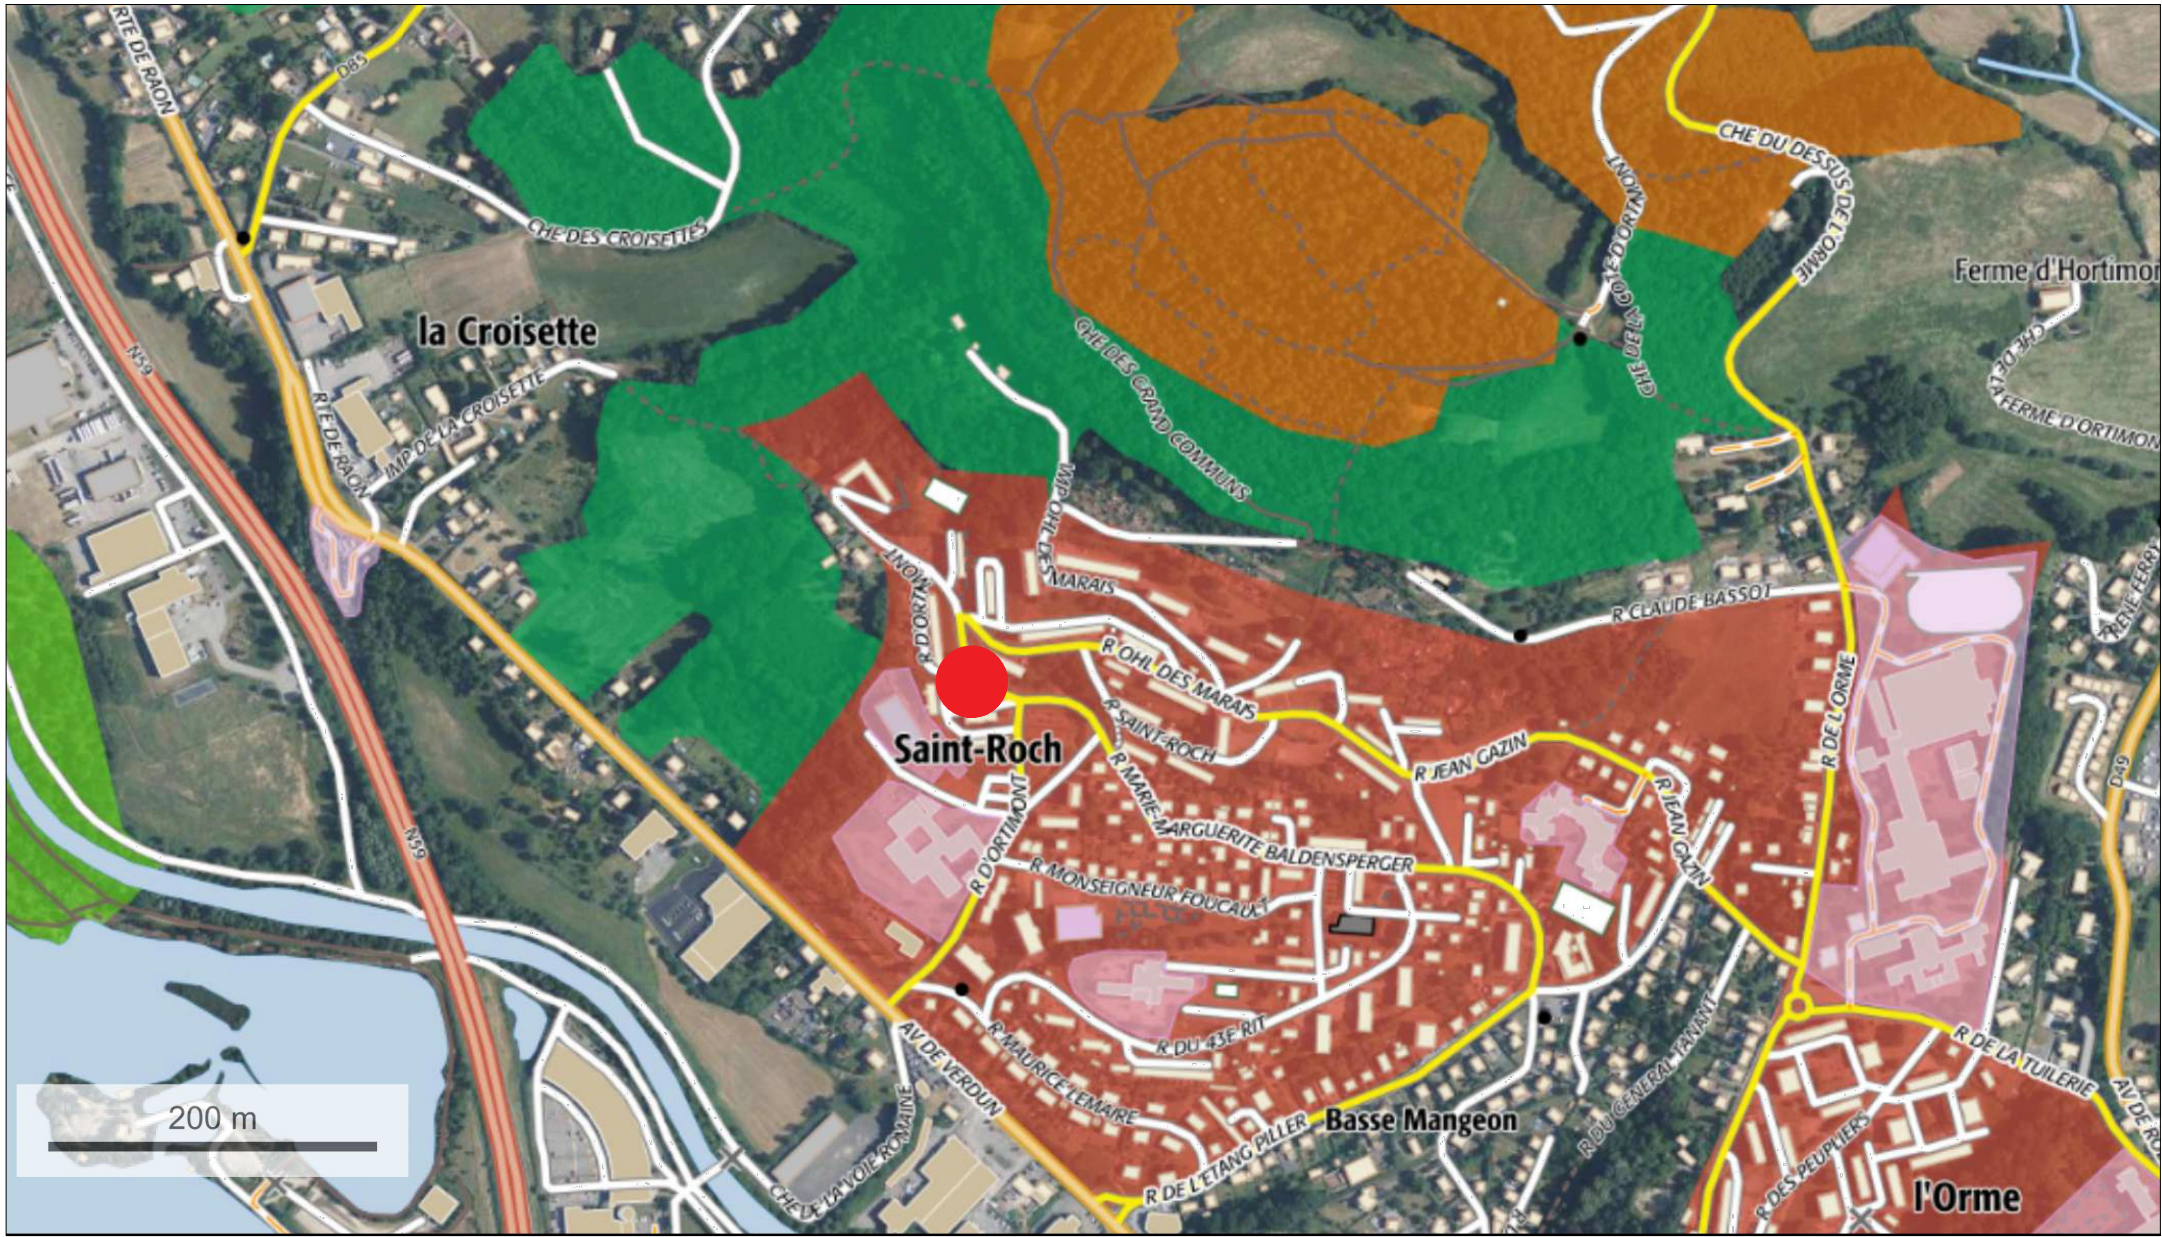