


SYNDICAT MIXTE PORTS DU BASSIN D'ARCACHON ANDERNOS-LES-BAINS (33)	VAL1189	V 1
Demande d'examen au cas par cas	25/09/2025	
Annexe 4 : Coupe de l'ouvrage (SMPBA)	Echelle : 1/100	

Format : A4

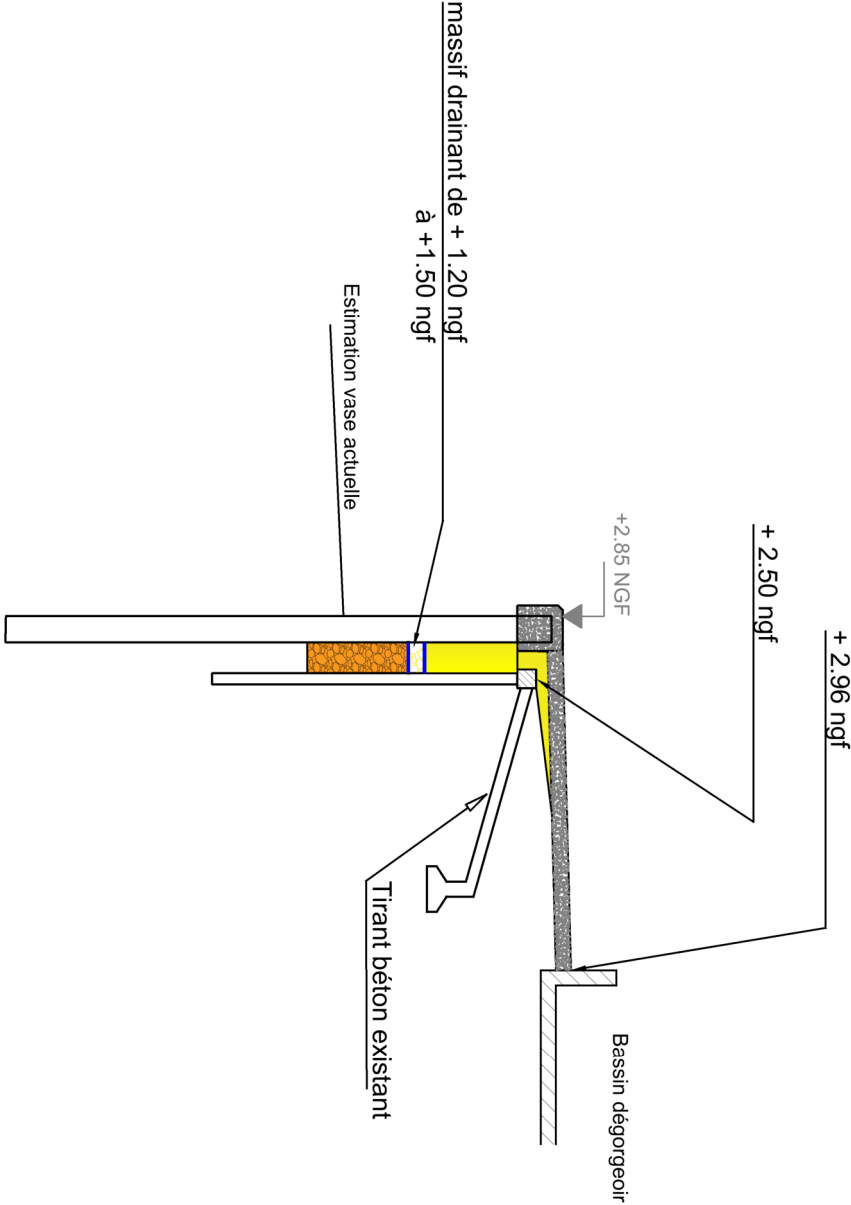

massif drainant de + 1.20 ngf
à + 1.50 ngf

Estimation vase actuelle

+2.85 NGF

+ 2.50 ngf

+ 2.96 ngf

Tirant béton existant

Bassin dégorgeoir

dallage béton

couronnement

remblais en grave de béton concassé 0/315

géotextile

massif drainant en calcaire diorite 40/60

remblais en béton concassé 40/60