


1

Coupe Urbaine Existante


1:500

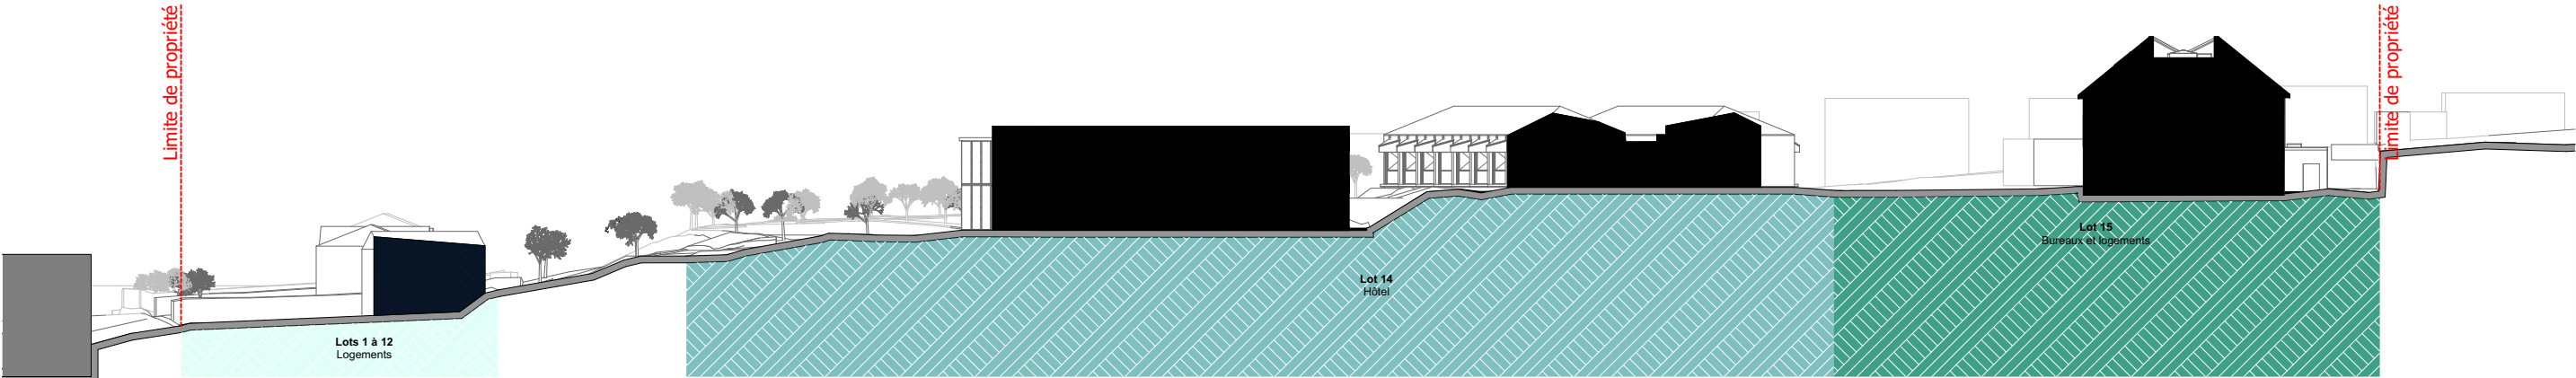

1

Coupe Urbaine Projetée


1:500

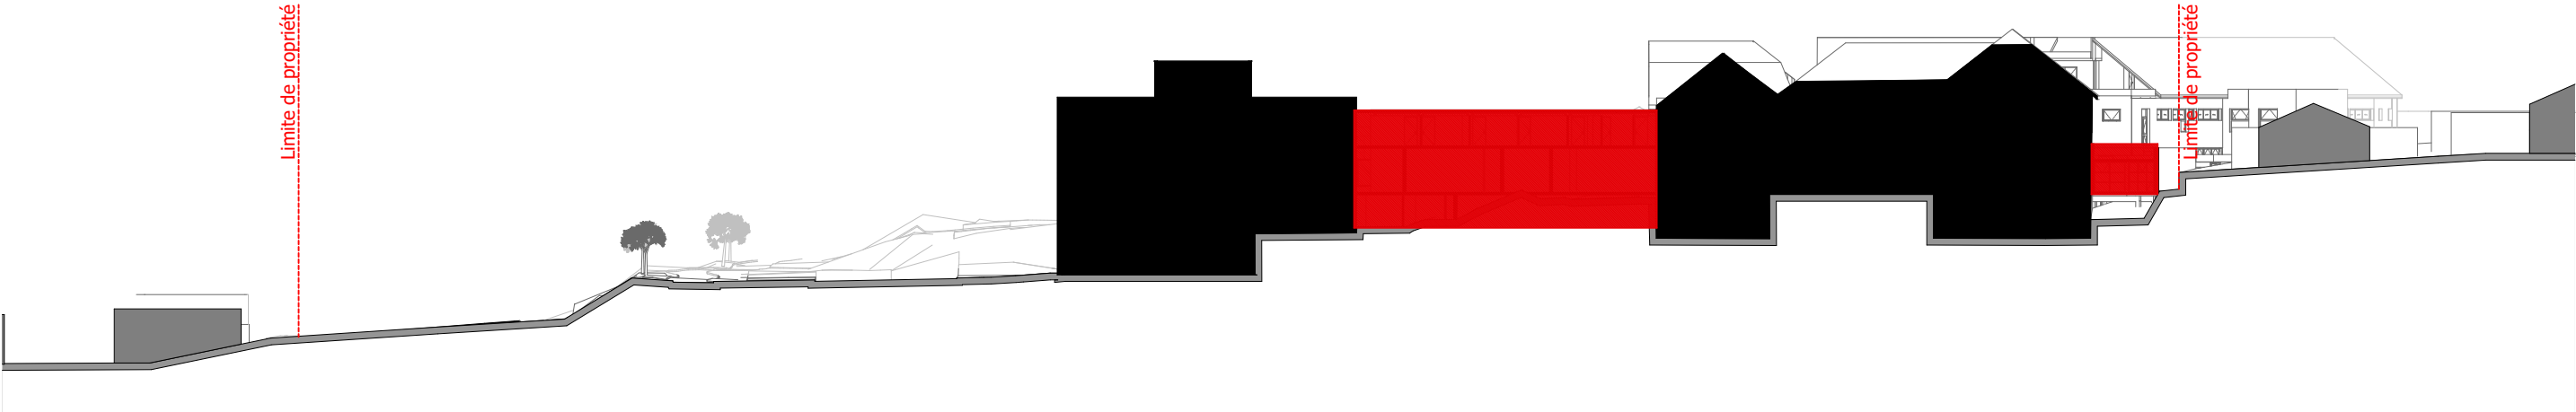

2

Coupe Urbaine Existante

1:500

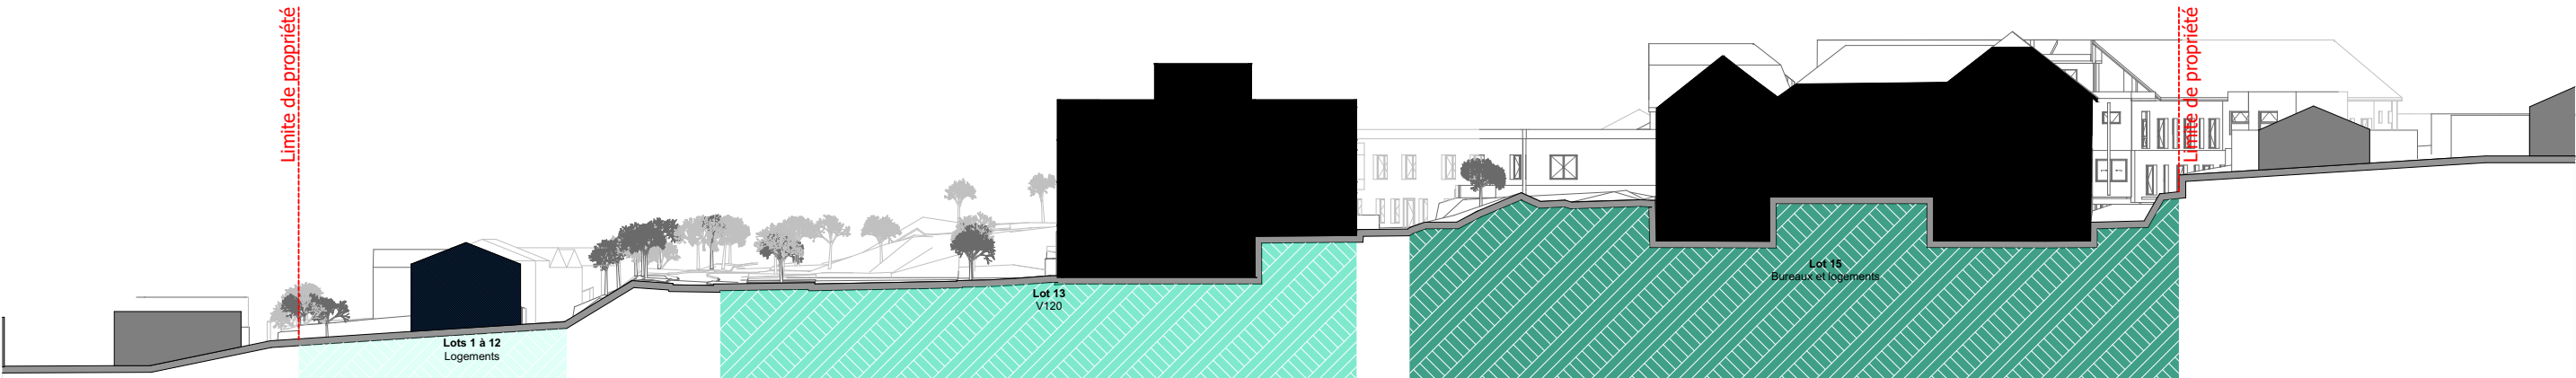

2

Coupe Urbaine Projetée

1:500

LENAX PROMOTION	Restructuration de l'ancien hôpital Rue des Cailloux à BRESSUIRE		échelle: 1:500	référence: 2110-15BH	phase: Permis d'aménager	PADW SCOP D'ARCHITECTURE
				date: 14/10/2025	n° plan: PA5	
	Coupes sur le terrain				tél: 02 40 48 41 contact@pa-dw.fr	