




LEGENDE LIMITES	
	Retrait à minima de 30m par rapport à la RN88
	Retrait de 5m de la limite de la voie publique existante, modifiée, créée
	Retrait égal à la hauteur du bâtiment ou MIN : retrait de 3m minimum par rapport aux limites séparatives
	Emprise maximale du projet
	Voie Ambulances
	Limite SPR zone 1
	Retrait des façades MIN sécurité incendie

0 5 m 10 m 20 m 50 m Echelle graphique 1/500°

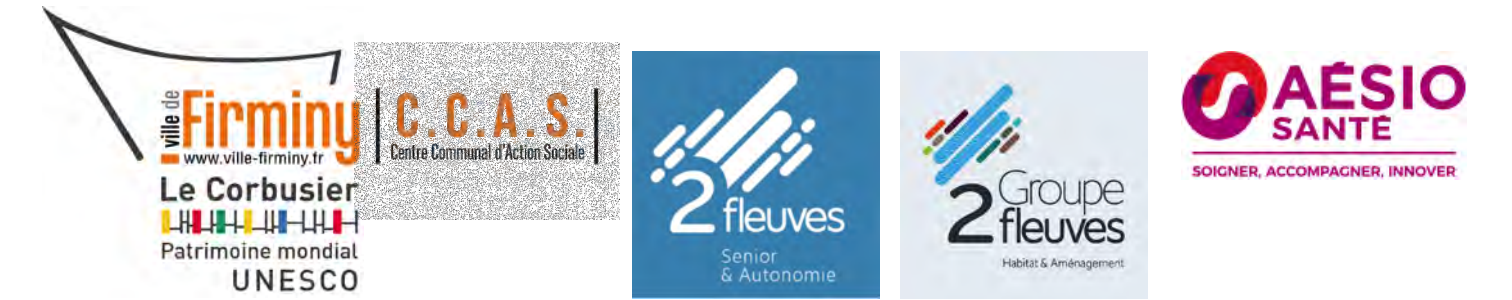

CREATION D'UNE CITE des AINES
à Firminy



- B1-2 Plan masse



L'AGENCE DOUBLE
ATELIER VILLES & PAYSAGES
BOIT INGENIERE

AGENCE DE SOUS
BOIT ARCHITECTURE
SALTS INCENDIE

CRR
ARCHITECTURE

CRR INGENIERE
& INGENIERE
CRR PROJECT
BOIT