


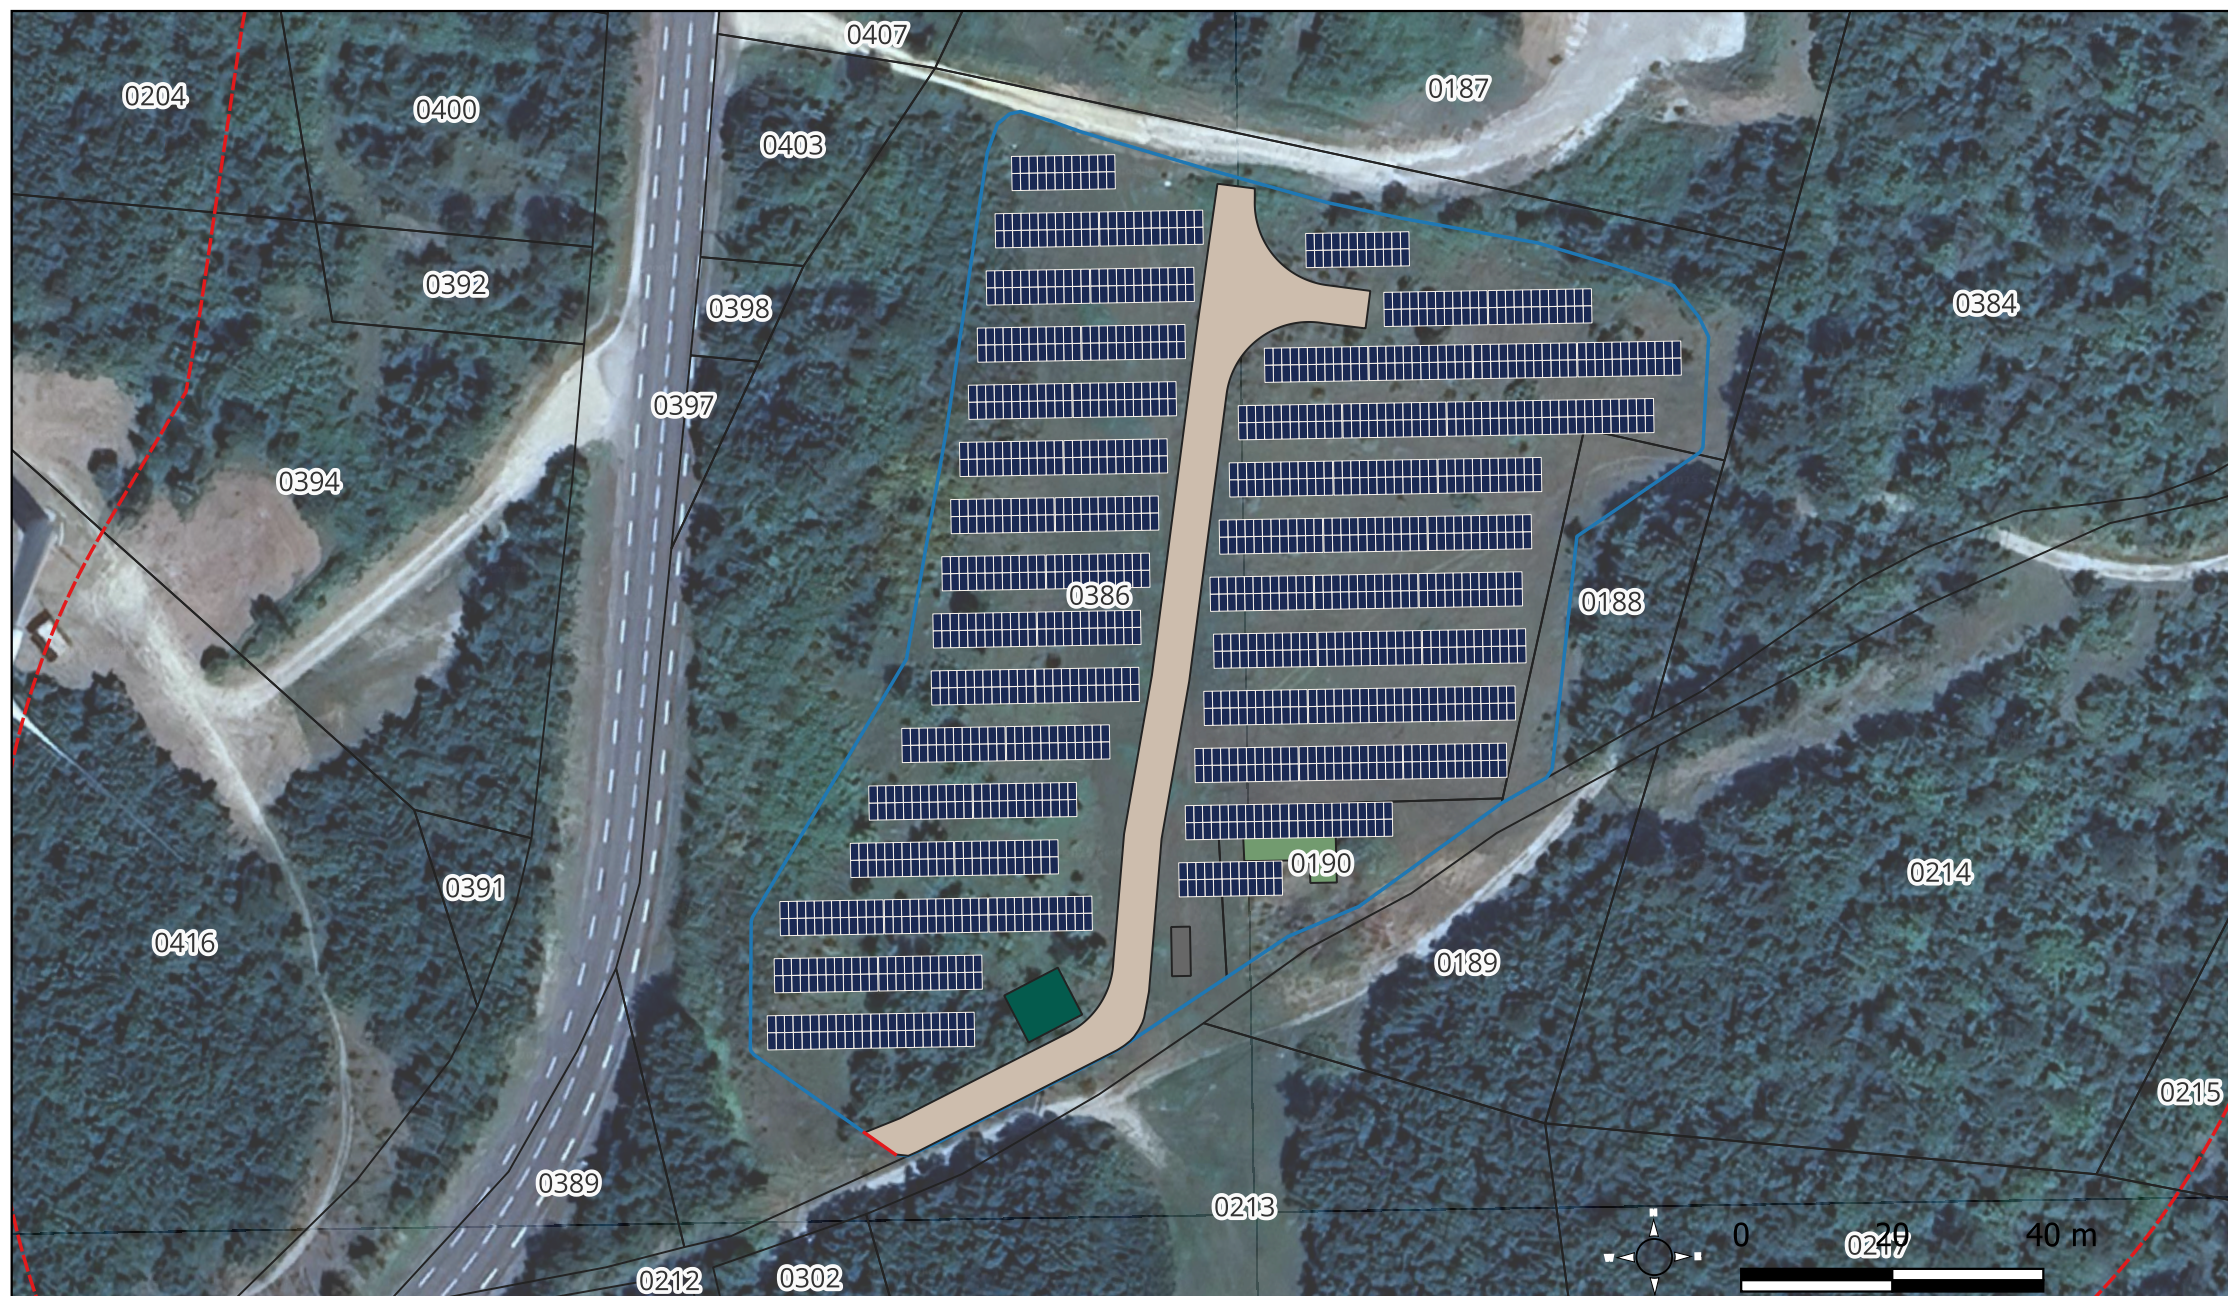

Projet de parc photovoltaïque

Plan du projet

Commune de la Répara-Auriples

Légende :

- | | |
|--|--|
|  Panneaux photovoltaïques |  Poste de livraison |
|  Clôture |  Piste intérieure |
|  Portail d'accès |  Limites parcellaires |
|  Citerne souple | |

Date :
31/10/2025

Echelle :
1 : 1000

Auteur du document :
Thibaut CAZIN