


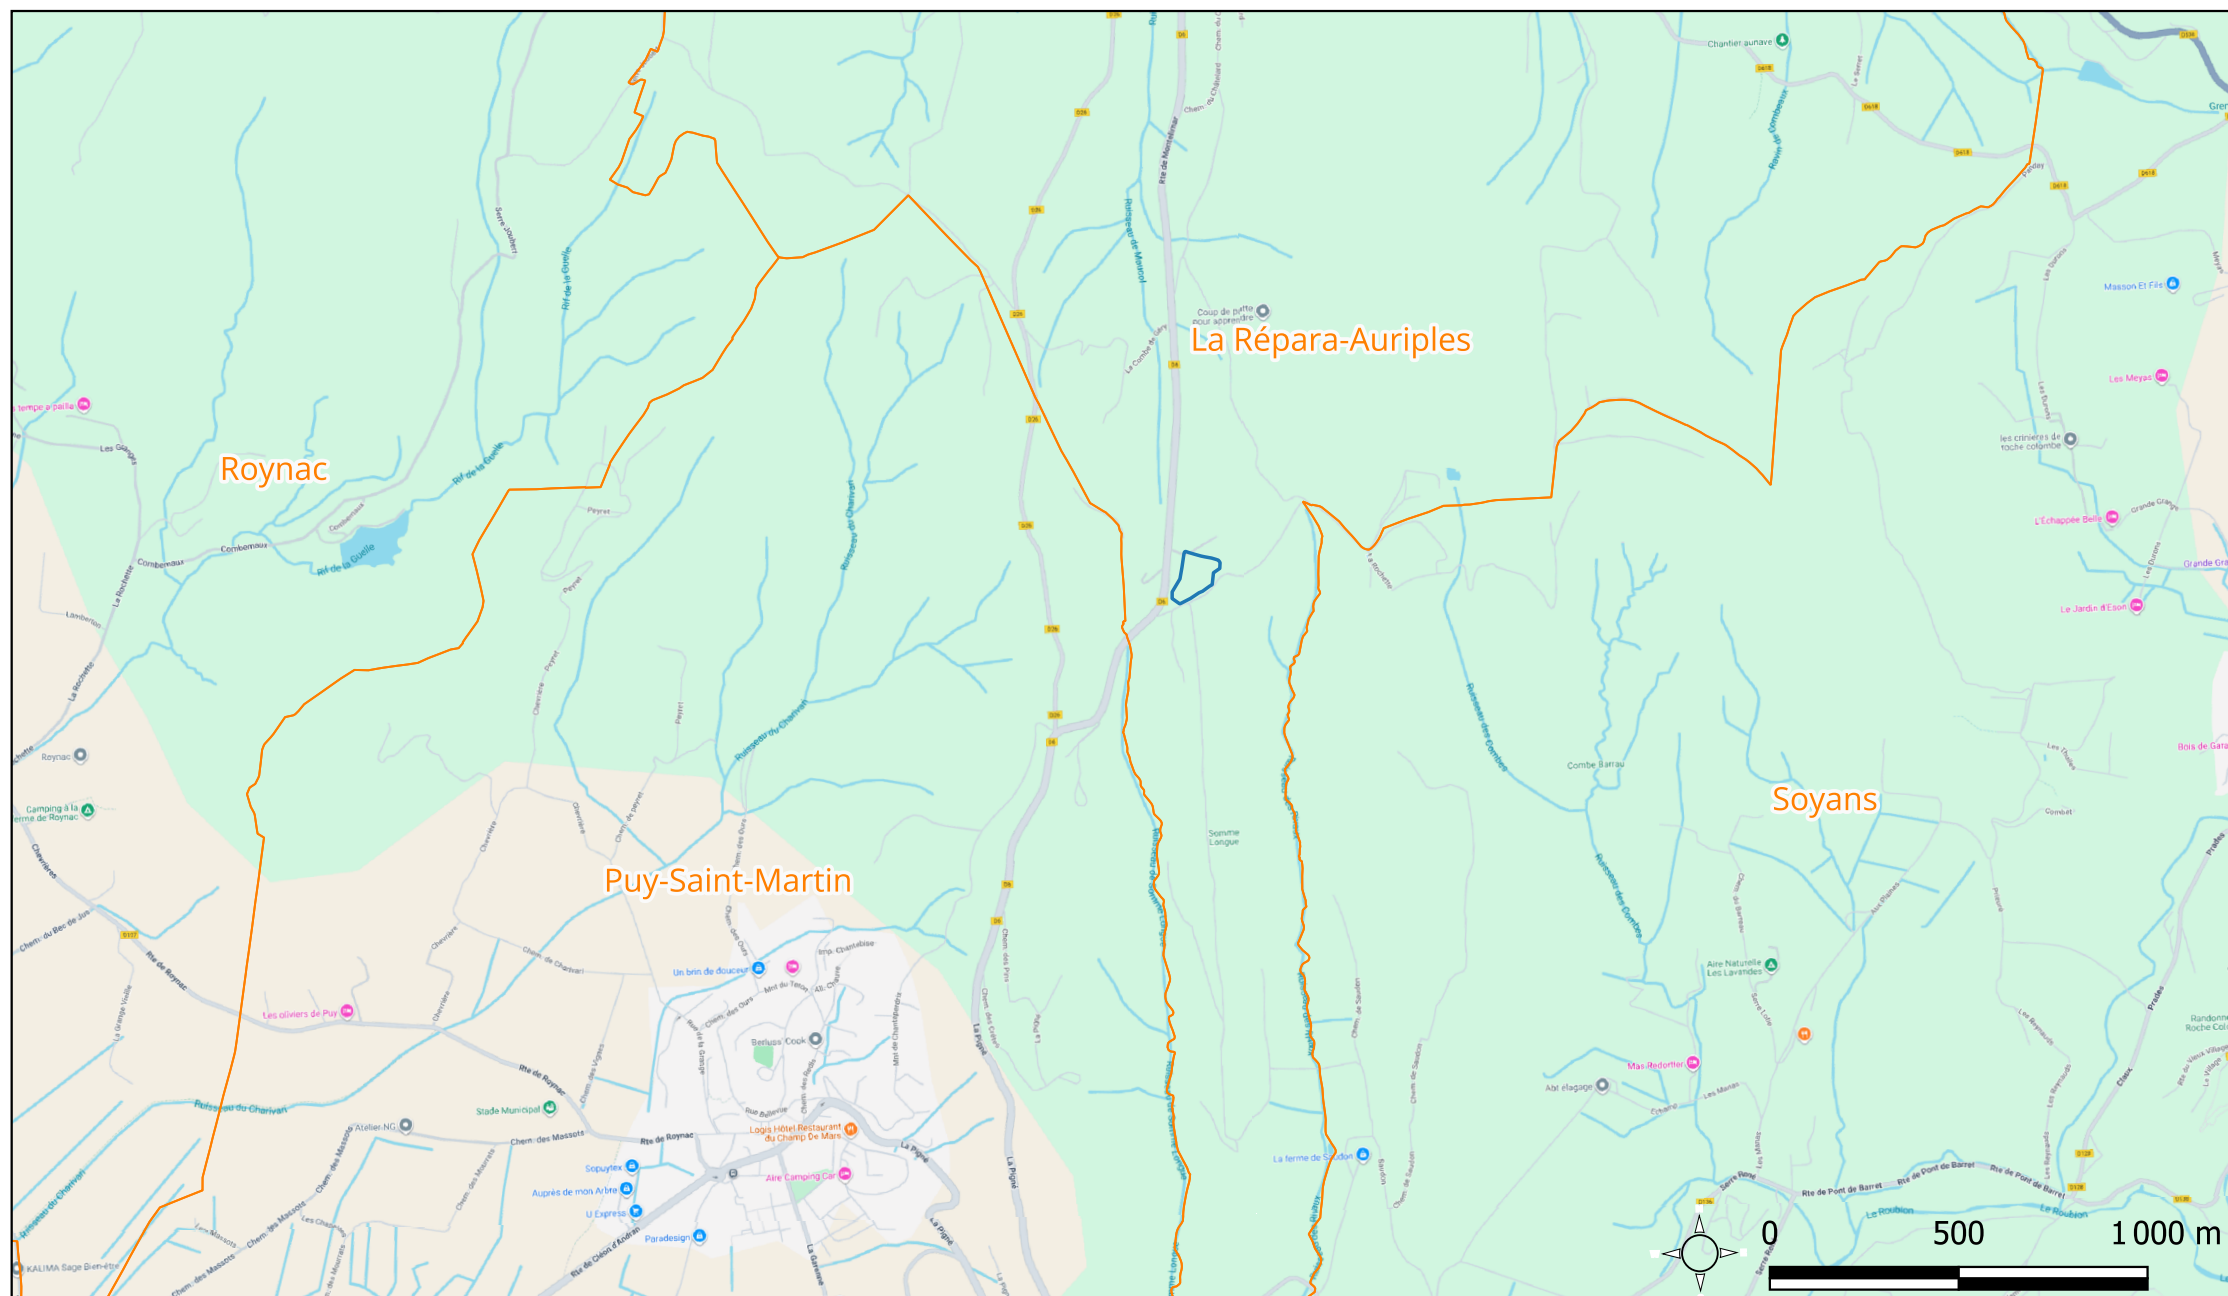

Projet de parc photovoltaïque

Plan de situation

Commune de la Répara-Auriples

Légende :

— Zone de projet

— Limites communales

Date :
31/10/2025

Echelle :
1 : 20000

Auteur du document :
Thibaut CAZIN