

ETS HELBERT

COUPE TECHNIQUE
FORAGE D'EAU


Client : MR MEZIERE Eric EARL de la ROUGERIE
la Rougerie Châtres-la-Forêt 53600 EVRON

RU

Maître d'œuvre : ETS HELBERT Z.I briqueterie
- 1 bd Denis Papin 35 500 VITRE

Laitier employé

1487,50

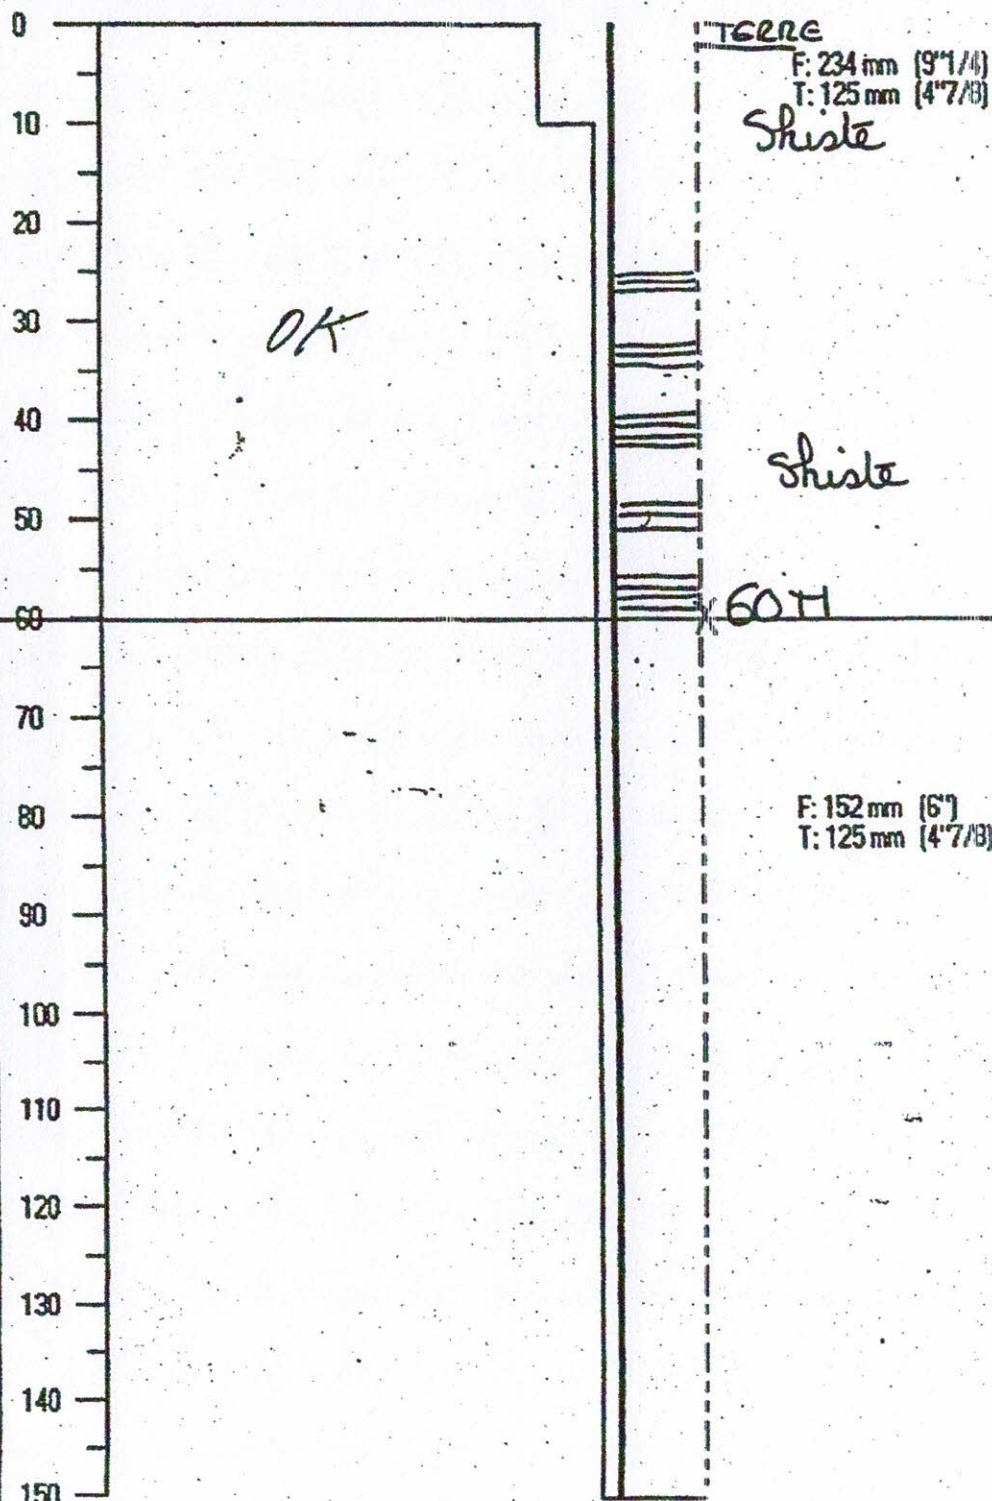

Forage au marteau fond
de trou

Travaux réalisés

du : 14/10/2003
au : 15/10/2003

Lieu du forage

N° parcelle : 42

N° section : D1

Débit

Arrivée d'eau :

17 M. 100 L/H
21 M. 2000 L/H
49 M. 13500 L/H
60 M. 15000 L/H

Utilisation

☒ Exploitation agricole
☐ Exploitation domestique
☐ Autre :

A. VITRE
Le 15/10/2003

Réalisé par :
Le service administratif de la
Société Helbert
(pour toute déclaration)

Bureau de Vitre
(adresse ci-dessus)