

2.3 ANNEXE 3 : PLAN DE SITUATION AU 1/25 000 EME

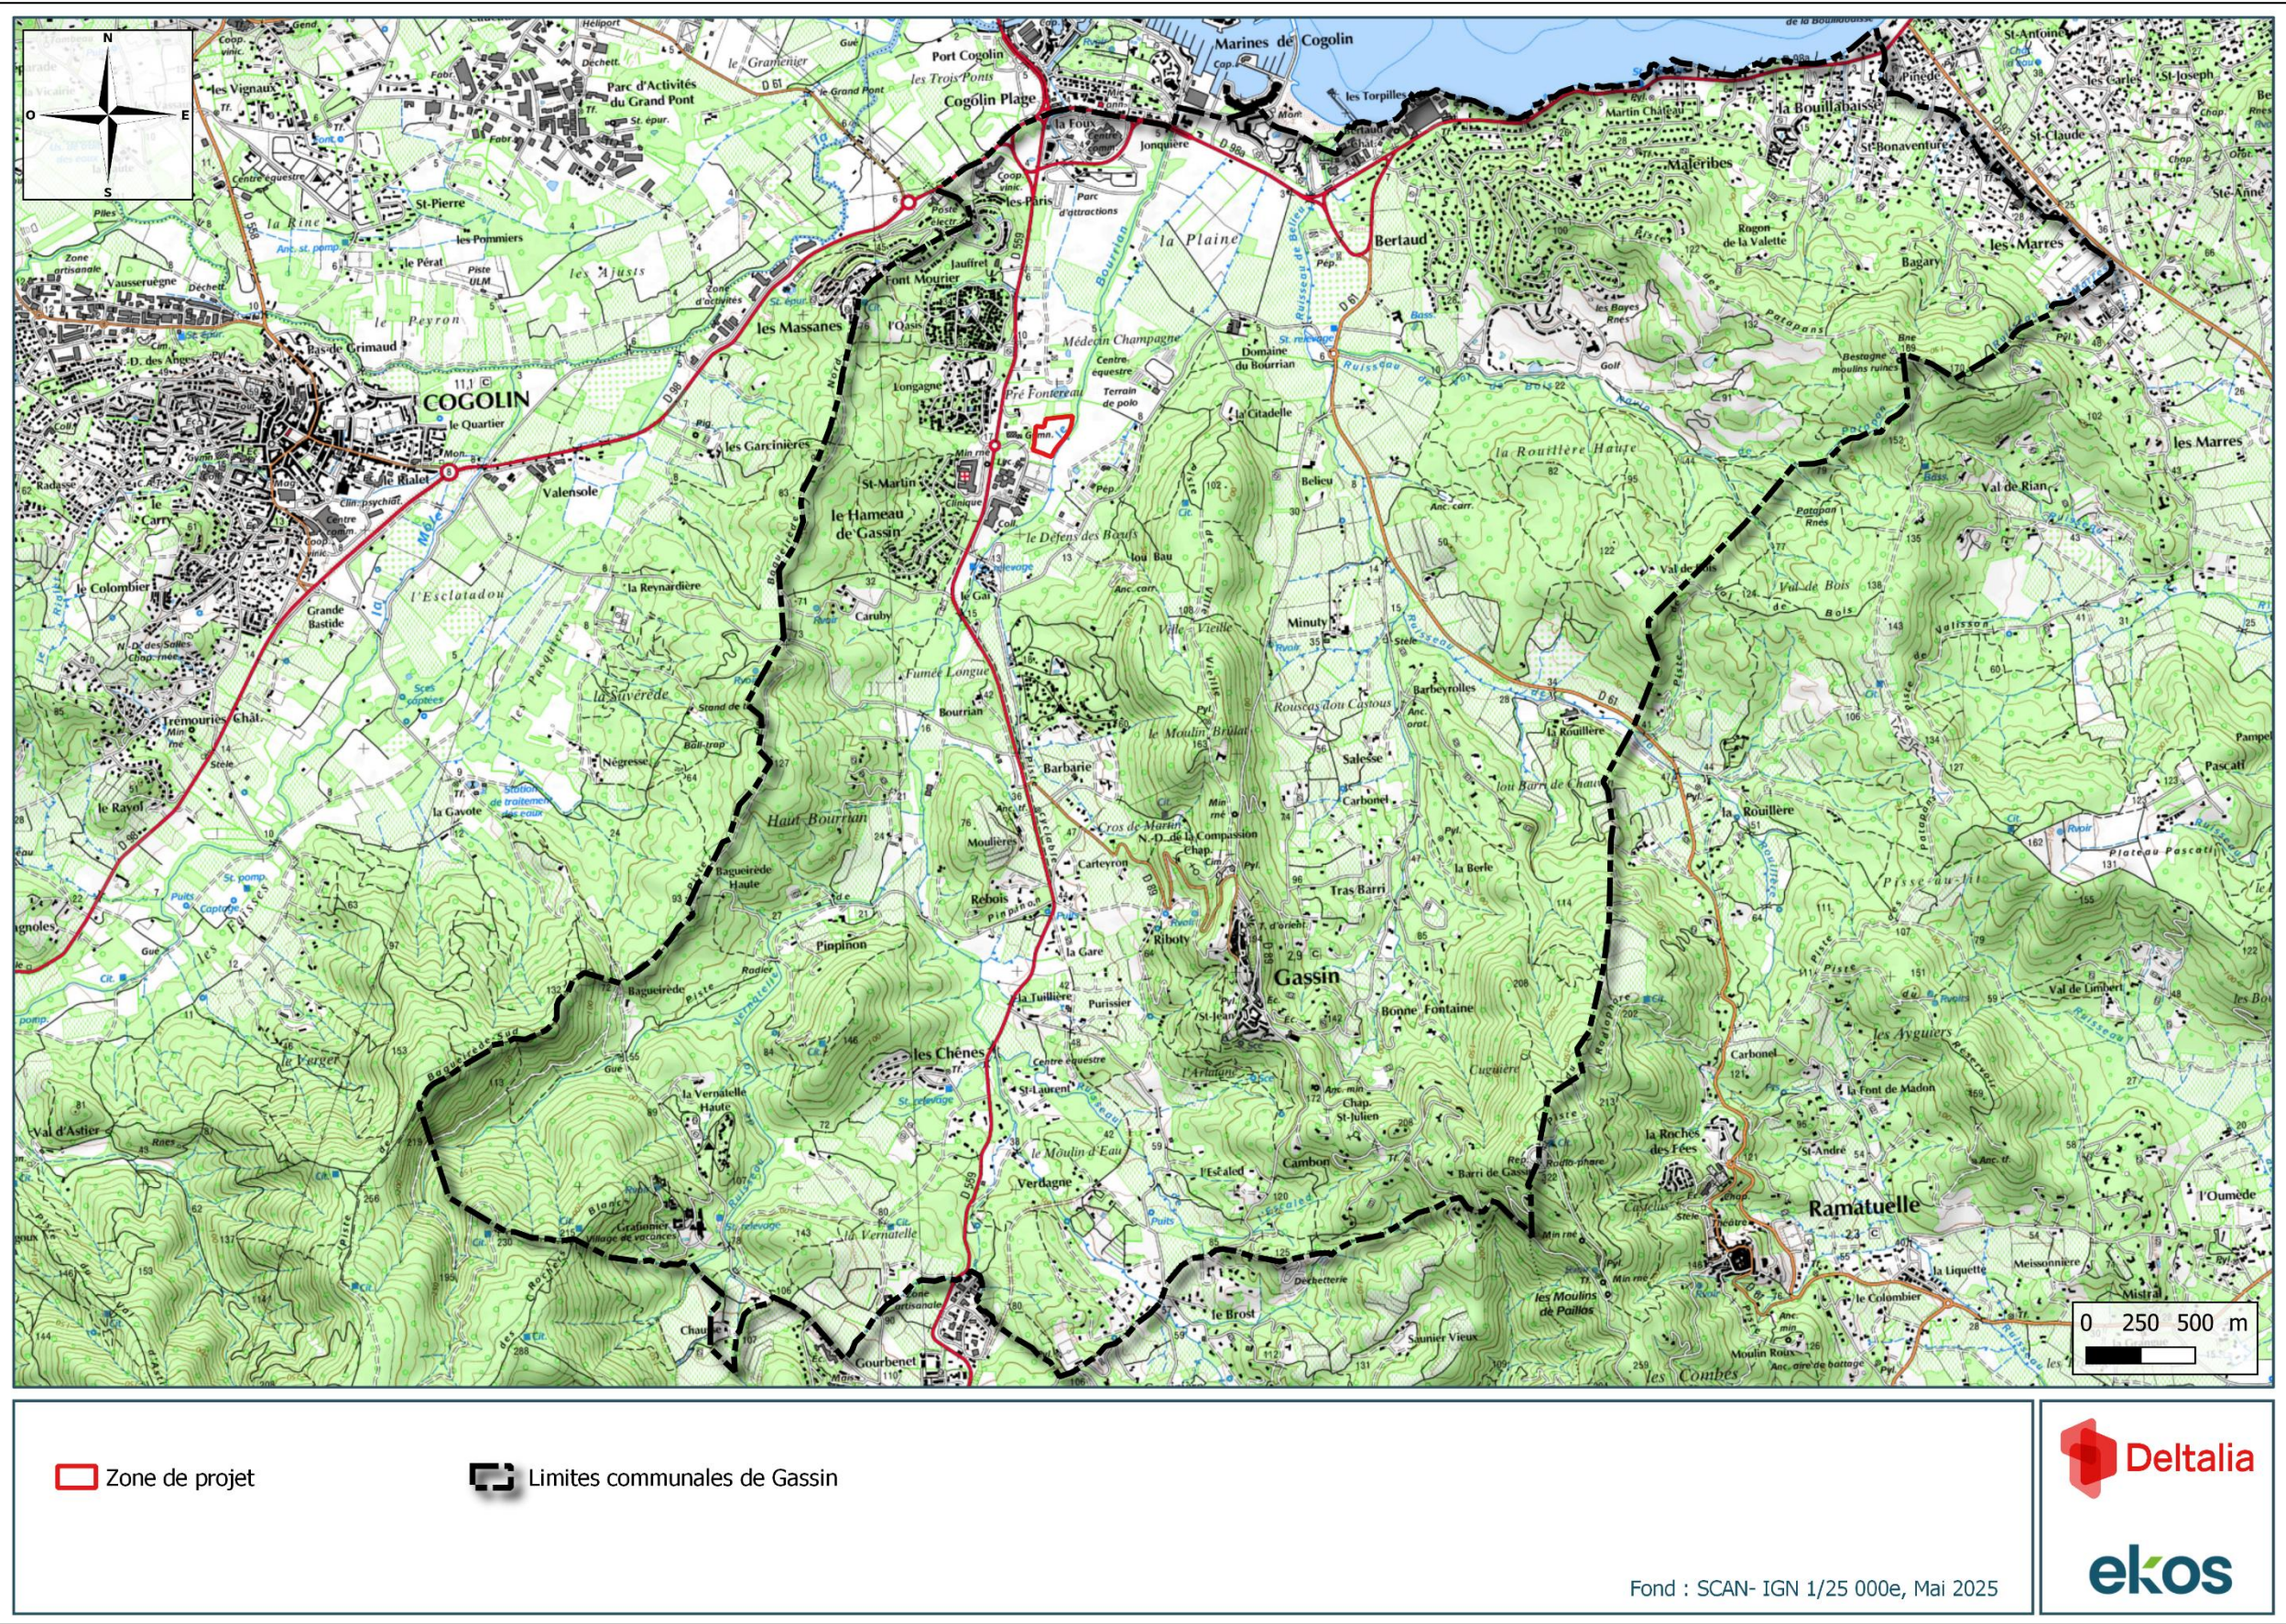


Figure 1 : Localisation de la zone de projet à l'échelle 1/25 000e