


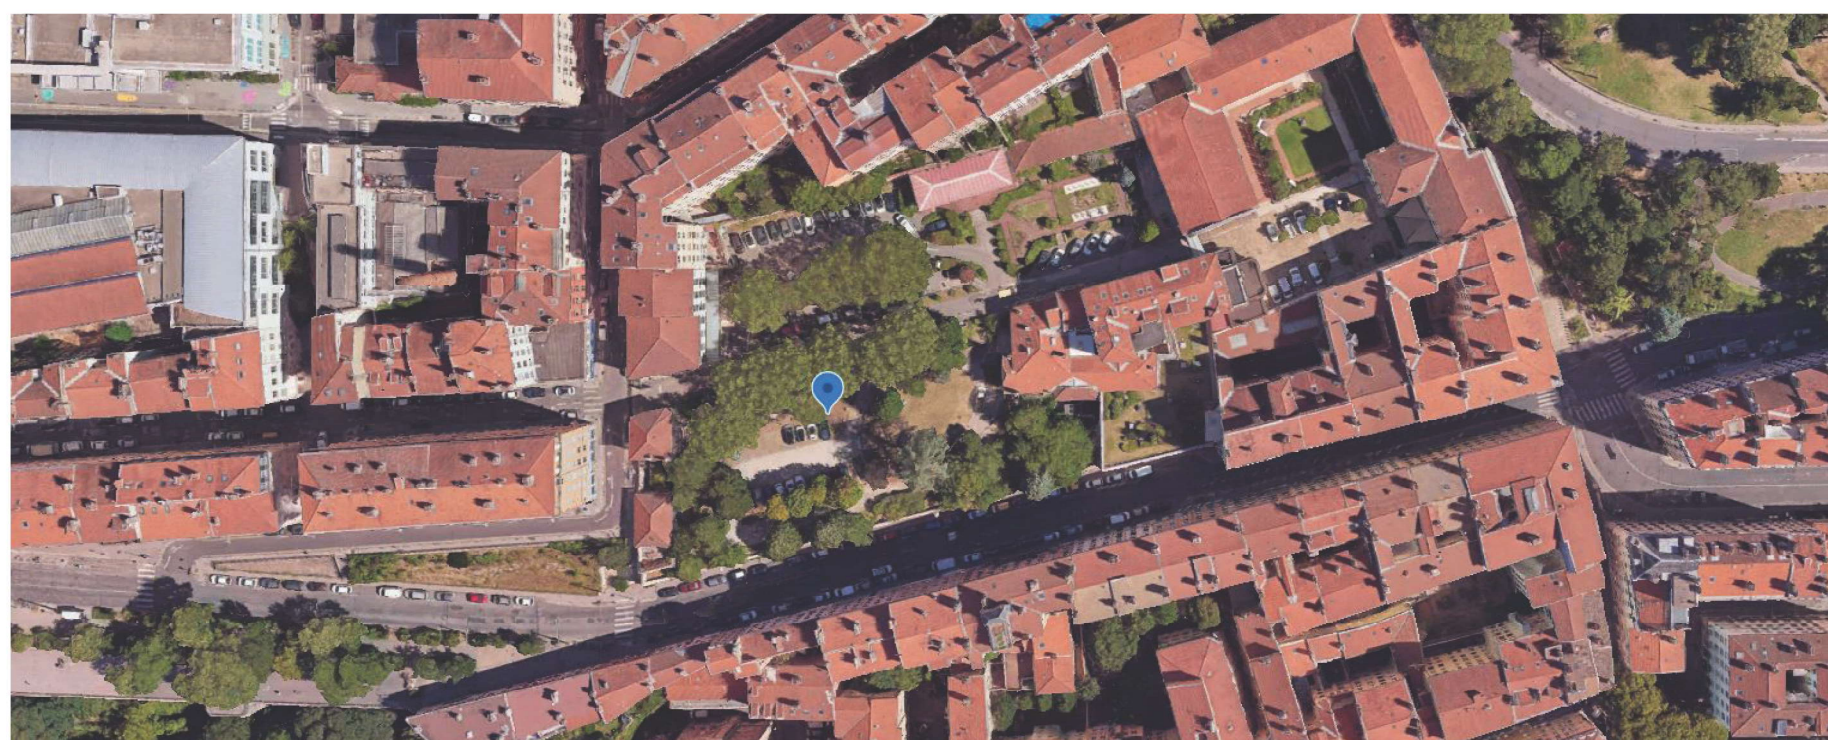


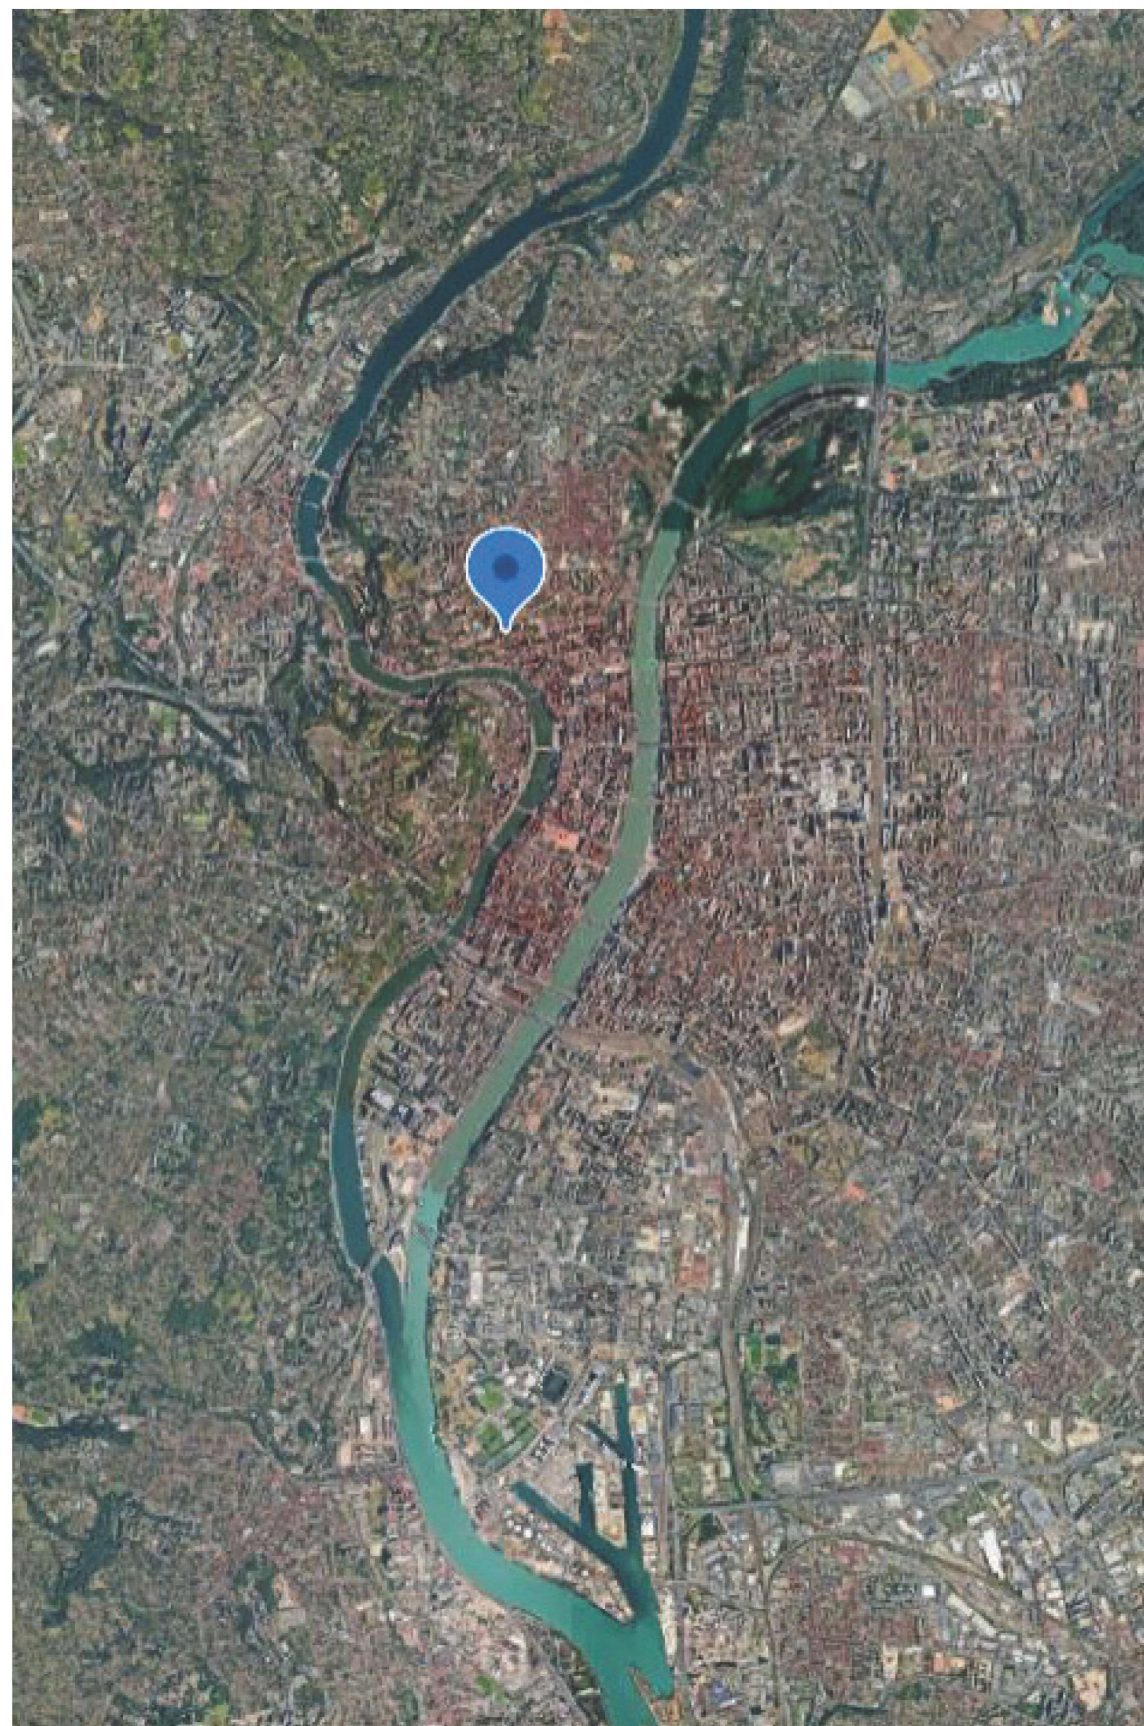

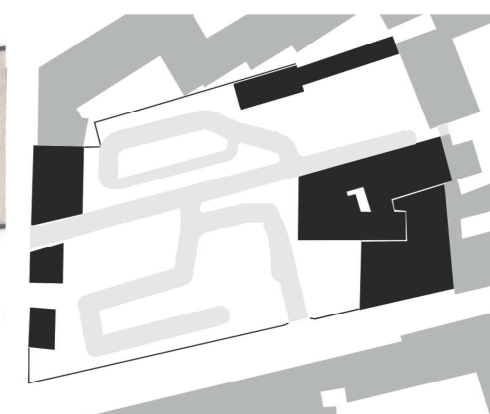

- Bâtiments A et C (Clinique)
- Bâtiment B (Clinique Extension)
- Bâtiment D (Claire)
- Bâtiment E (Demiane)
- Bâtiment F (Consultations)
- Bâtiment G (Gardien)
- Bâtiment H (Directeur)
- Annexe I (Local Transformateur)
- Annexe J (Local à risque)

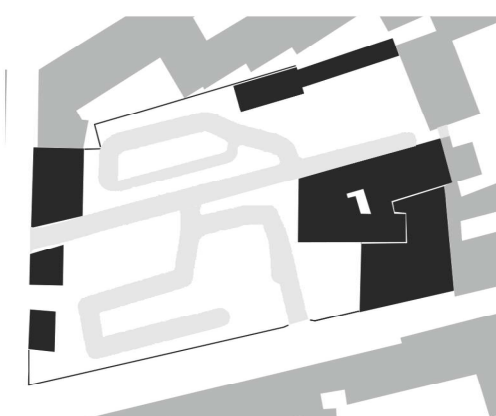

- Bâtiments A et C (Clinique)
- Bâtiment B (Clinique Extension)
- Bâtiment D (Claire)
- Bâtiment E (Demiane)
- Bâtiment F (Consultations)
- Bâtiment G (Gardien)
- Bâtiment H (Directeur)
- Annexe I (Local Transformateur)
- Annexe J (Local à risque)