



PLAN MASSE-PROJET

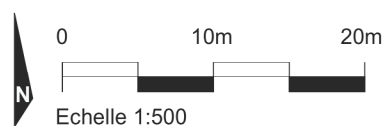


CONSTRUCTIONS NEUVES

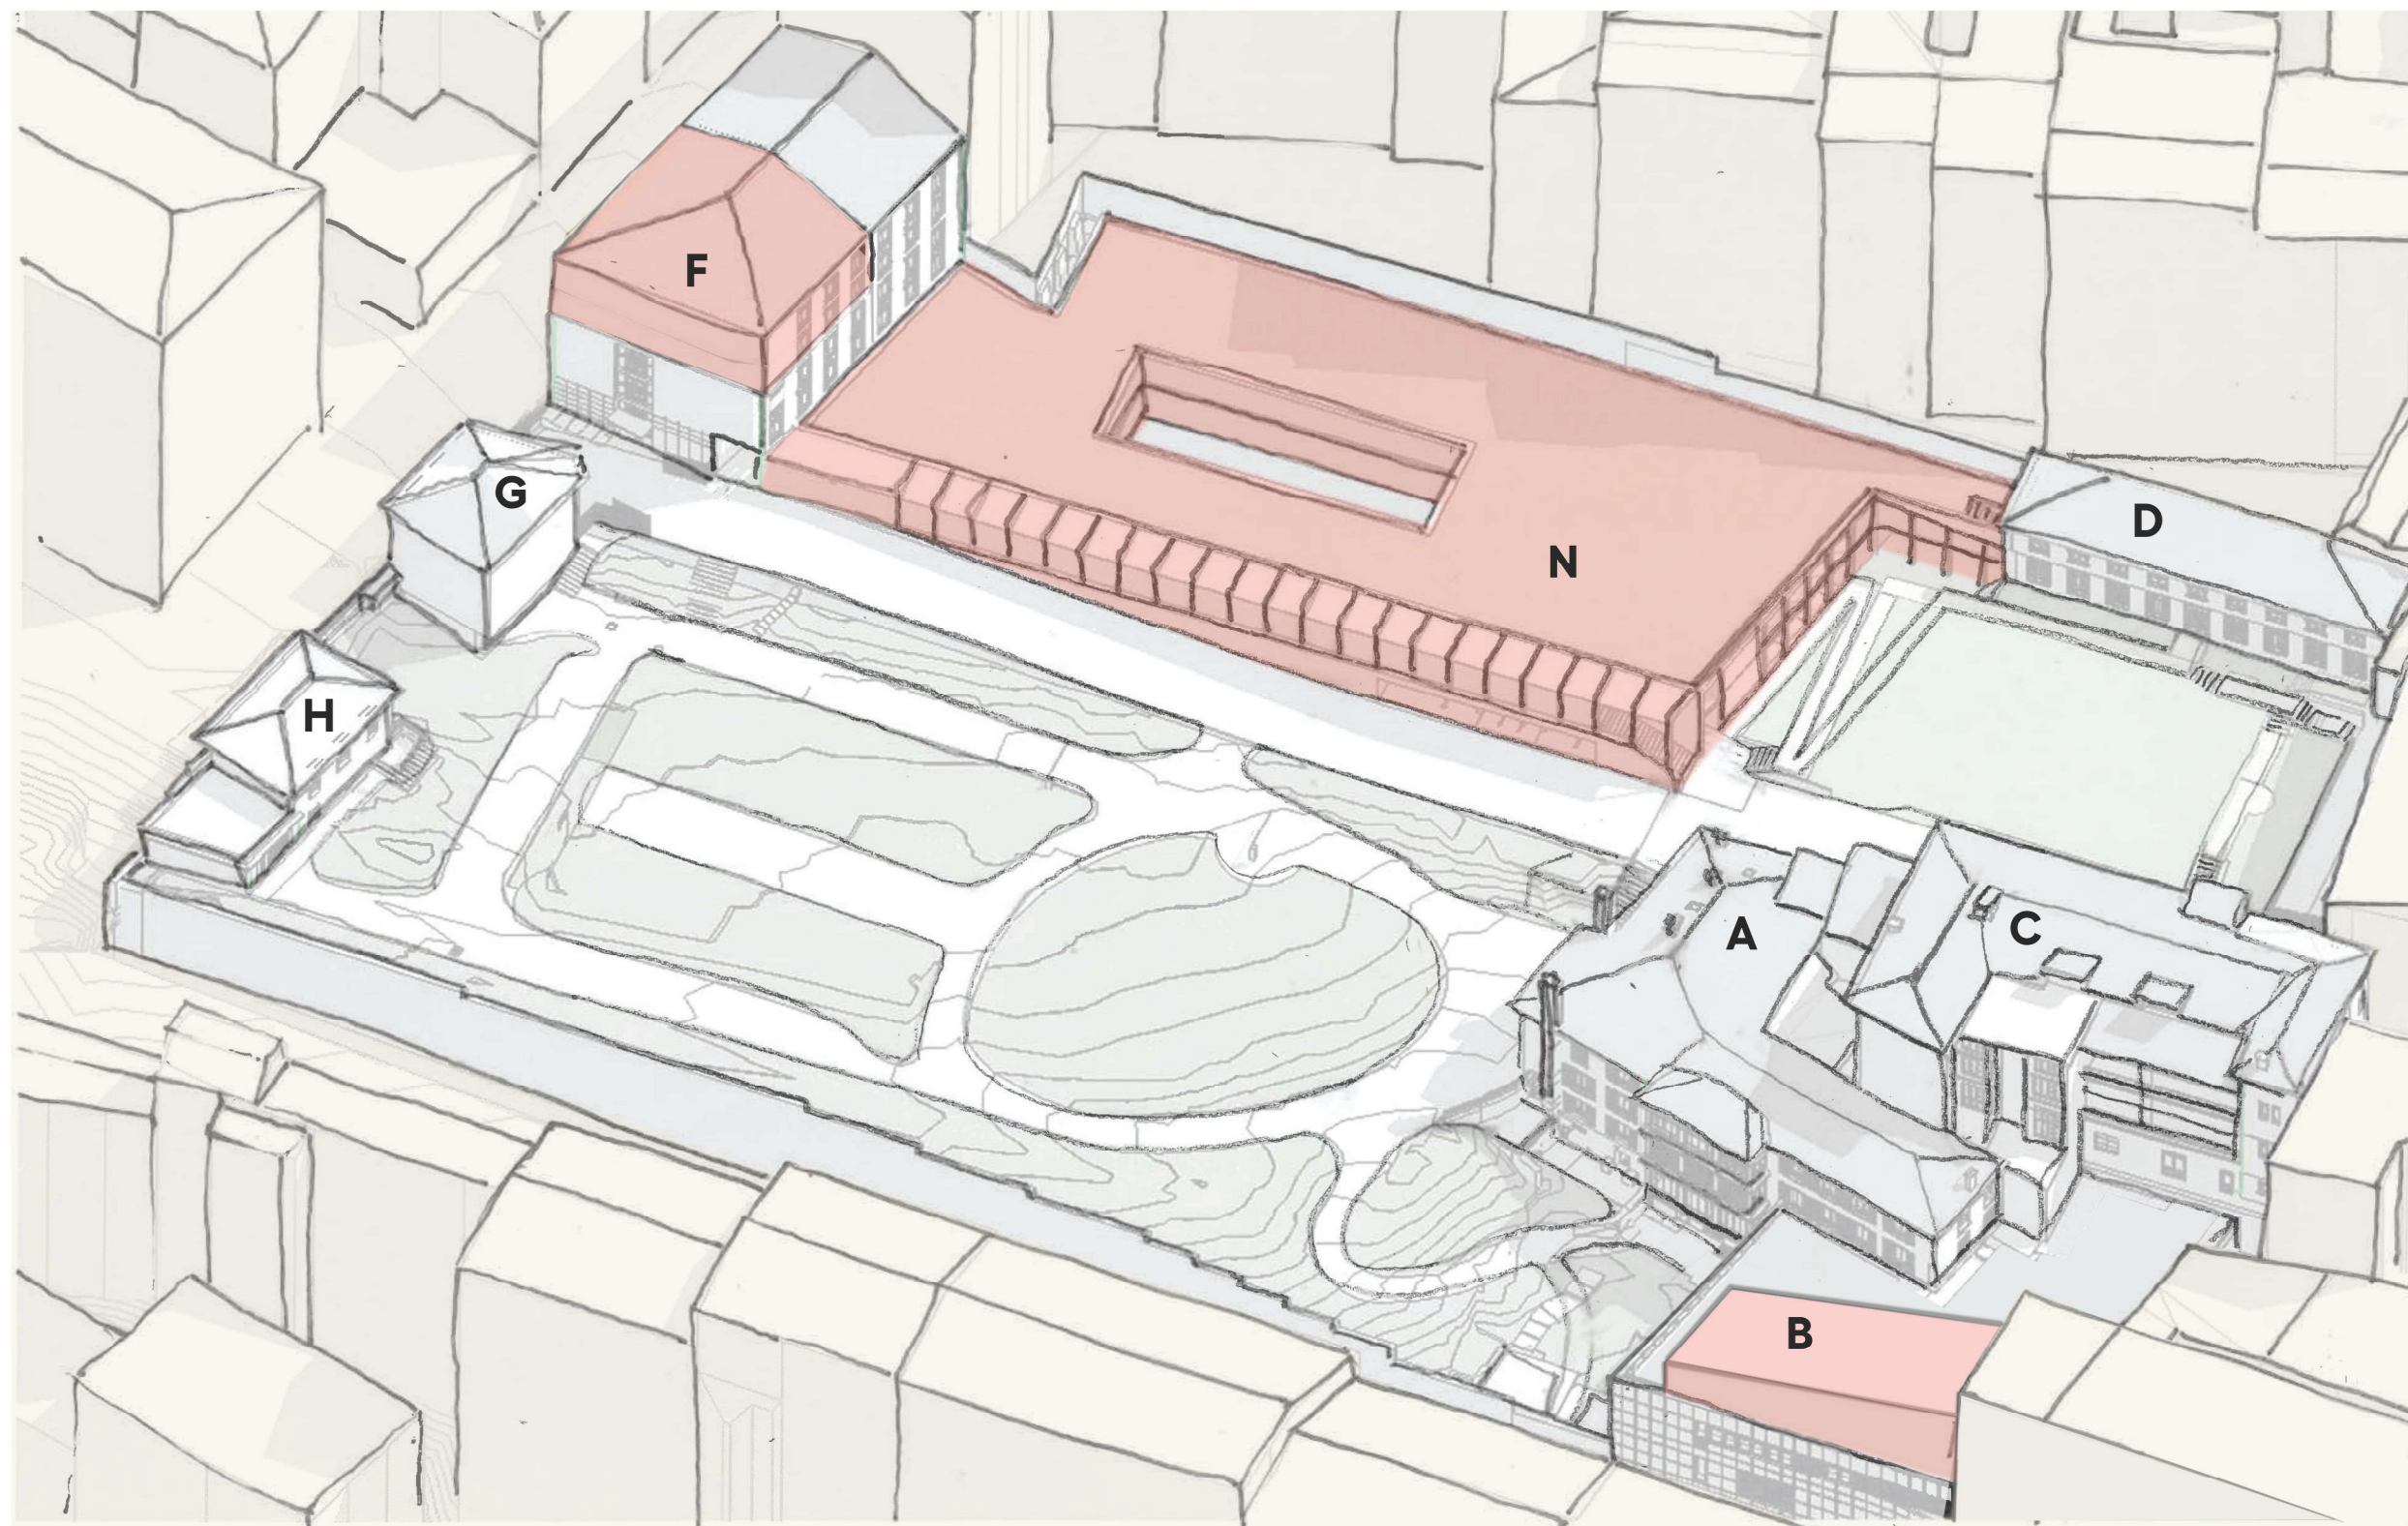


- B** Surélévation - 1 niveau
Espace restauration
- F** Surélévation - 2 niveaux
Bureaux consultation
- N** Bat neuf
Lobby, imagerie, blocs opératoires, parking


TRAITEMENT PAYSAGER

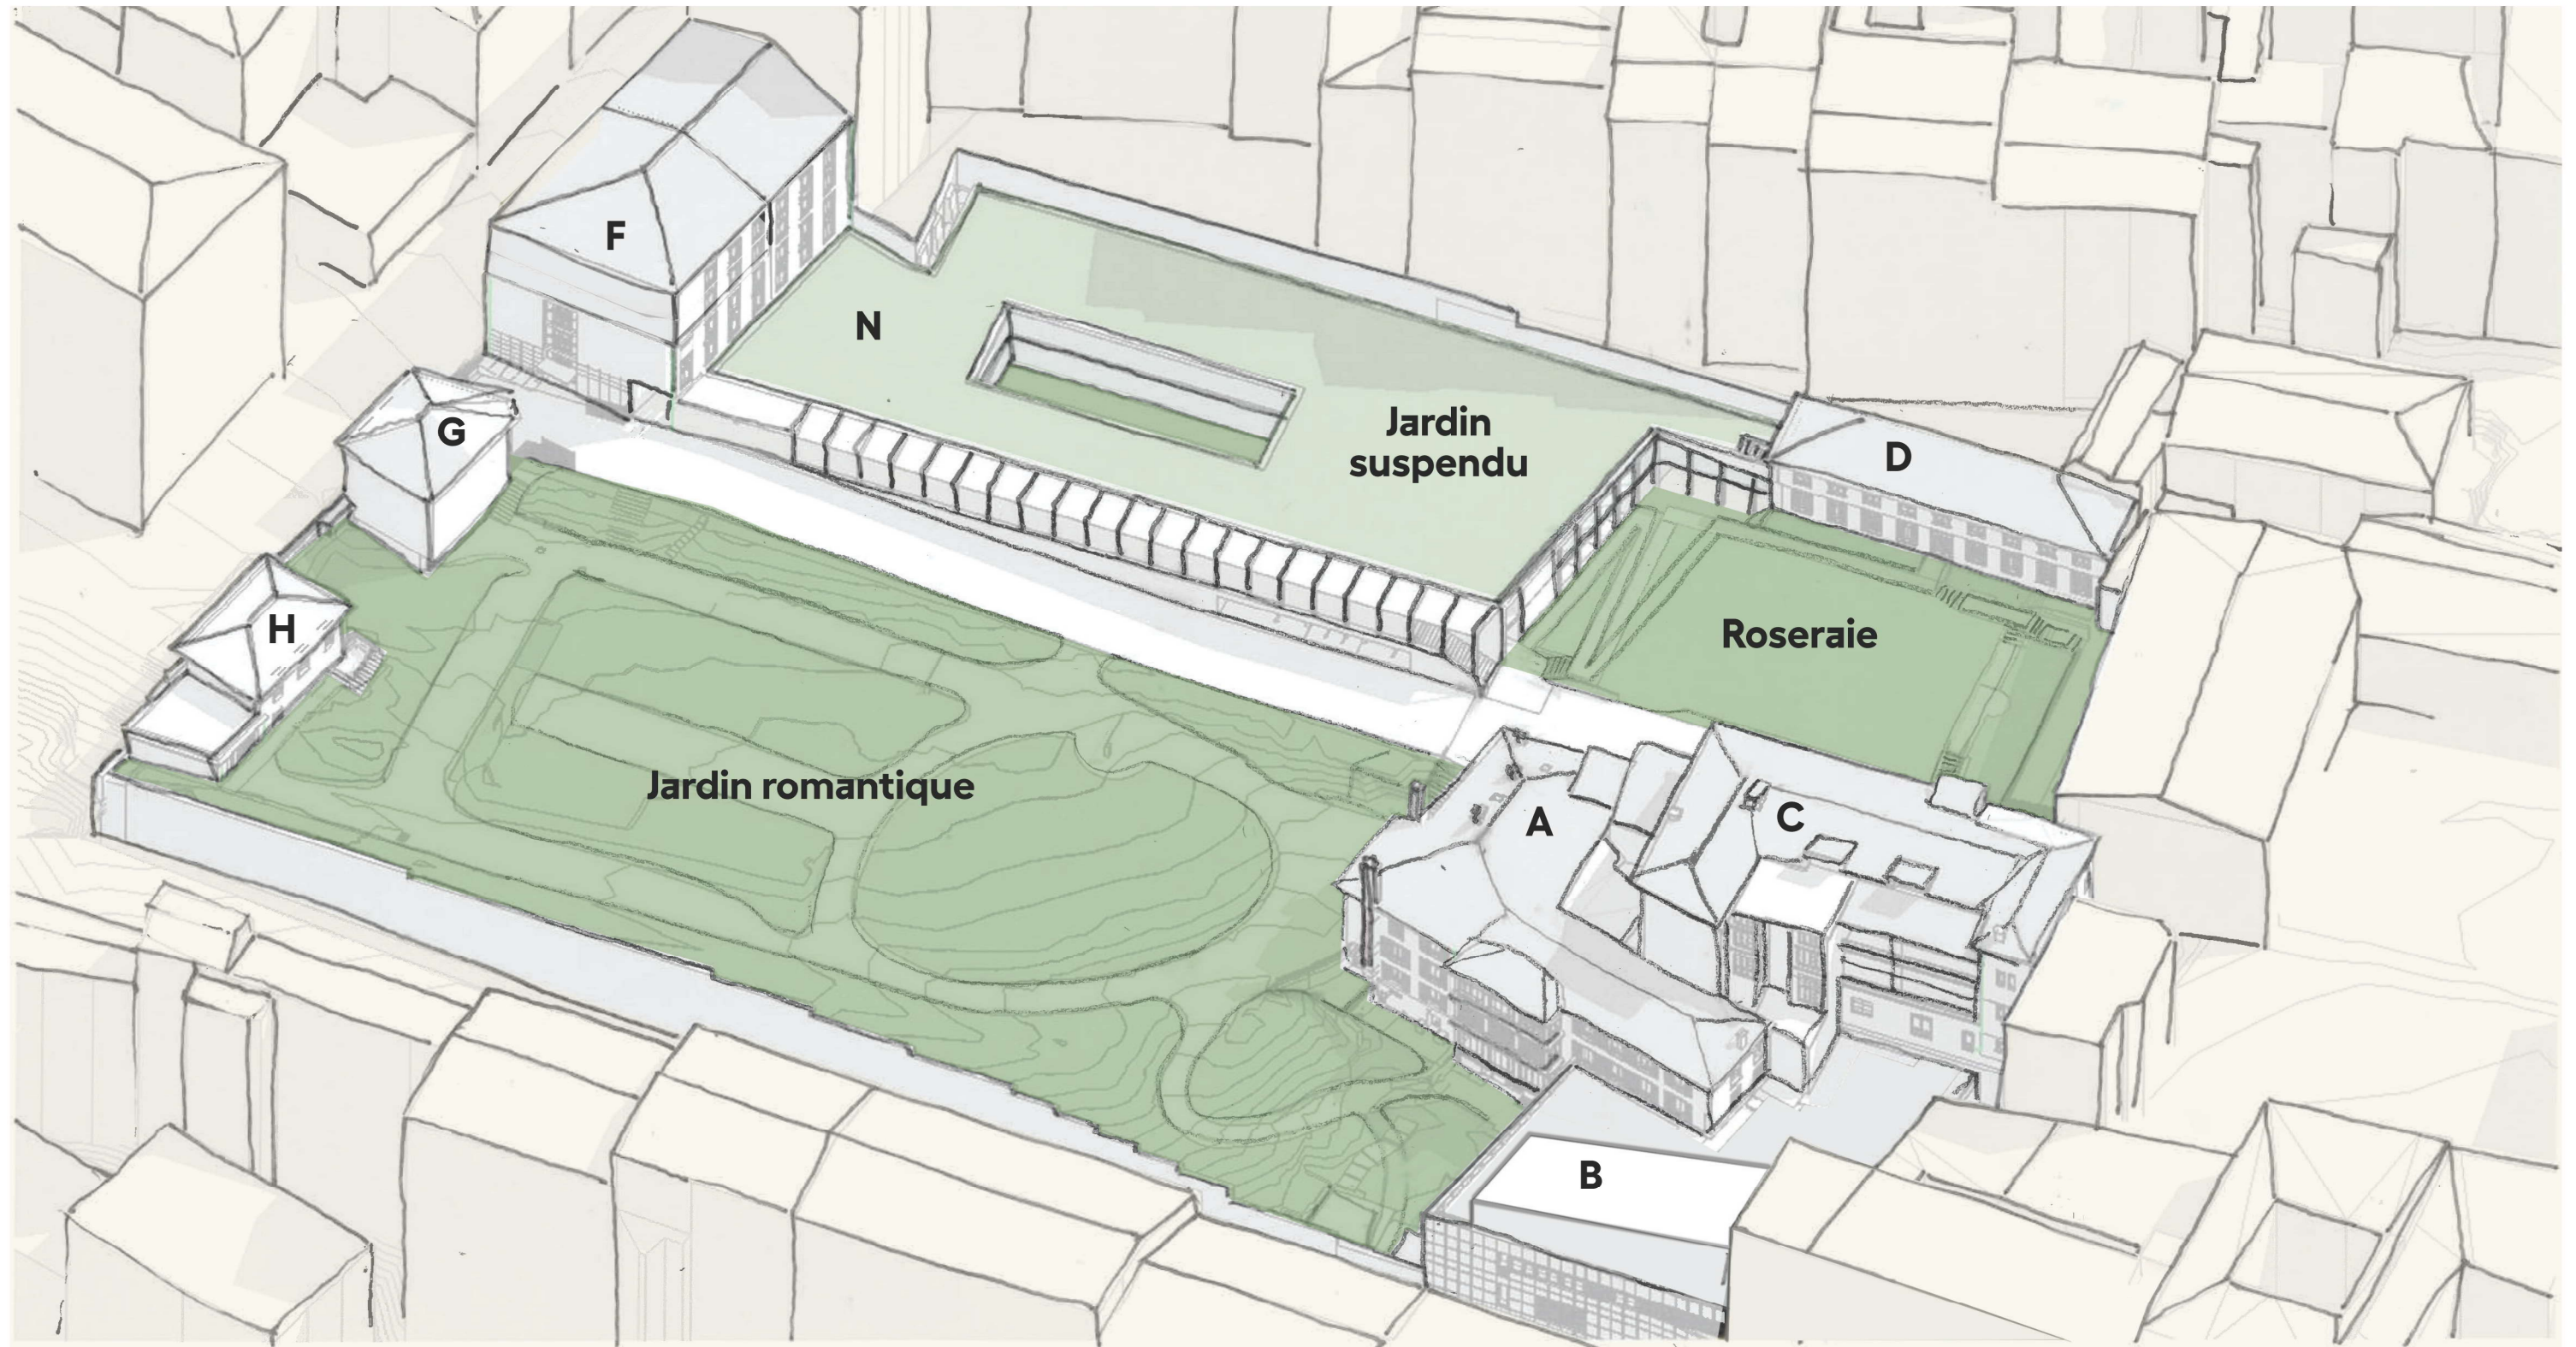

COUPE LONGITUDINALE BÂTIMENTS F ET N

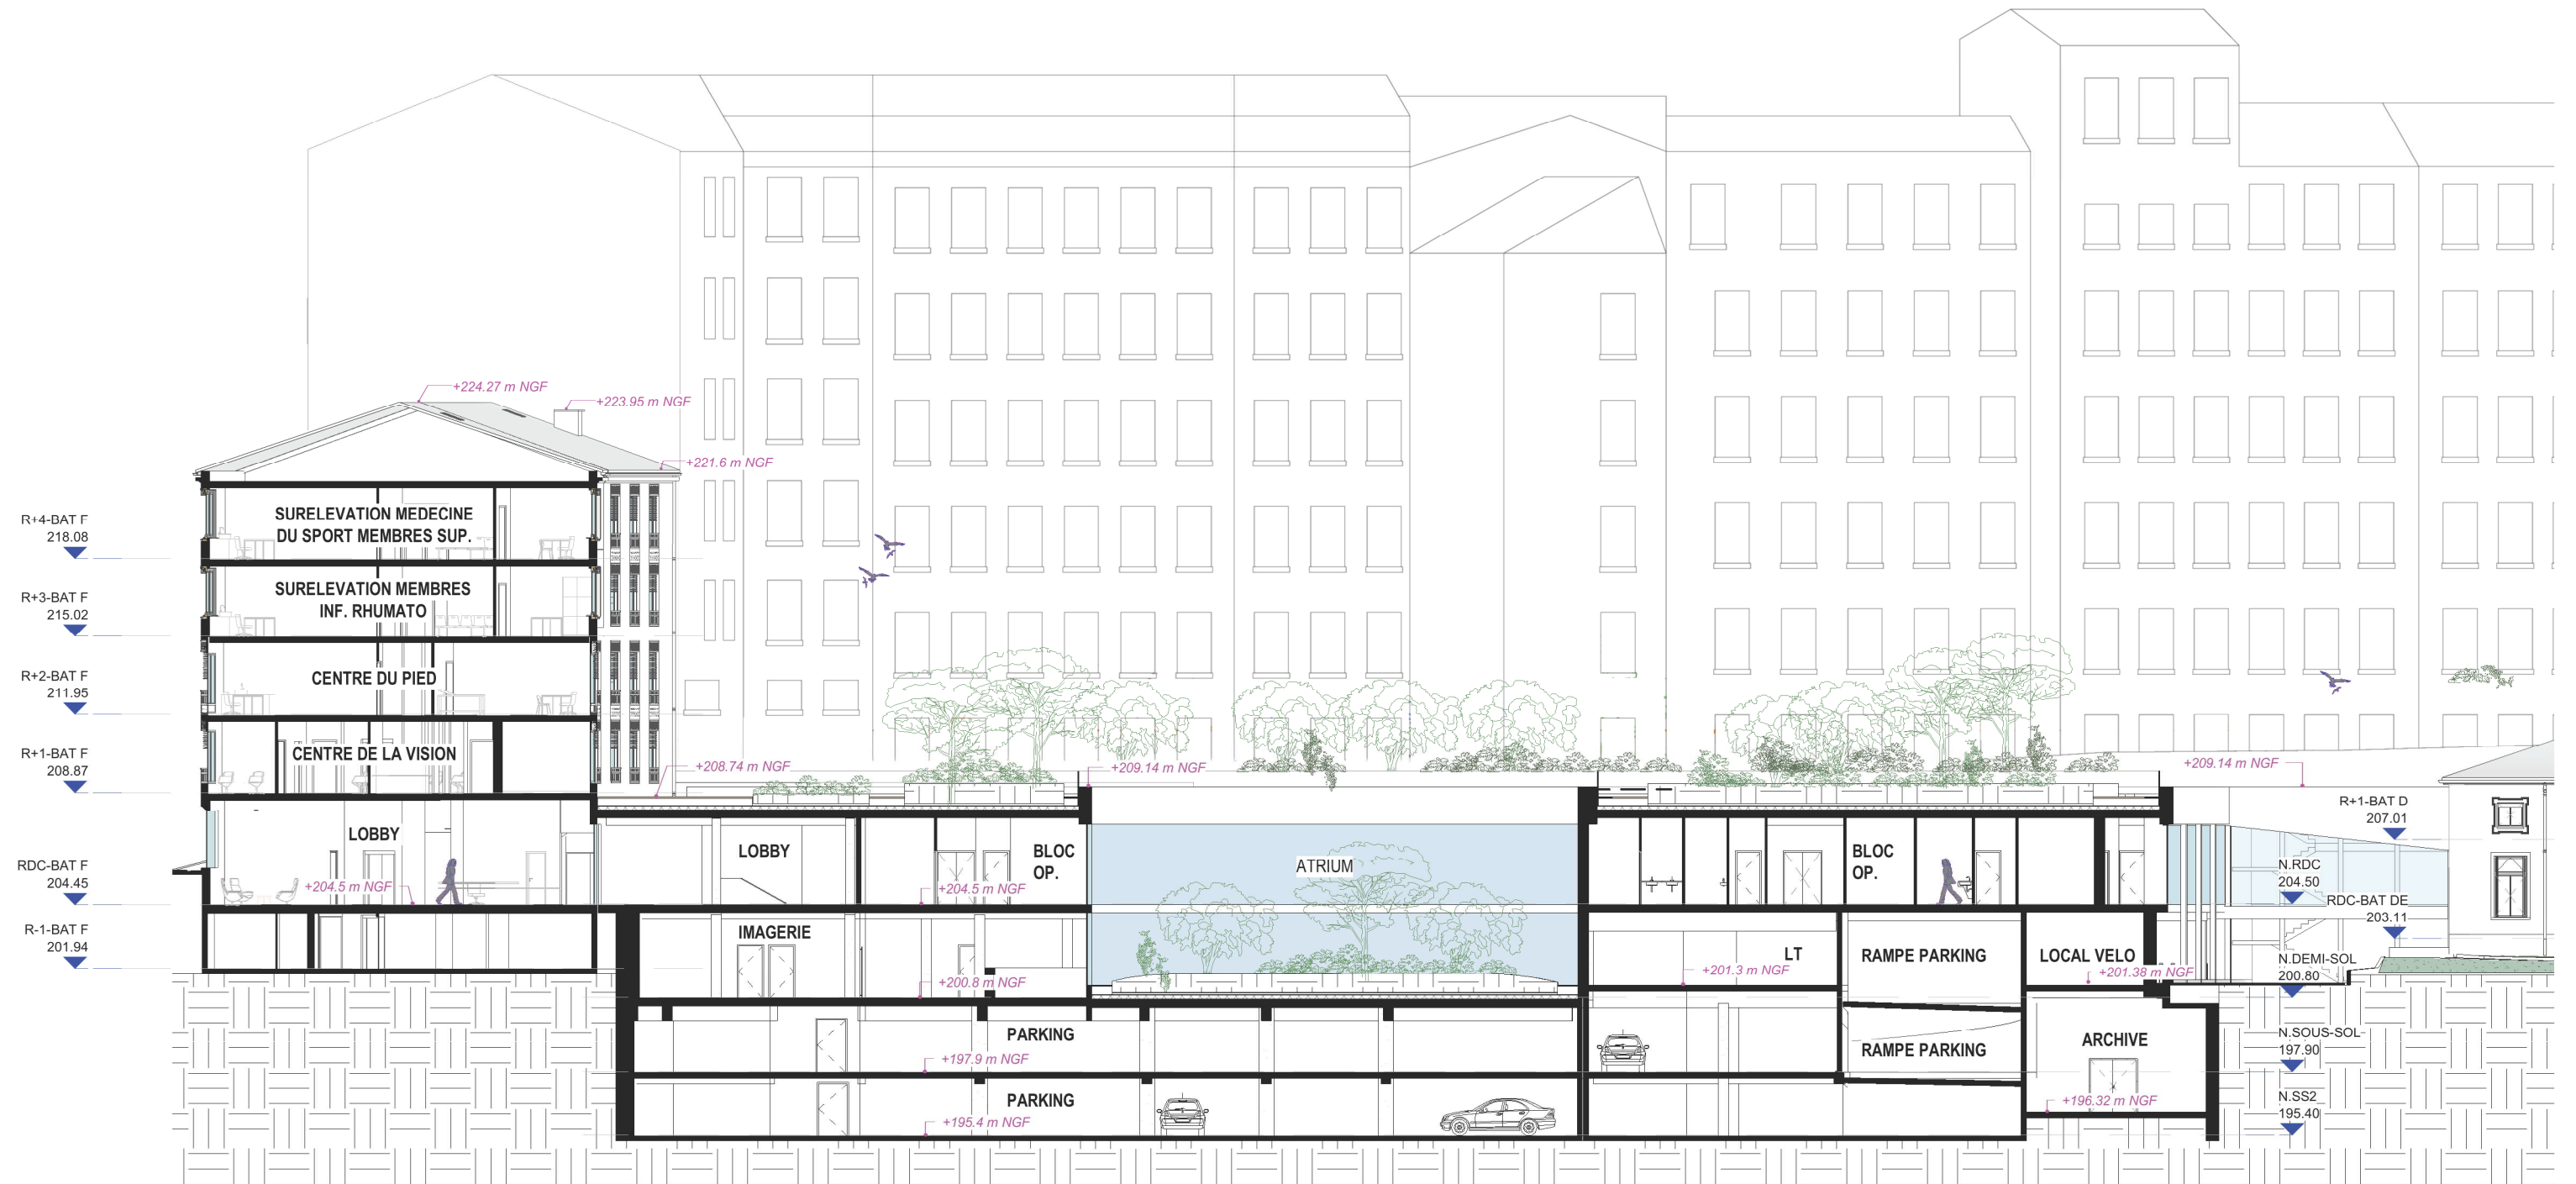

COUPE TRANSVERSALE BÂTIMENT N - LOBBY

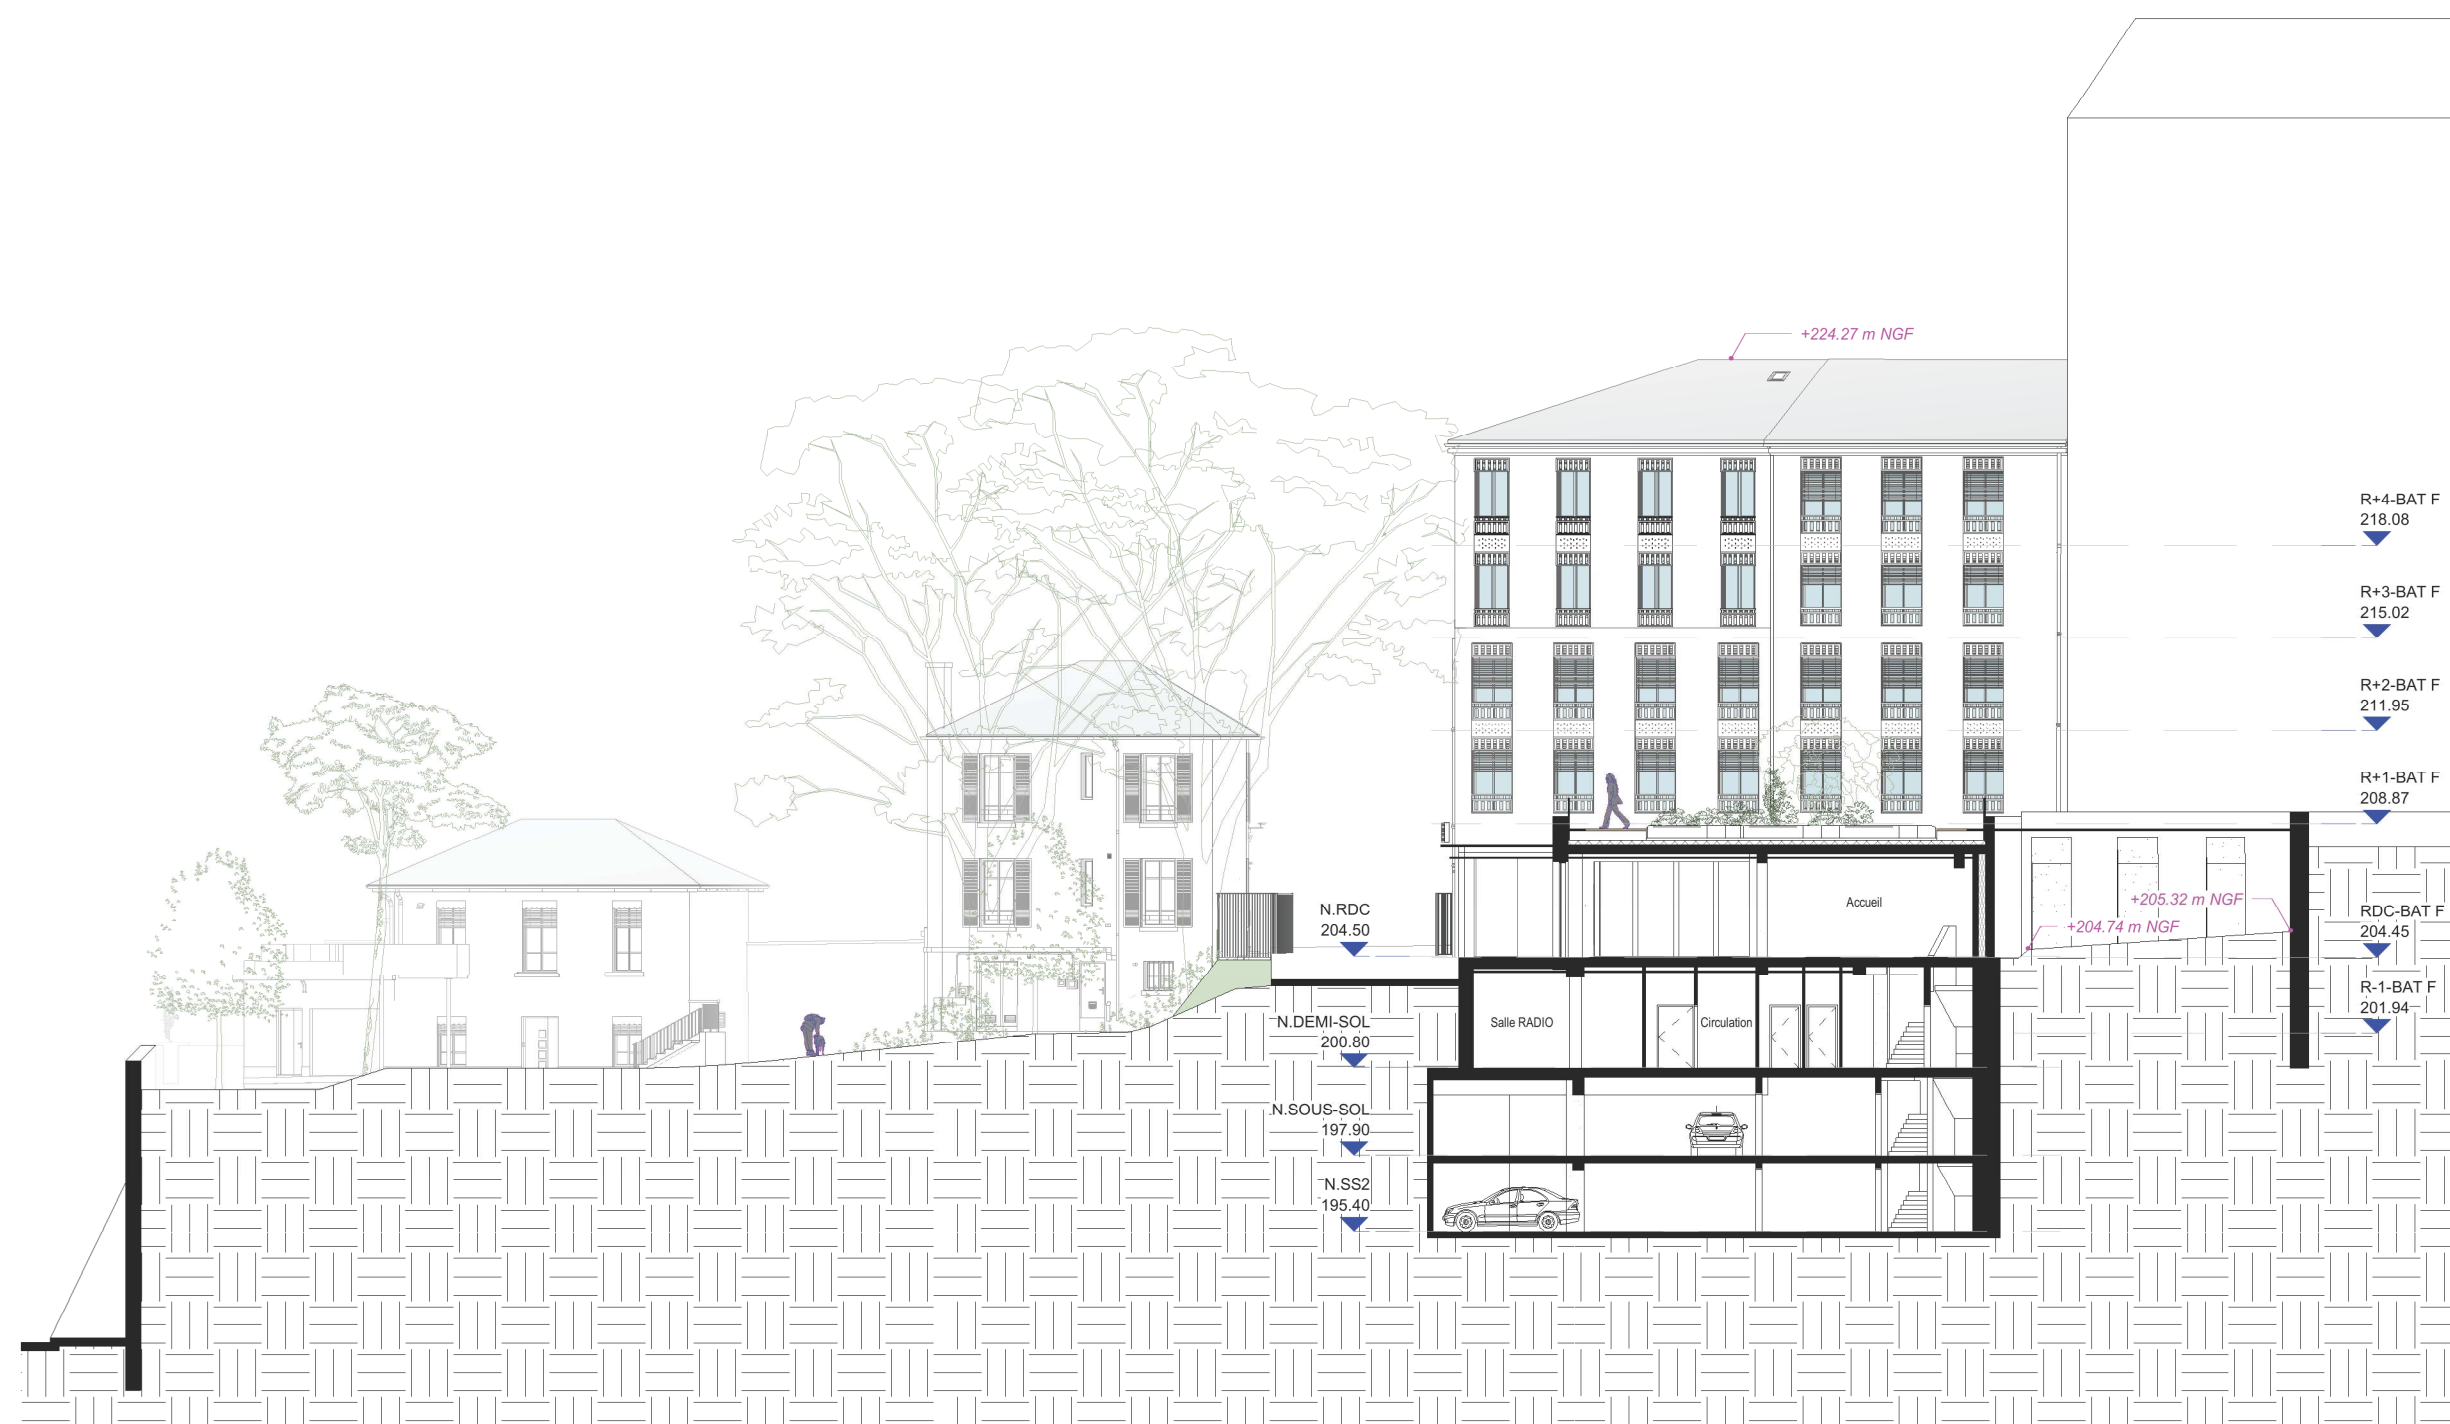

COUPE TRANSVERSALE BÂTIMENT N - PATIO

