



P1554 Paulhan

Annexe 5

Plan du projet

PROJET AGRIVOLTAIQUE DYNAMIQUE

Alexandre Pages
à Paulhan (34) • Novembre 2025




sun Agri

LEGENDE	
	Poste de livraison et poste de transformation
	Poteau de la structure
	Table de 8 modules
	Limite parcelle
	Zone témoin
	Piste légère
	Piste lourde
	BRL - réseau d'eau enterré
	PlateForme de Grutage (10m * 10m)
	Citerne 120m3

Project name: P1554_Plan_110_F.dwg					
No.	tracker table 1V8x1 - 470Wc	tracker table 4V8x1 - 470Wc	Modules	Module power, Wp	Capacity, kWp
1	47	79	2904	470	1364.880
2	33	88	3080	470	1447.600
Total	80	167	5984		2812.480

Surface Pilotage 1 : 20 918m²
Surface Pilotage 2 : 21 856m²
Surface témoin : 3 935 m²
Surface projet : 37459 m² + 35 558 m²
Nombre poteaux Zone 1 : 206
Nombre poteaux Zone 2 : 221
Nombre poteaux Total : 427

Coordonnées DD (degrés décimaux) :
43.530656, 3.462215
34230 Paulhan
Parcelle : AH 187, 188, 189,
202, 203, 205, 206, 207, 208, 214
215, 216, 292, 542, 543, 545, 547, 865, 866

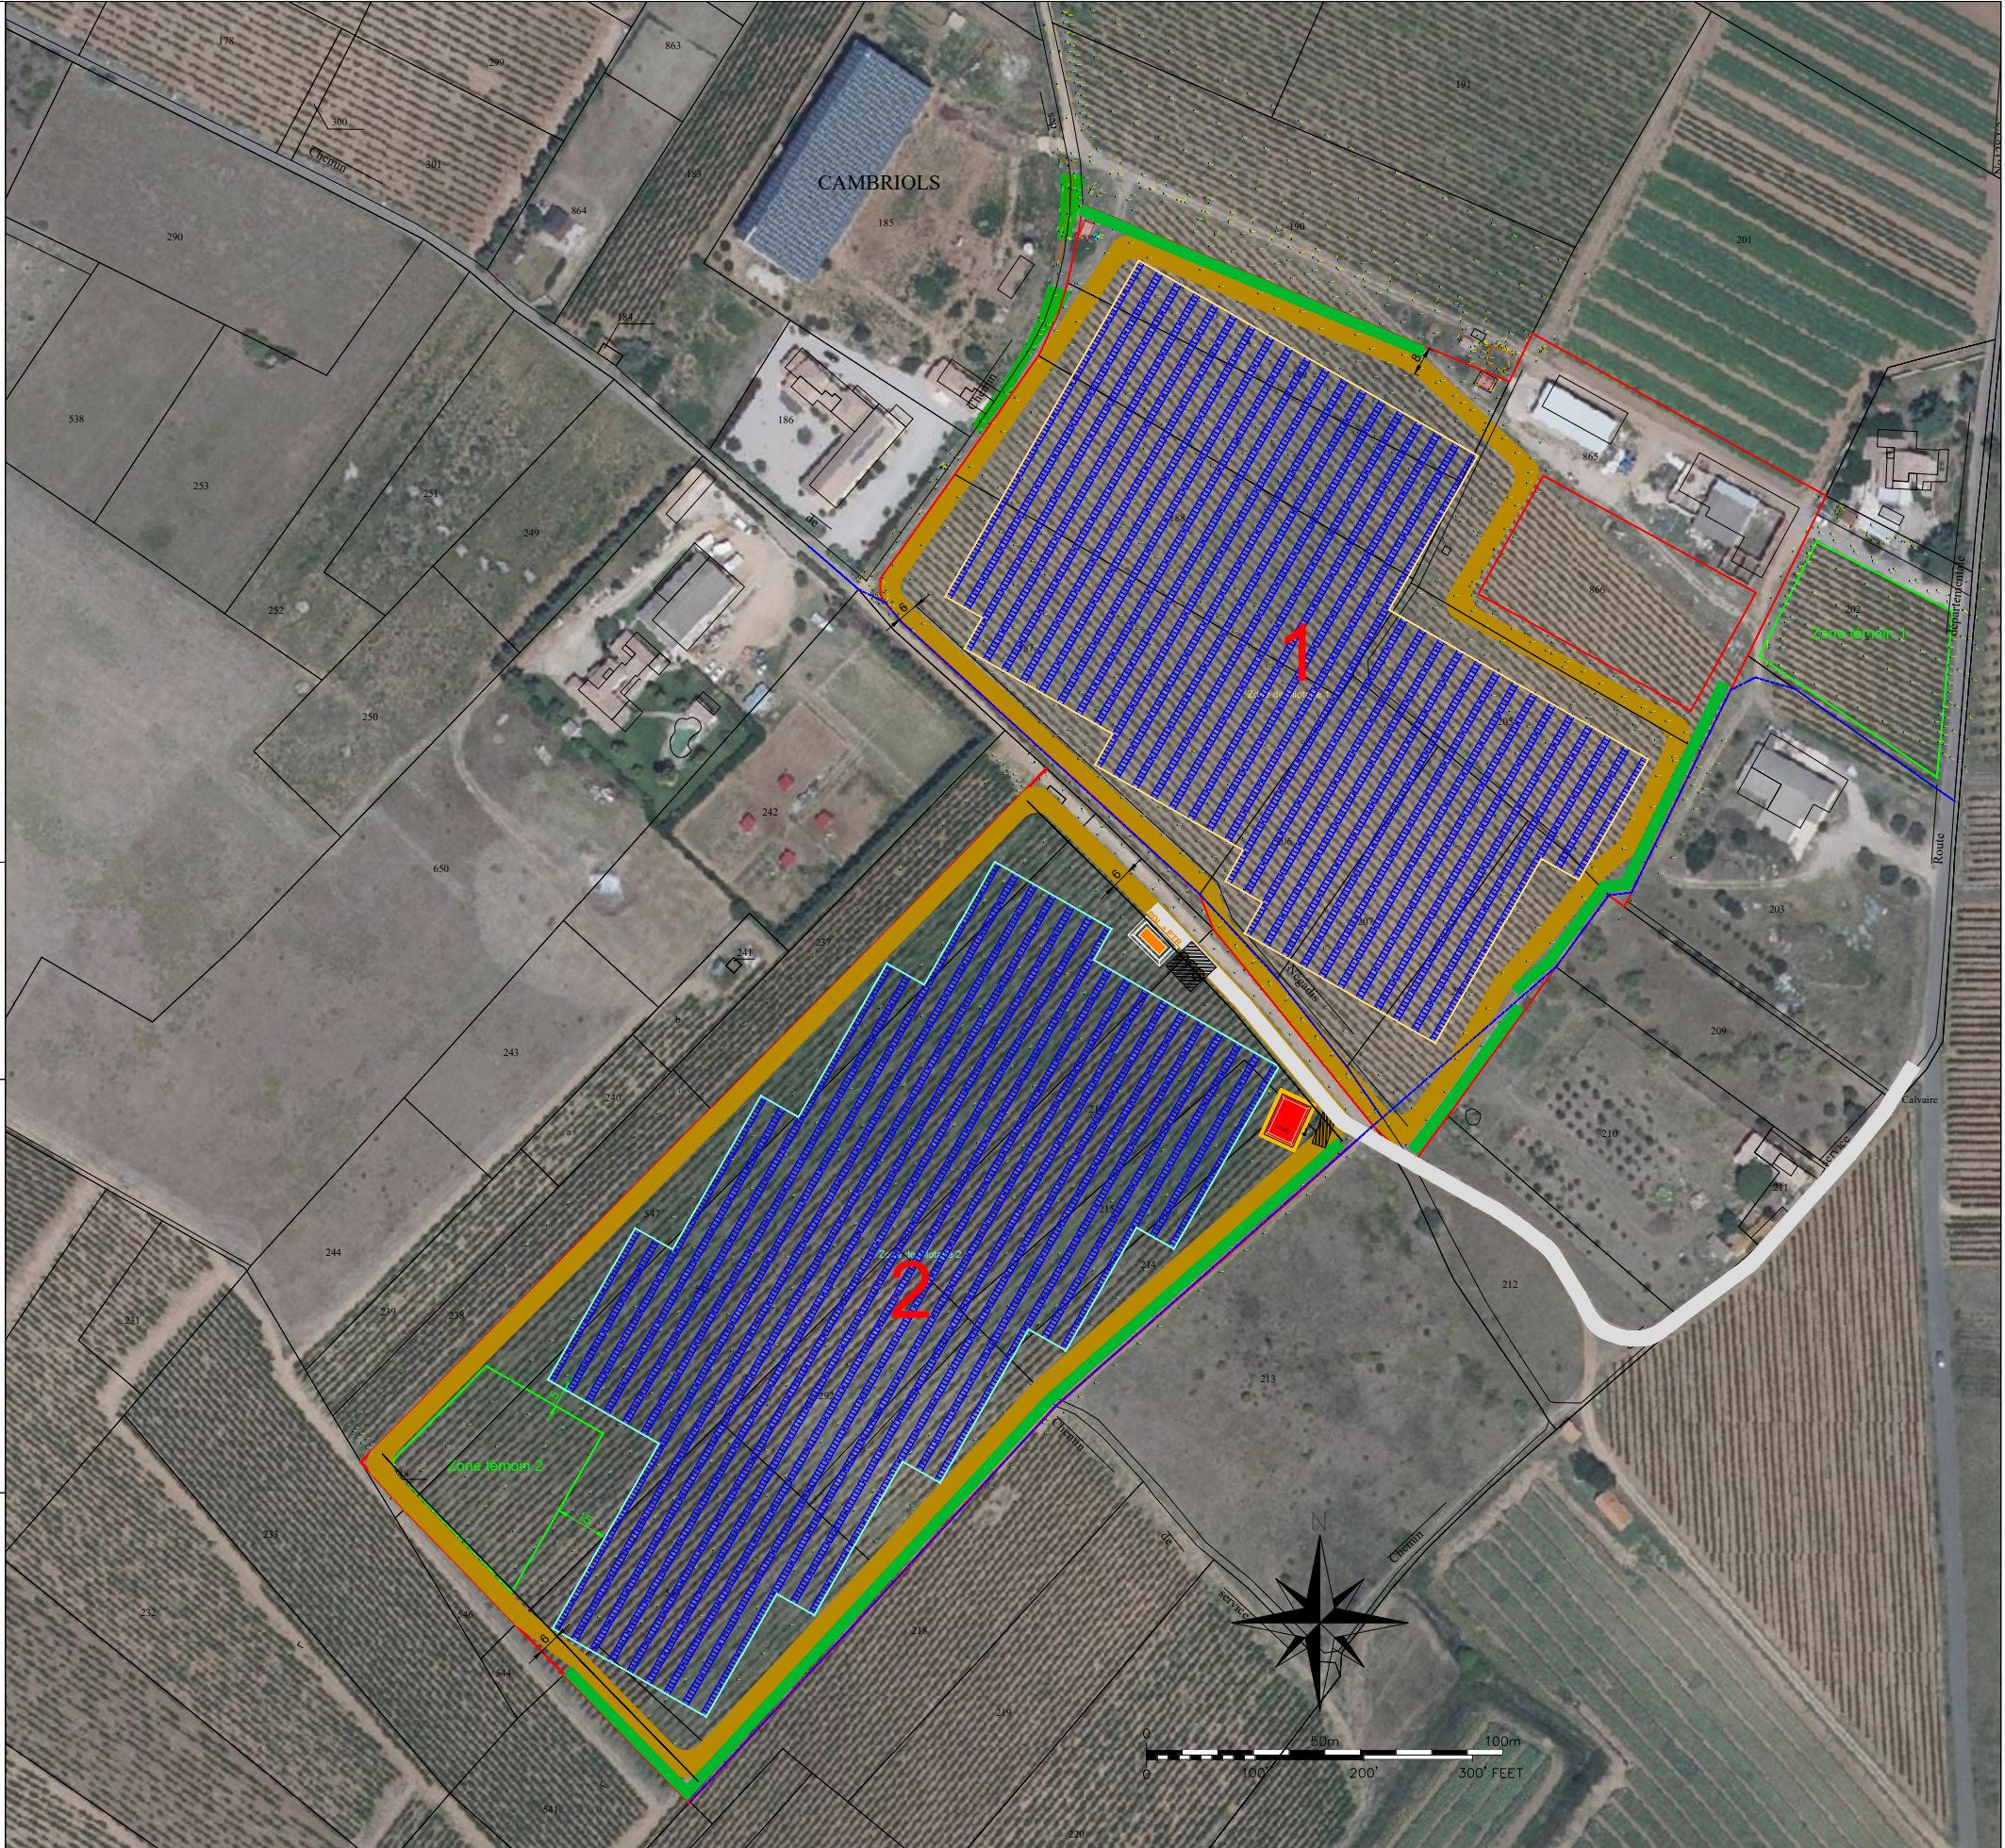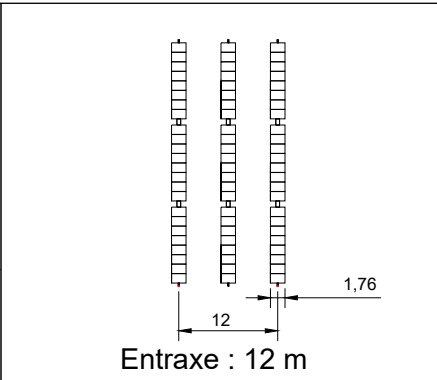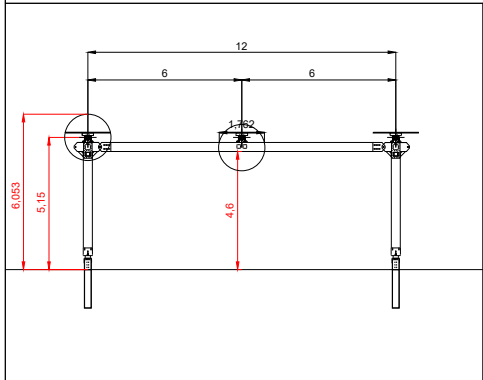



Sun'R

36, rue Brunel

75017 - Paris

Sun'R

4, Quai des Etroits

69005 - Lyon

Centrale AVD Pages Paulhan	
Phase d'études :	APD

F	28/08/2025	MAJ Plan - Suppression tables + Rajout Haies	ZAT	
E	25/08/2025	MAJ Plan - Haies + Poteaux partout	ZAT	
D	24/06/2025	MAJ Puissance - Suppression de 6 tables	ZAT	
Ind.	Date	Description	Réalisé par :	Vérifié par :

Format :	A3	Echelle :	1/2000
Fichier :	P1554_Plan_110_F.dwg		
N° Projet	N° Plan	INDICE	
P1554	110	F	