


0 50m 100m 200m 500m

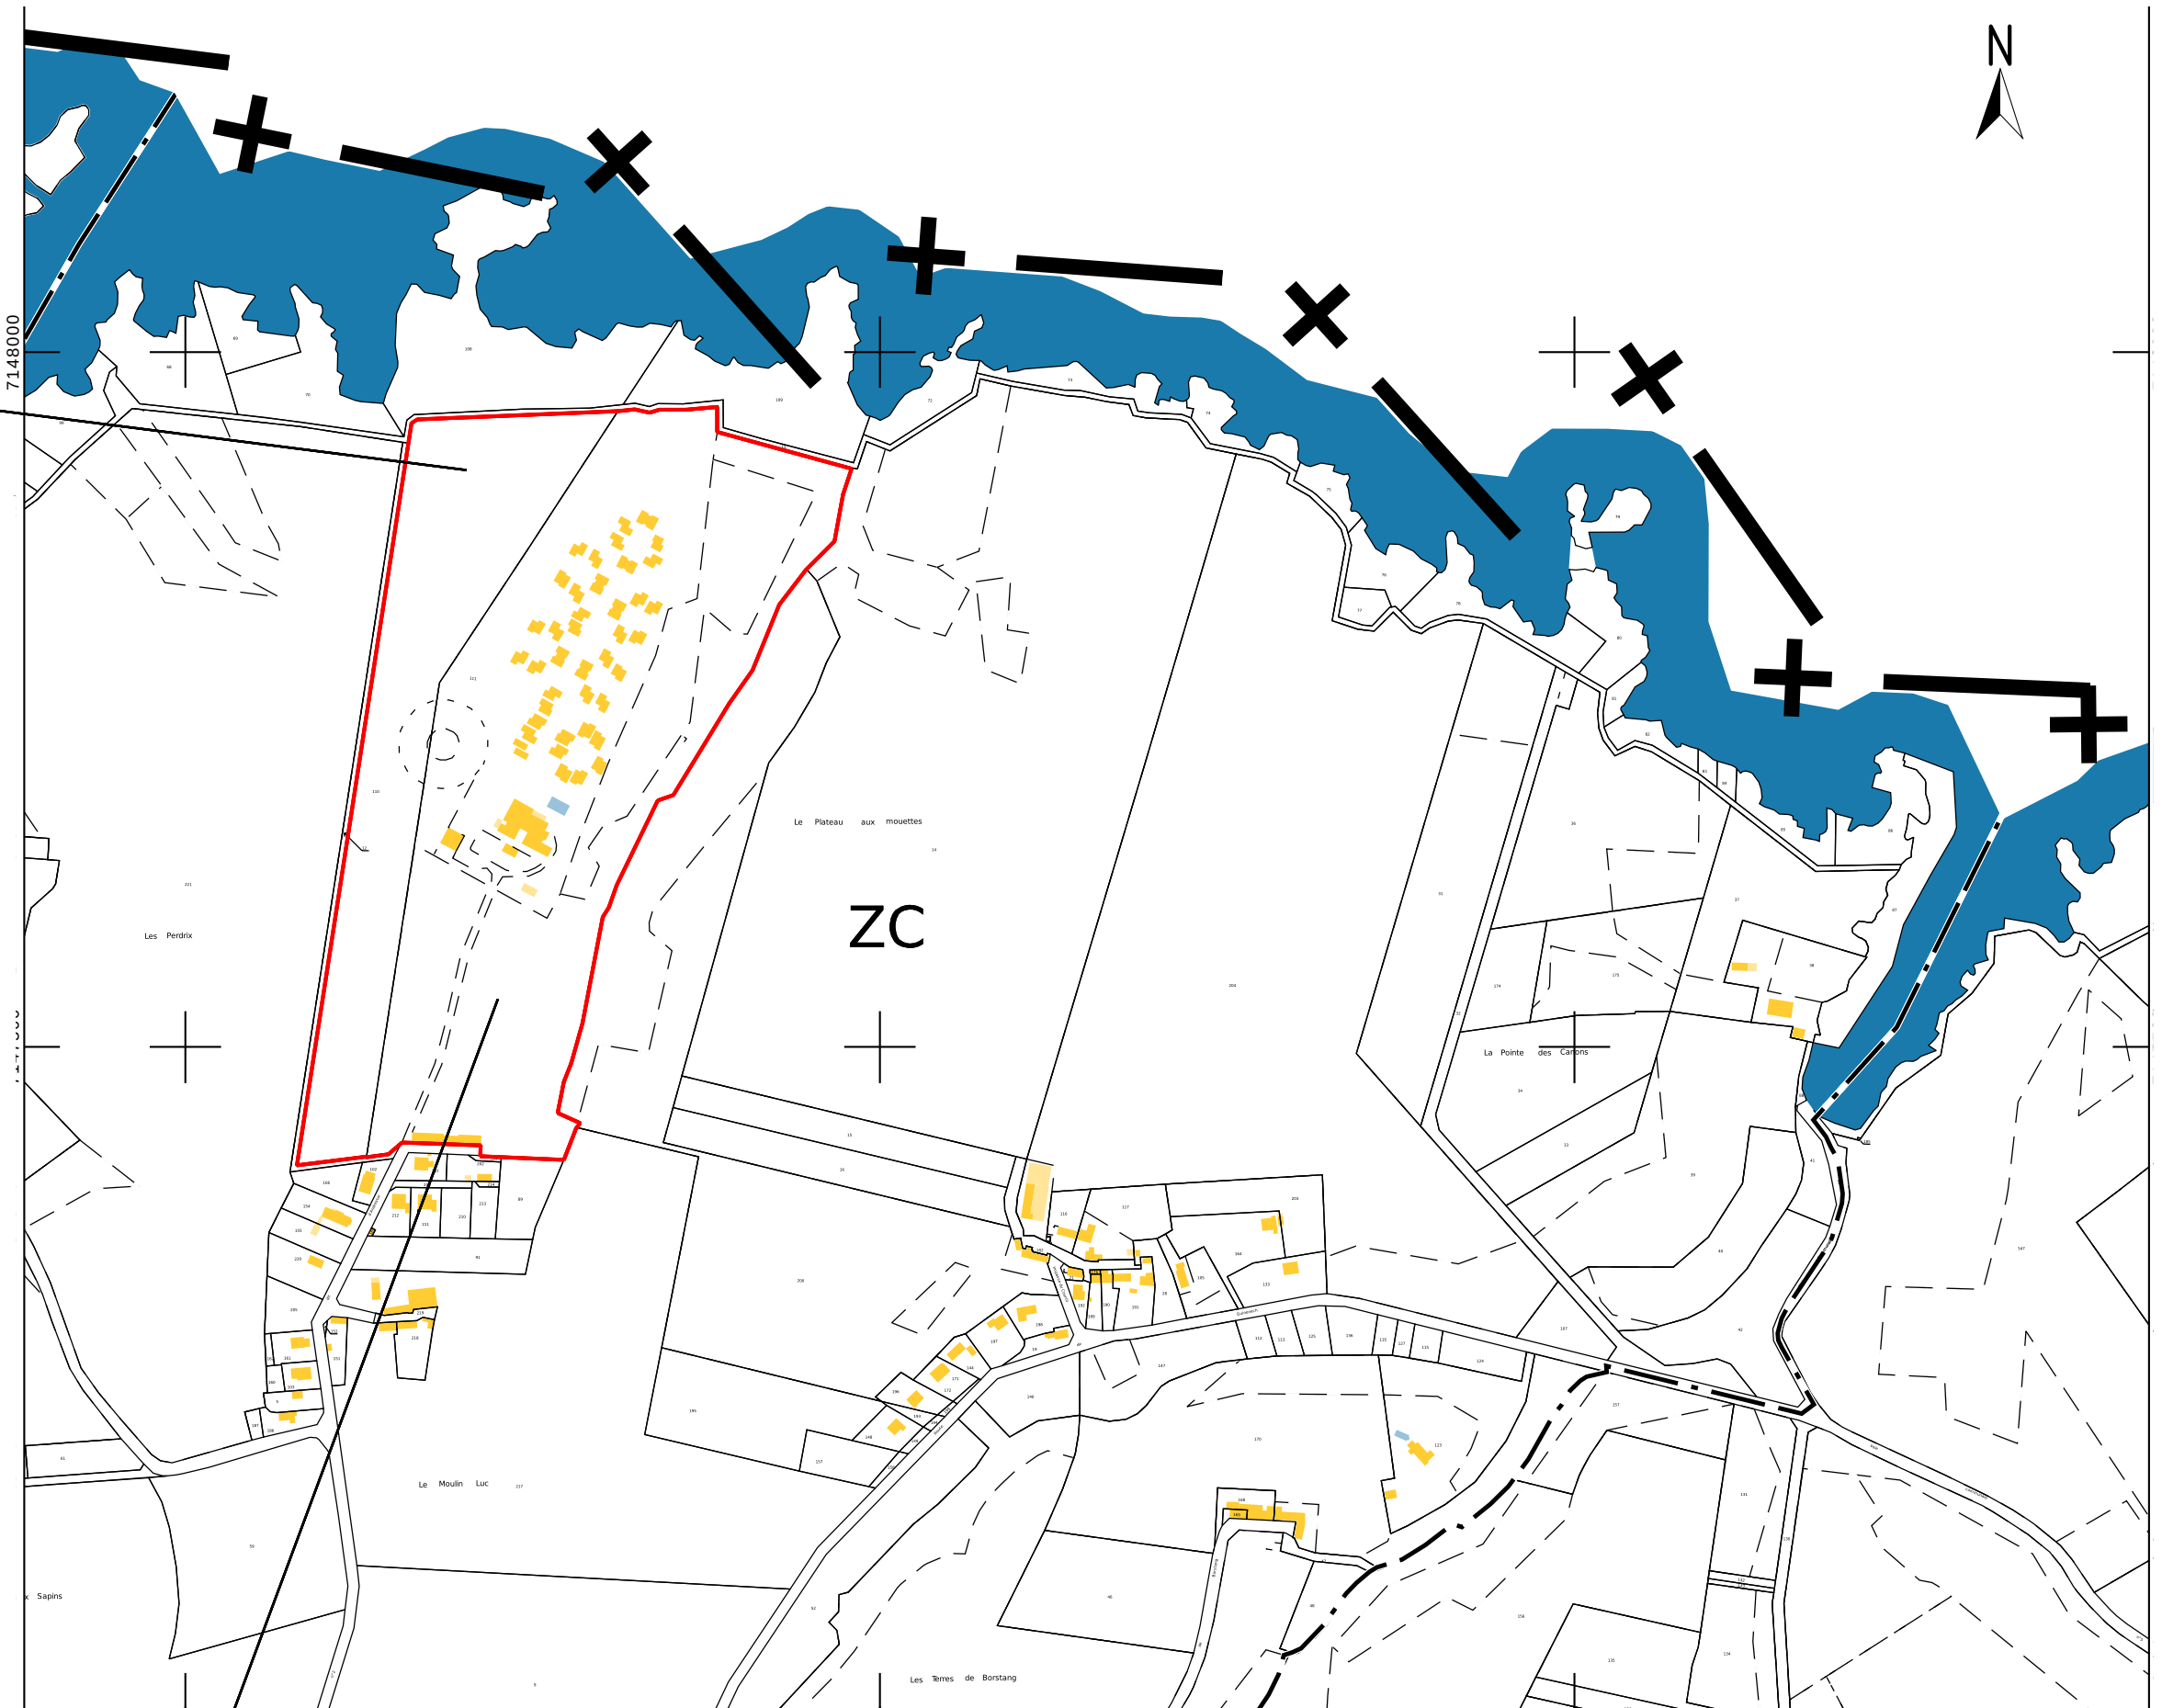

Parcelle 000 ZC 110
Superficie 35 360m²
Adresse : Le Moulin Luc - 56360 Le Palais



Parcelle 000 ZC 111
Superficie 90 445m²
Adresse : Le Moulin Luc - 56360 Le Palais

RÉHABILITATION DU VILLAGE VACANCES VVF DE BELLE-ÎLE-EN-MER

MAÎTRE D'OUVRAGE

SCI VVF BELLE-ÎLE VACANCES - 72 Av. Pierre Mendès France - 75013 PARIS

TEL: 06 82 66 27 67 - MAIL: froubeyrie@vfvillages.fr

[ENTRE-SOLS]
ATELIER D'ARCHITECTURE

[ENTRE-SOLS] ATELIER D'ARCHITECTURE - 21 RUE DULISCOUËT - 56100 LORIENT

TEL: 02 97 89 19 84 - MAIL: atelier@entre-sols.com

PLAN DE SITUATION

14-11-2025

3