


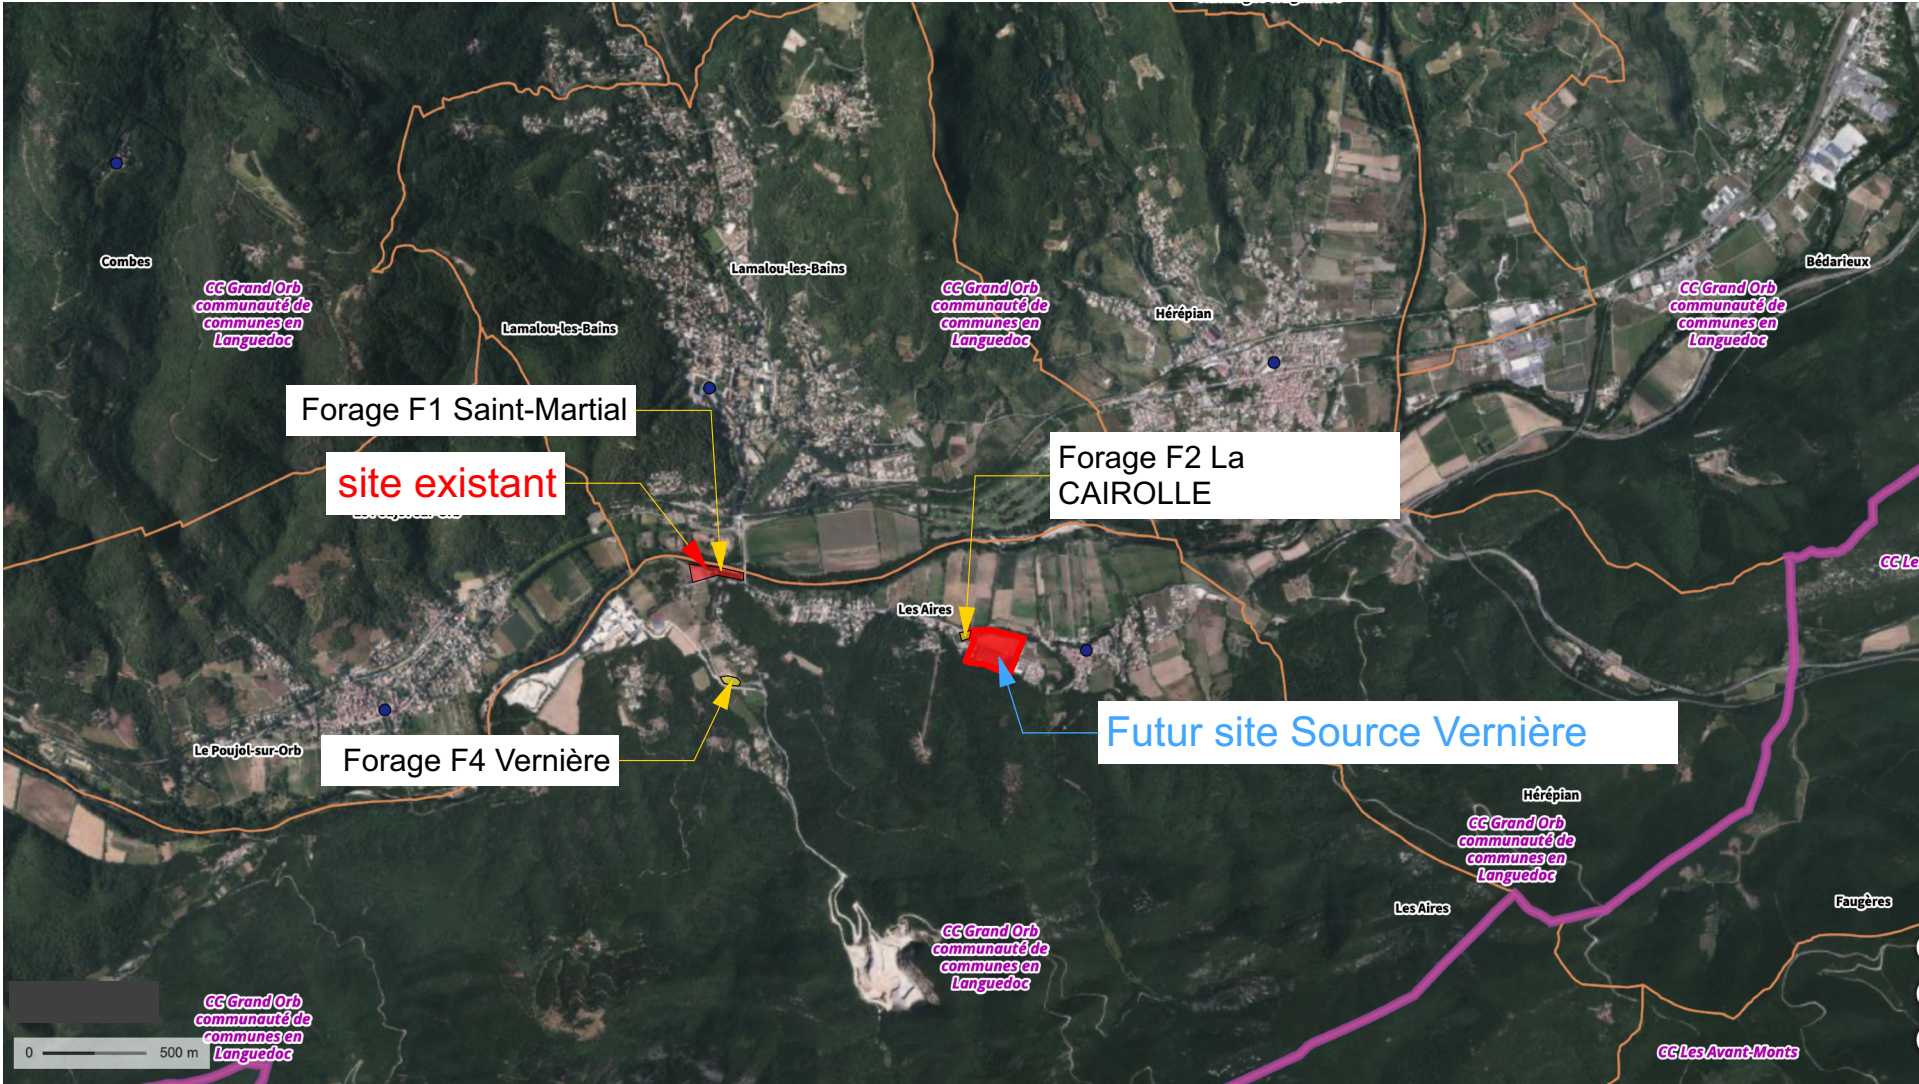

Plans d'Avant-Projet pour le dossier de la demande de Permis de Construire. -Plans non destinés à la construction. Les cotes sont à vérifier sur place avant toute exécution.

FLORENCE GARDENAL ARCHITECTE Florence GARDENAL Architecte S.A.R.L. d'Architecture 226, rue de l'Ecosais 69400 LIMAS Tél : 04 74 66 93 52 contact@fgb-architecte.fr - www.fgb-architecte.fr N° Ordre National : S16077	Sources ALMA	Maître d'Ouvrage		APD	Dossier : 2024-42	APD/ICPE.1 Plan de situation 1-25000
		SOURCE VERNIERE		Déplacement de l'activité Source Vernière	Echelle : 1/25 000	
		VERNIERE 34600 LES AIRES		13 Allée des Chênes verts-ZI La Vigne Grande 34600 AIRES	Edité le : 02/10/2025	
				34600 AIRES	Dessin : SB Format: A3	
					2024-42_251014_PEO.pln	