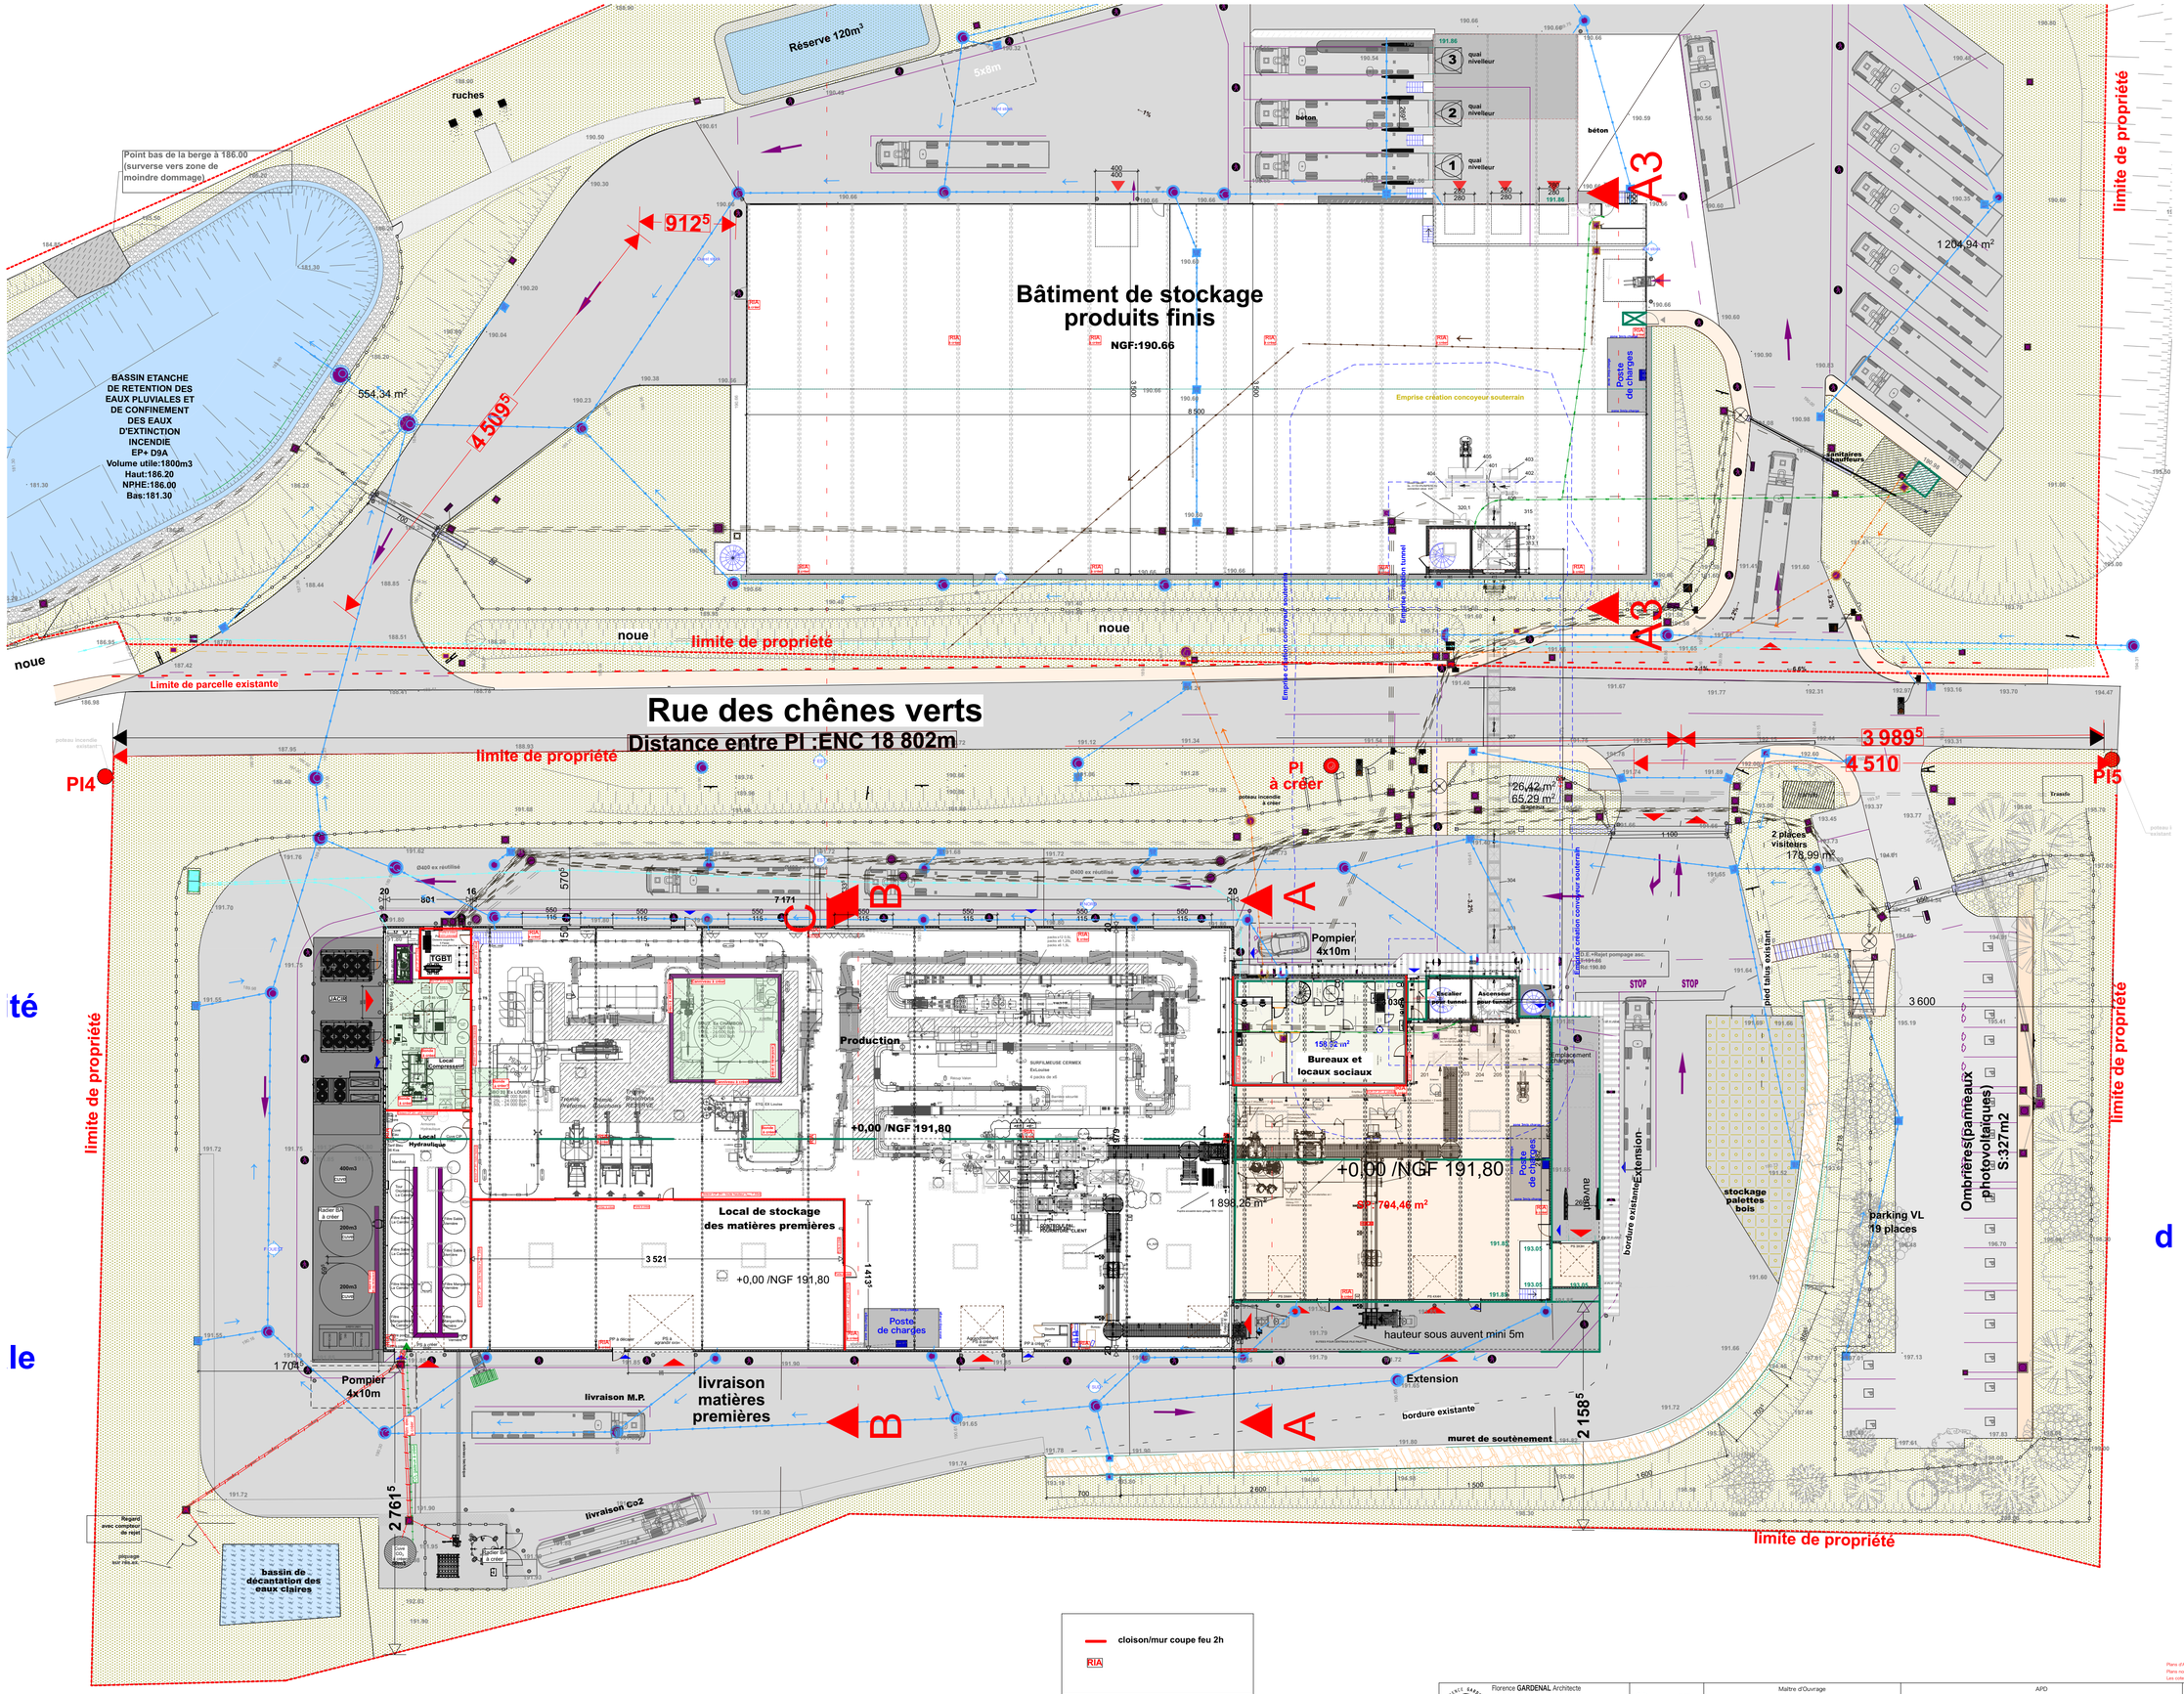

cloison/mur coupe feu 2h

RIA

Plans d'Avant-Projet pour le dossier de la demande de Permis de Construire.
Plans non destinés à la construction.
Les cotes sont à vérifier sur place avant toute exécution.

Florence GARDENAL Architecte
S.A.R.L. d'Architecture
226, rue de l'Ecossais 69400 LIMAS
Tél : 04 74 66 93 52
contact@fgb-architecte.fr - www.fgb-architecte.fr
N° Ordre National : S16077

Maître d'Ouvrage	APD	Dossier : 2024-42	APD/ICPE.5
SOURCE VERNIERE VERNIERE 34600 LES AIRES	Déplacement de l'activité Source Vernière 34600 AIRES	Echelle : 1:200 Edité le : 02/10/2025 Dessin : SB Format: A0 2024-42_E5.1314_PR.dwn	Plan Rdc process -Bâtiment de production