




Façade Nord du stockage -Ech:1/200

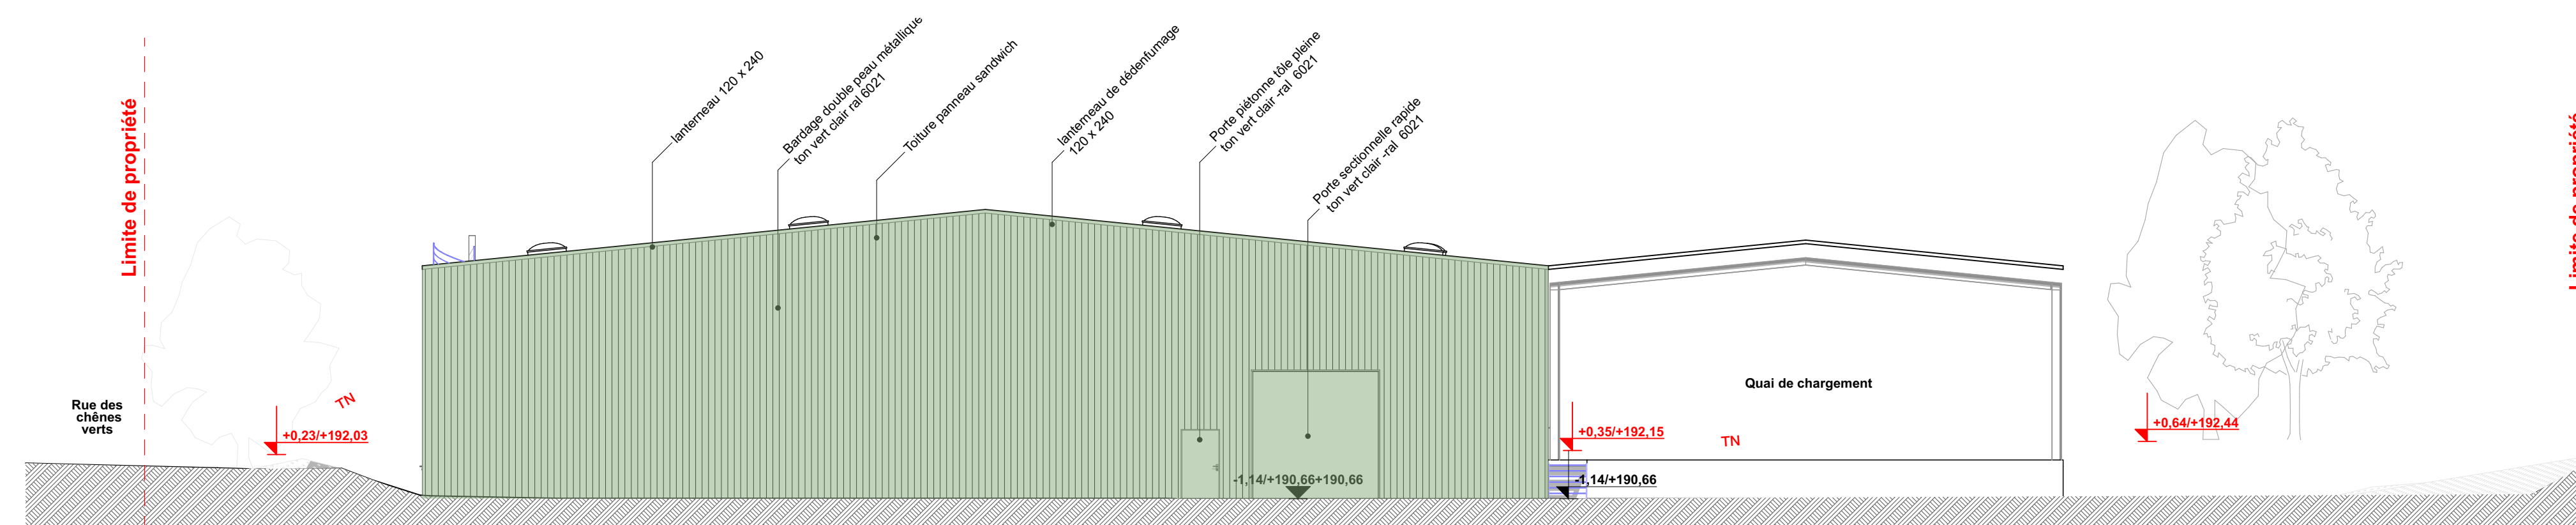

Façade Est du stockage -Ech:1/150

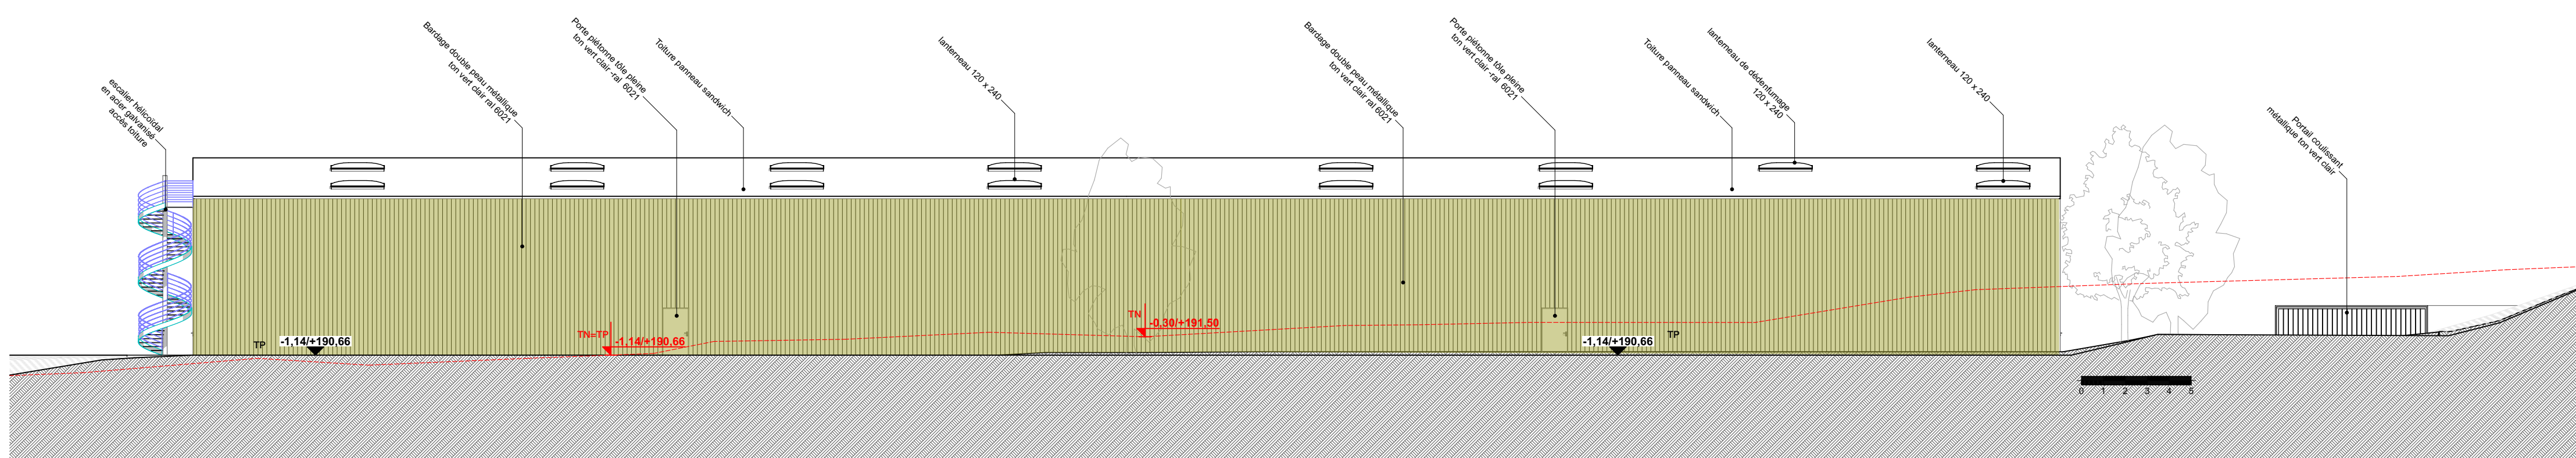

Façade Sud du stockage -Ech:1/200

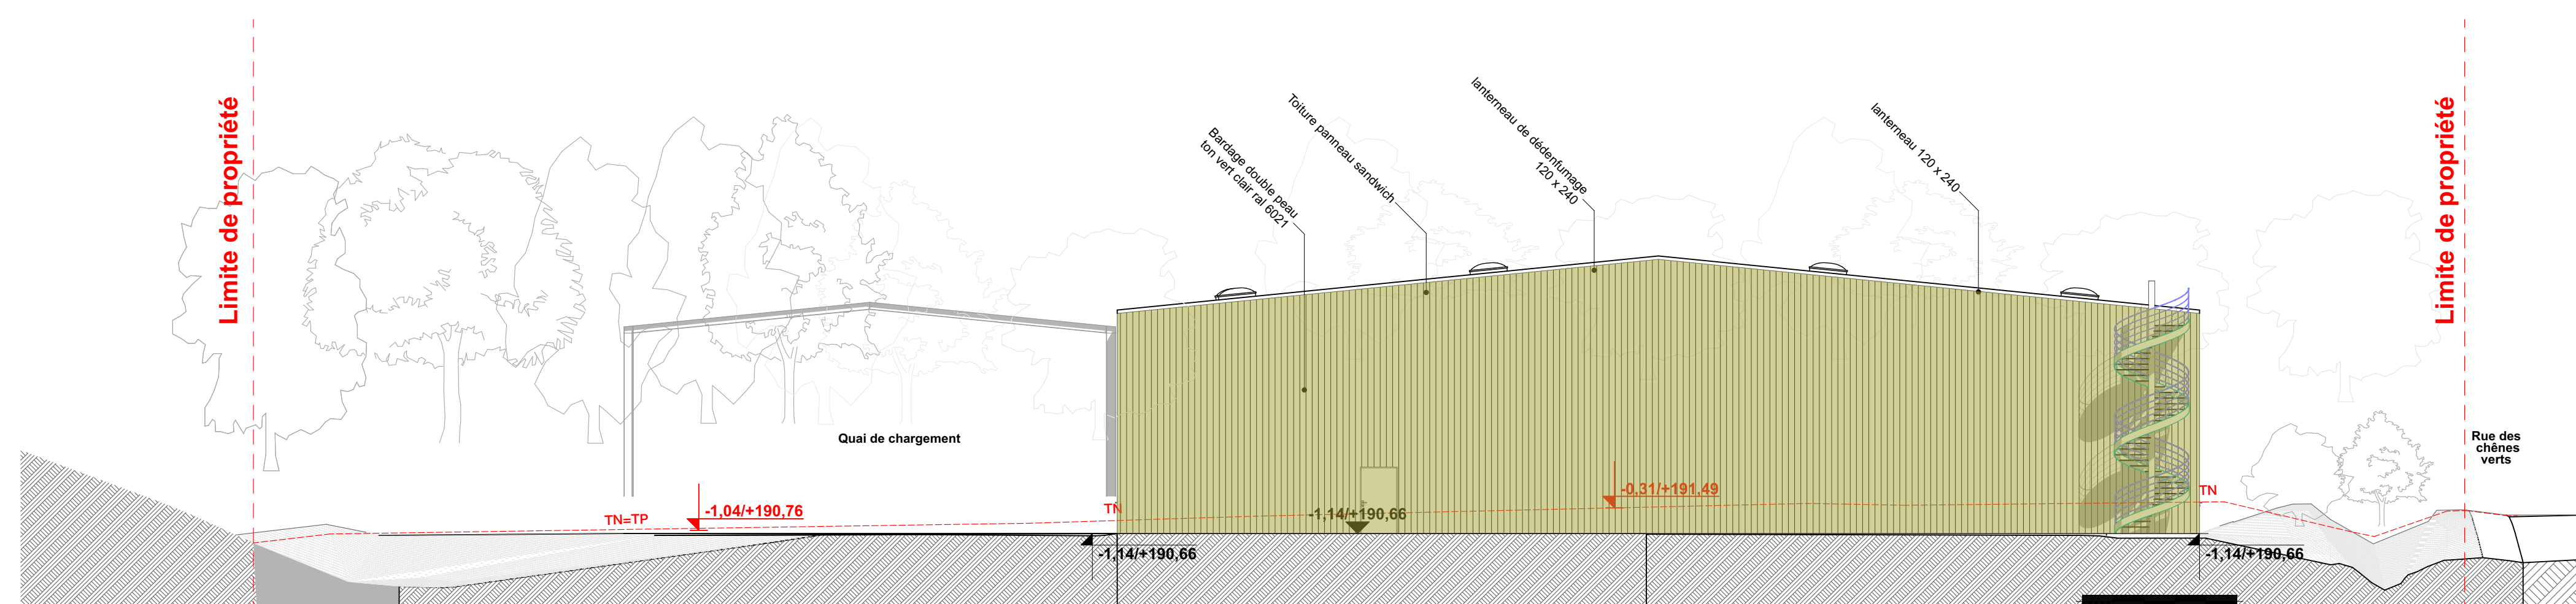

Façade Ouest du stockage -Ech:1/150