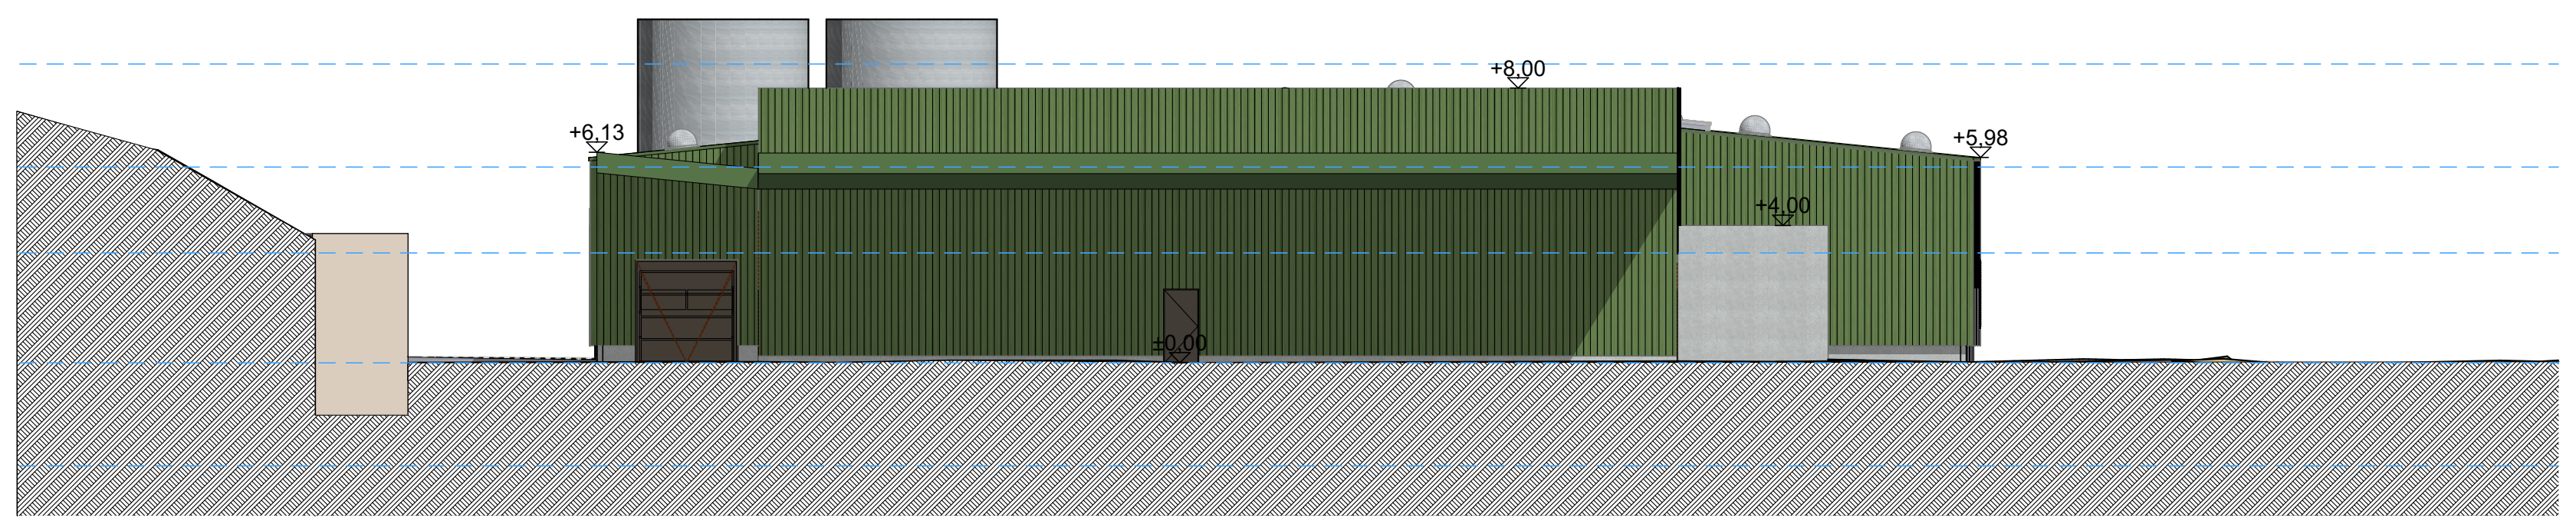

Façade Est

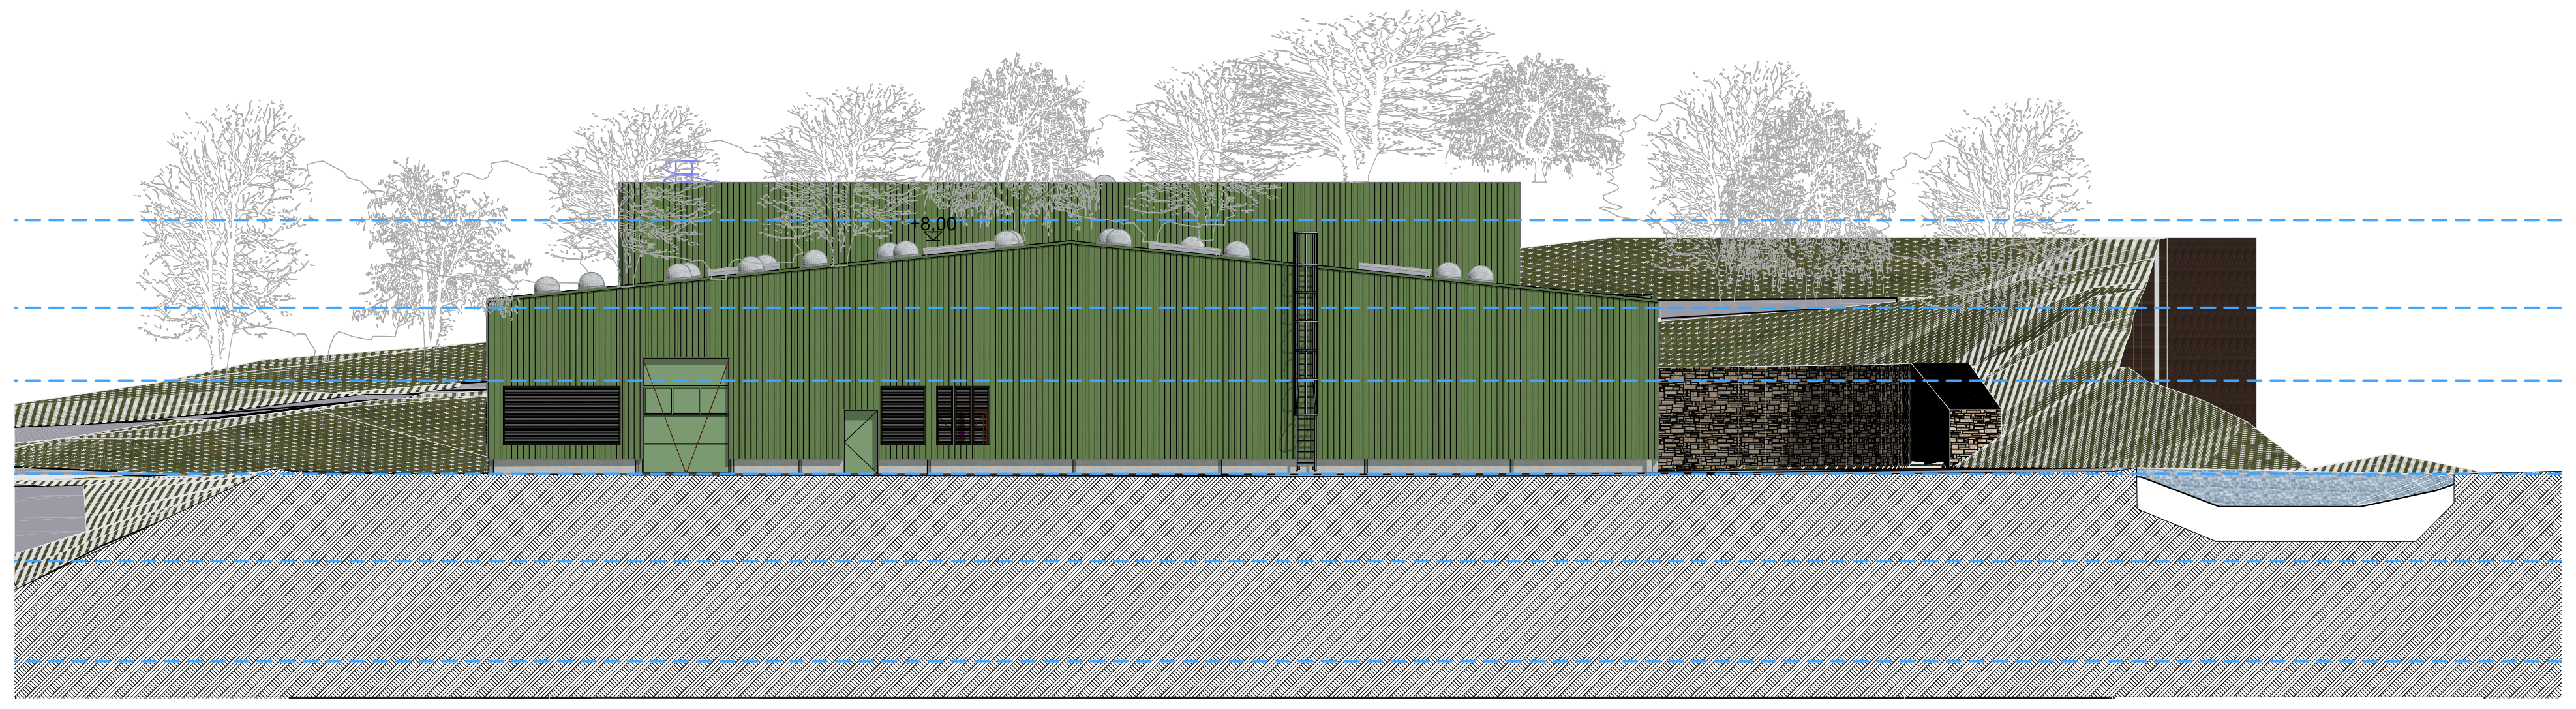

Façade Ouest

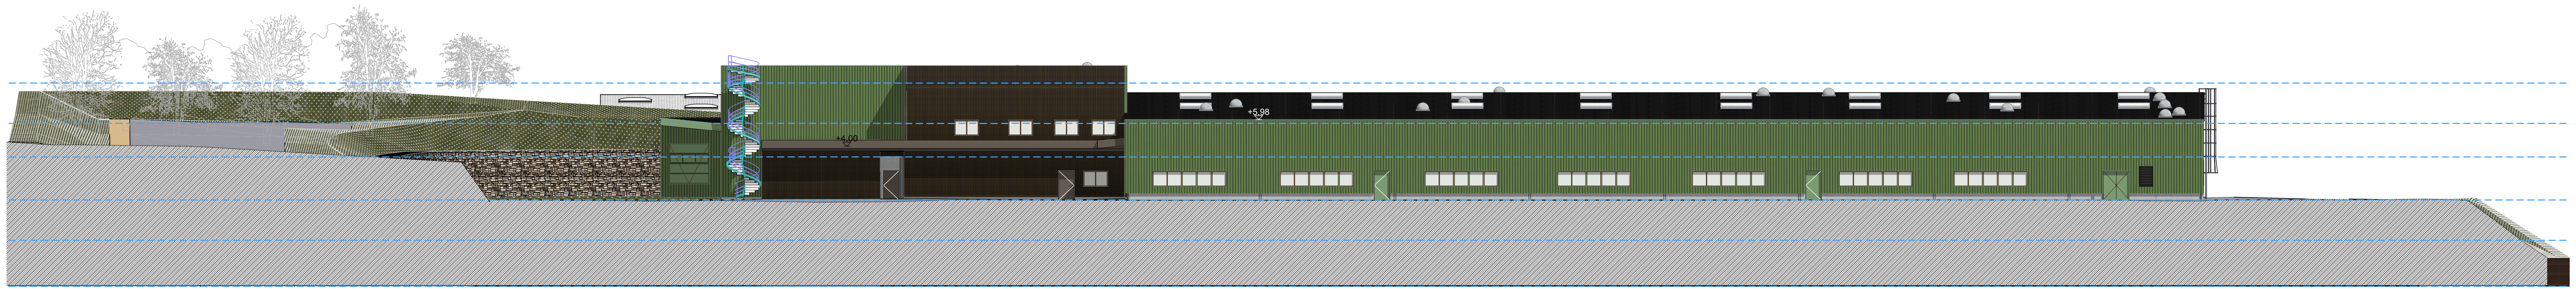

Façade Nord

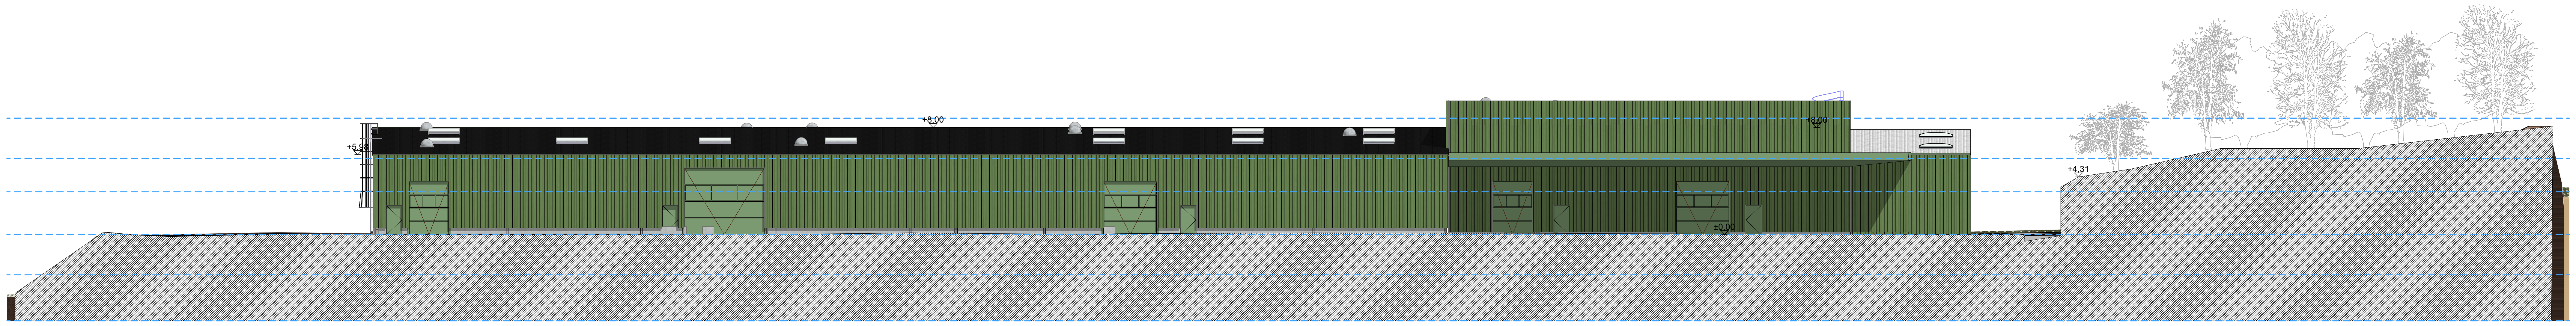

Façade Sud

Plans d'Avant-Projet pour le dossier de la demande de Permis de Construire.
Plans non destinés à la construction.
Les cotes sont à vérifier sur place avant toute exécution.

Florence **GARDENAL** Architecte
S.A.R.L. d'Architecture
226, rue de l'Ecossais 69400 LIMAS
Tél : 04 74 66 93 52
contact@fgb-architecte.fr - www.fgb-architecte.fr
N° Ordre National : S16077

Sources ALMA

Maître d'Ouvrage
SOURCE VERNIERE
VERNIERE 34600 LES AIRES

APD
Déplacement de l'activité Source Vernière
34600 AIRES

Dossier : 2024-42
Echelle : 1:200
Edité le : 02/10/2025
Dessin : SB
Format: A0
2024-42_251014_PEO.pln

APD/
ICPE.11
Façades projet