




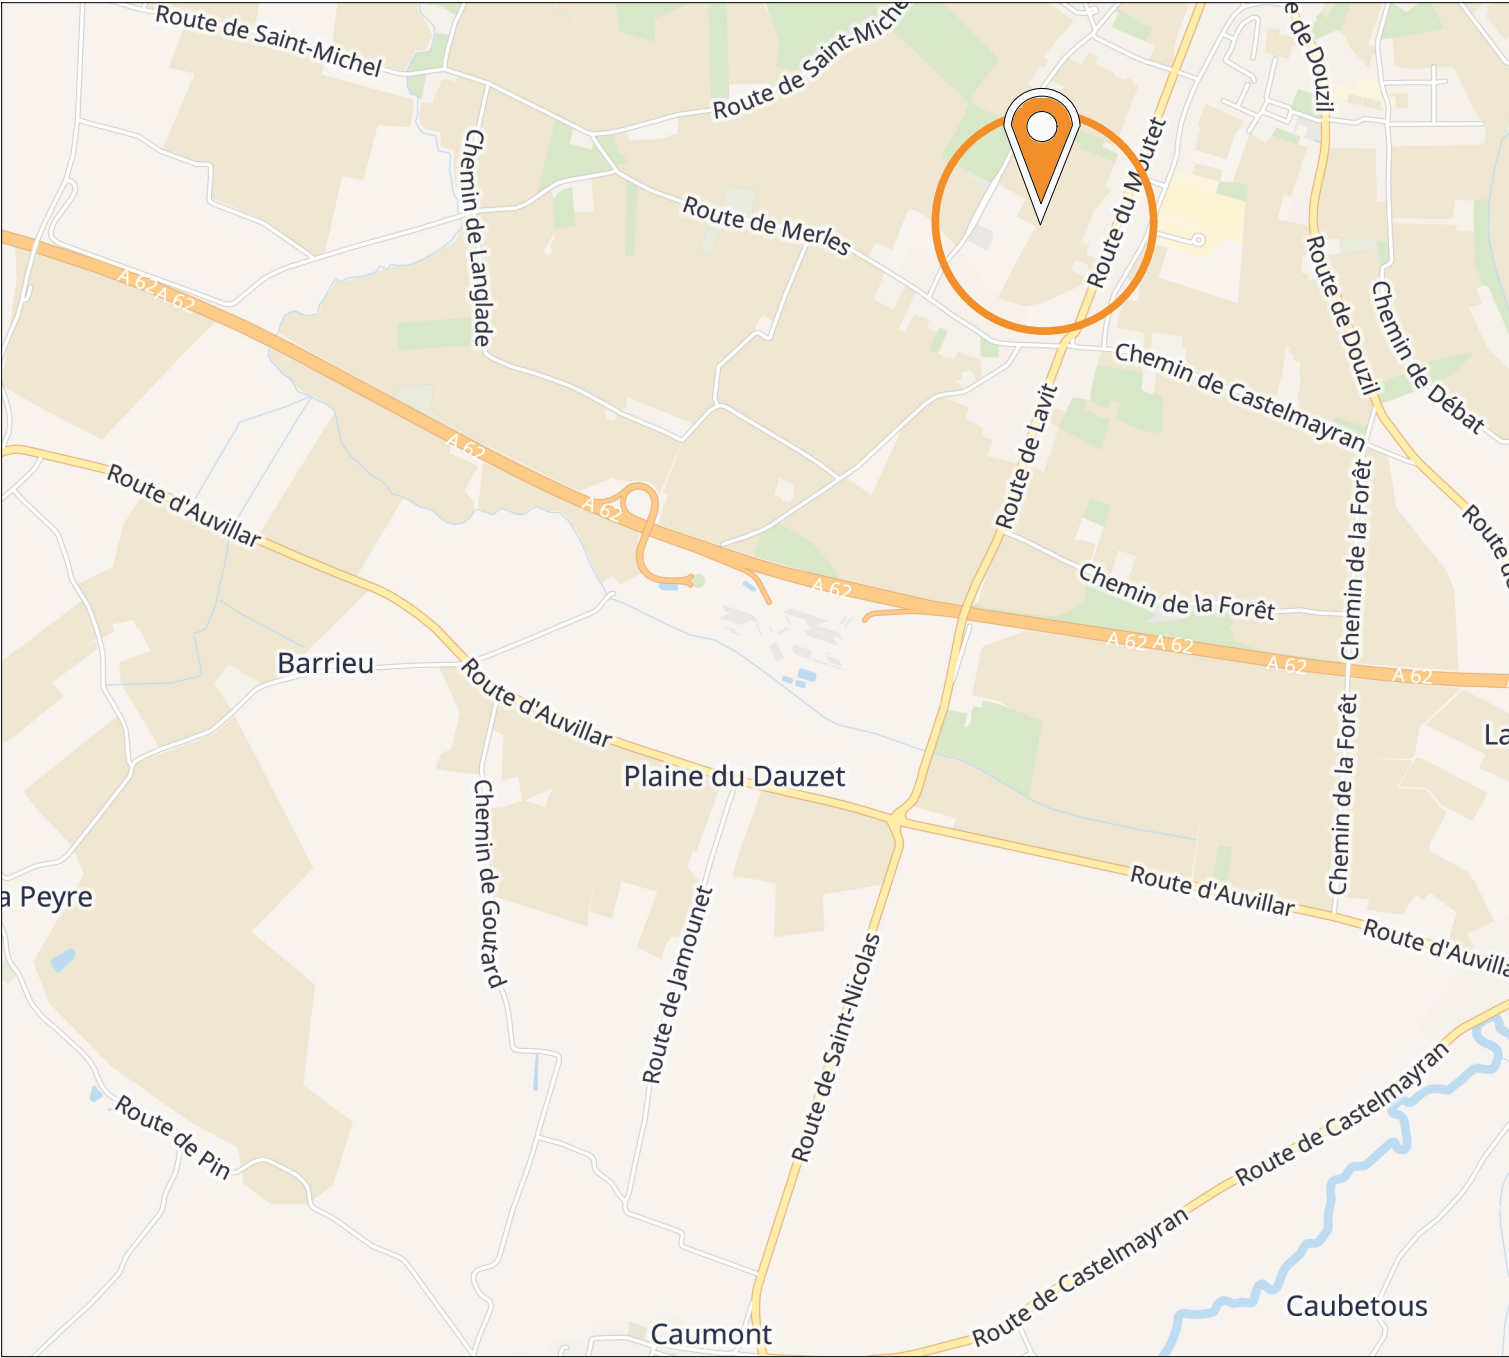

1:25000 - 1CM = 250M

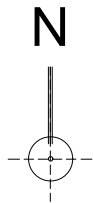

1:10000 - 1CM = 100M

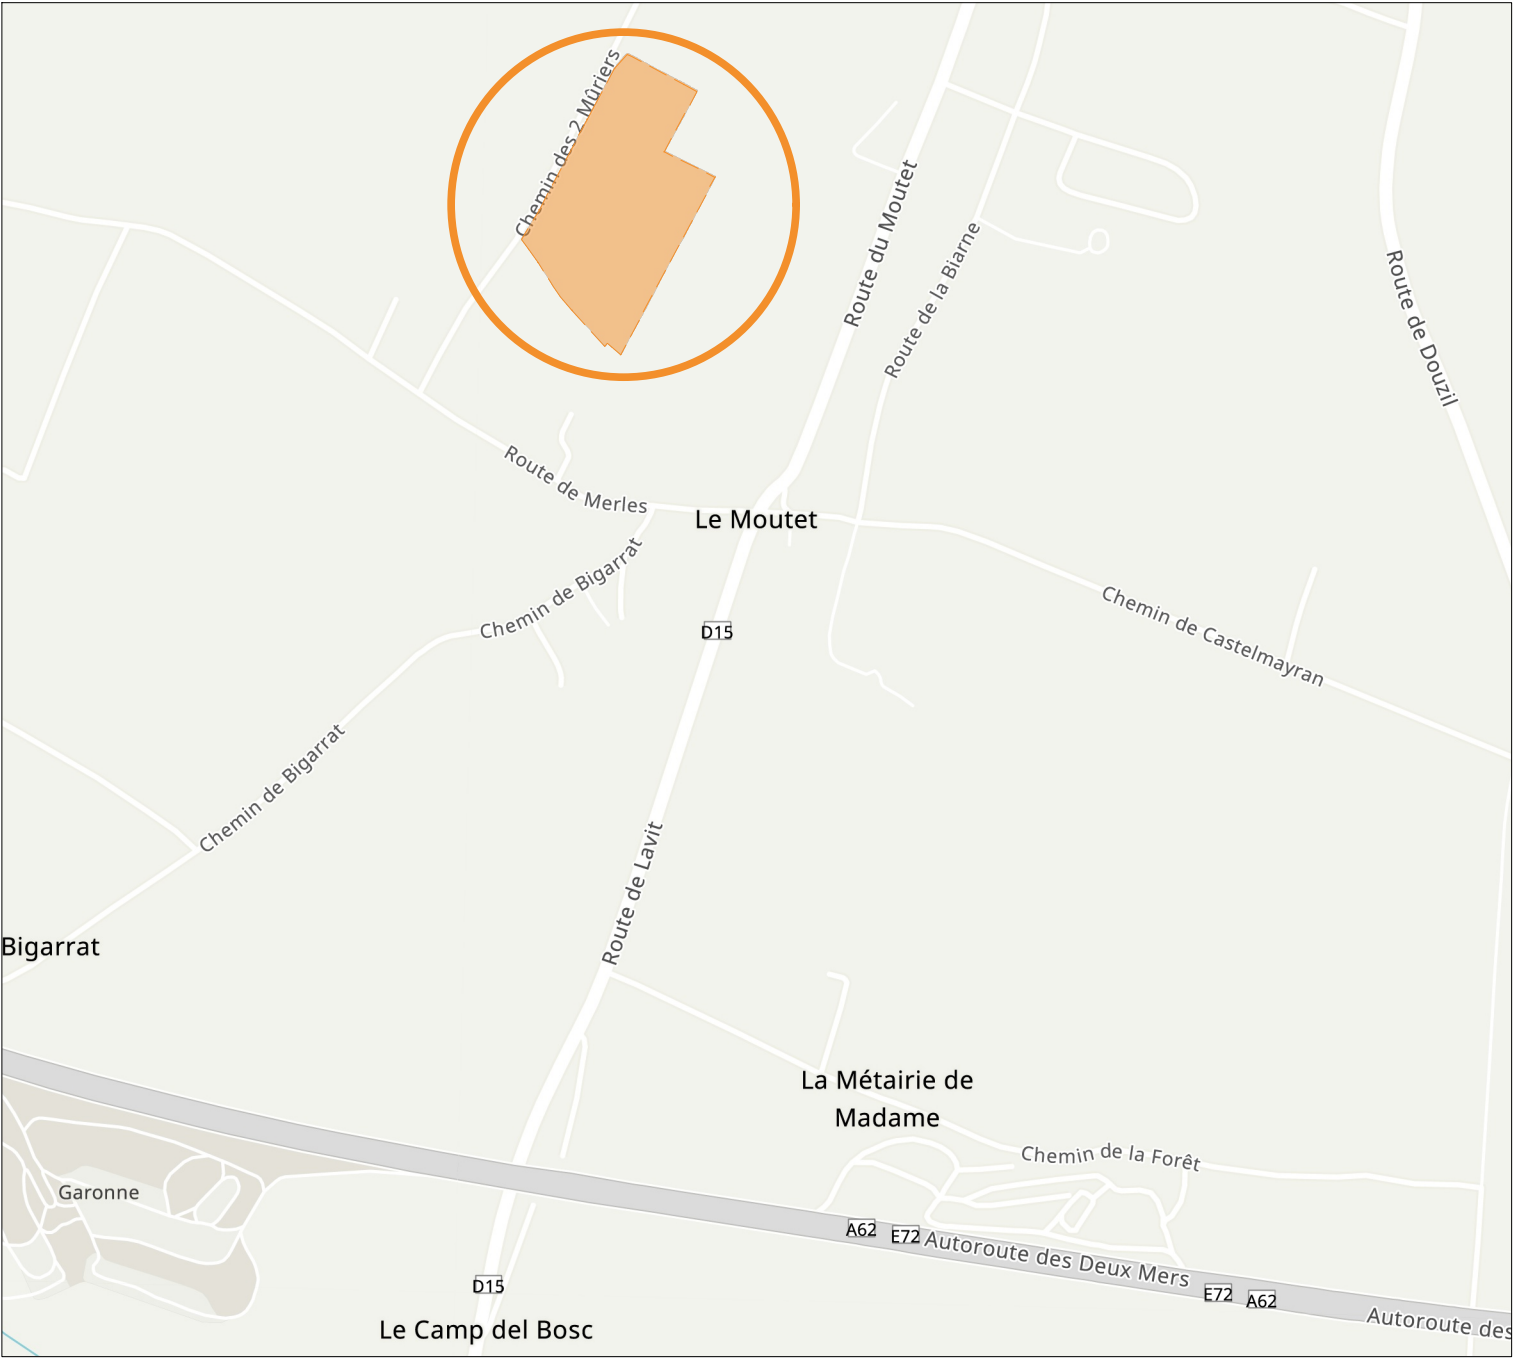

Maîtrise d'ouvrage : Commune De Saint Nicolas De La Grave 11 Place Du Château 82210 Saint Nicolas De La Grave	Architecte : ATELIER RMA 12 Bis Rue Du Général Maurin 34000 MONTPELLIER	DEMANDE DE PERMIS DE CONSTRUIRE CONSTRUCTION D'UNE OMBRIERE POUR SPECTATEURS A TOITURE PHOTOVOLTAÏQUE Lieu Dit "Chemin Du Moutet"-82 210 Saint Nicolas De La Grave	PLAN DE SITUATION	18/11/2025	PC 1-1	-
			Ce document n'est pas un plan d'exécution, il ne peut en aucun cas être utilisé pour réaliser la construction de l'ouvrage.			