


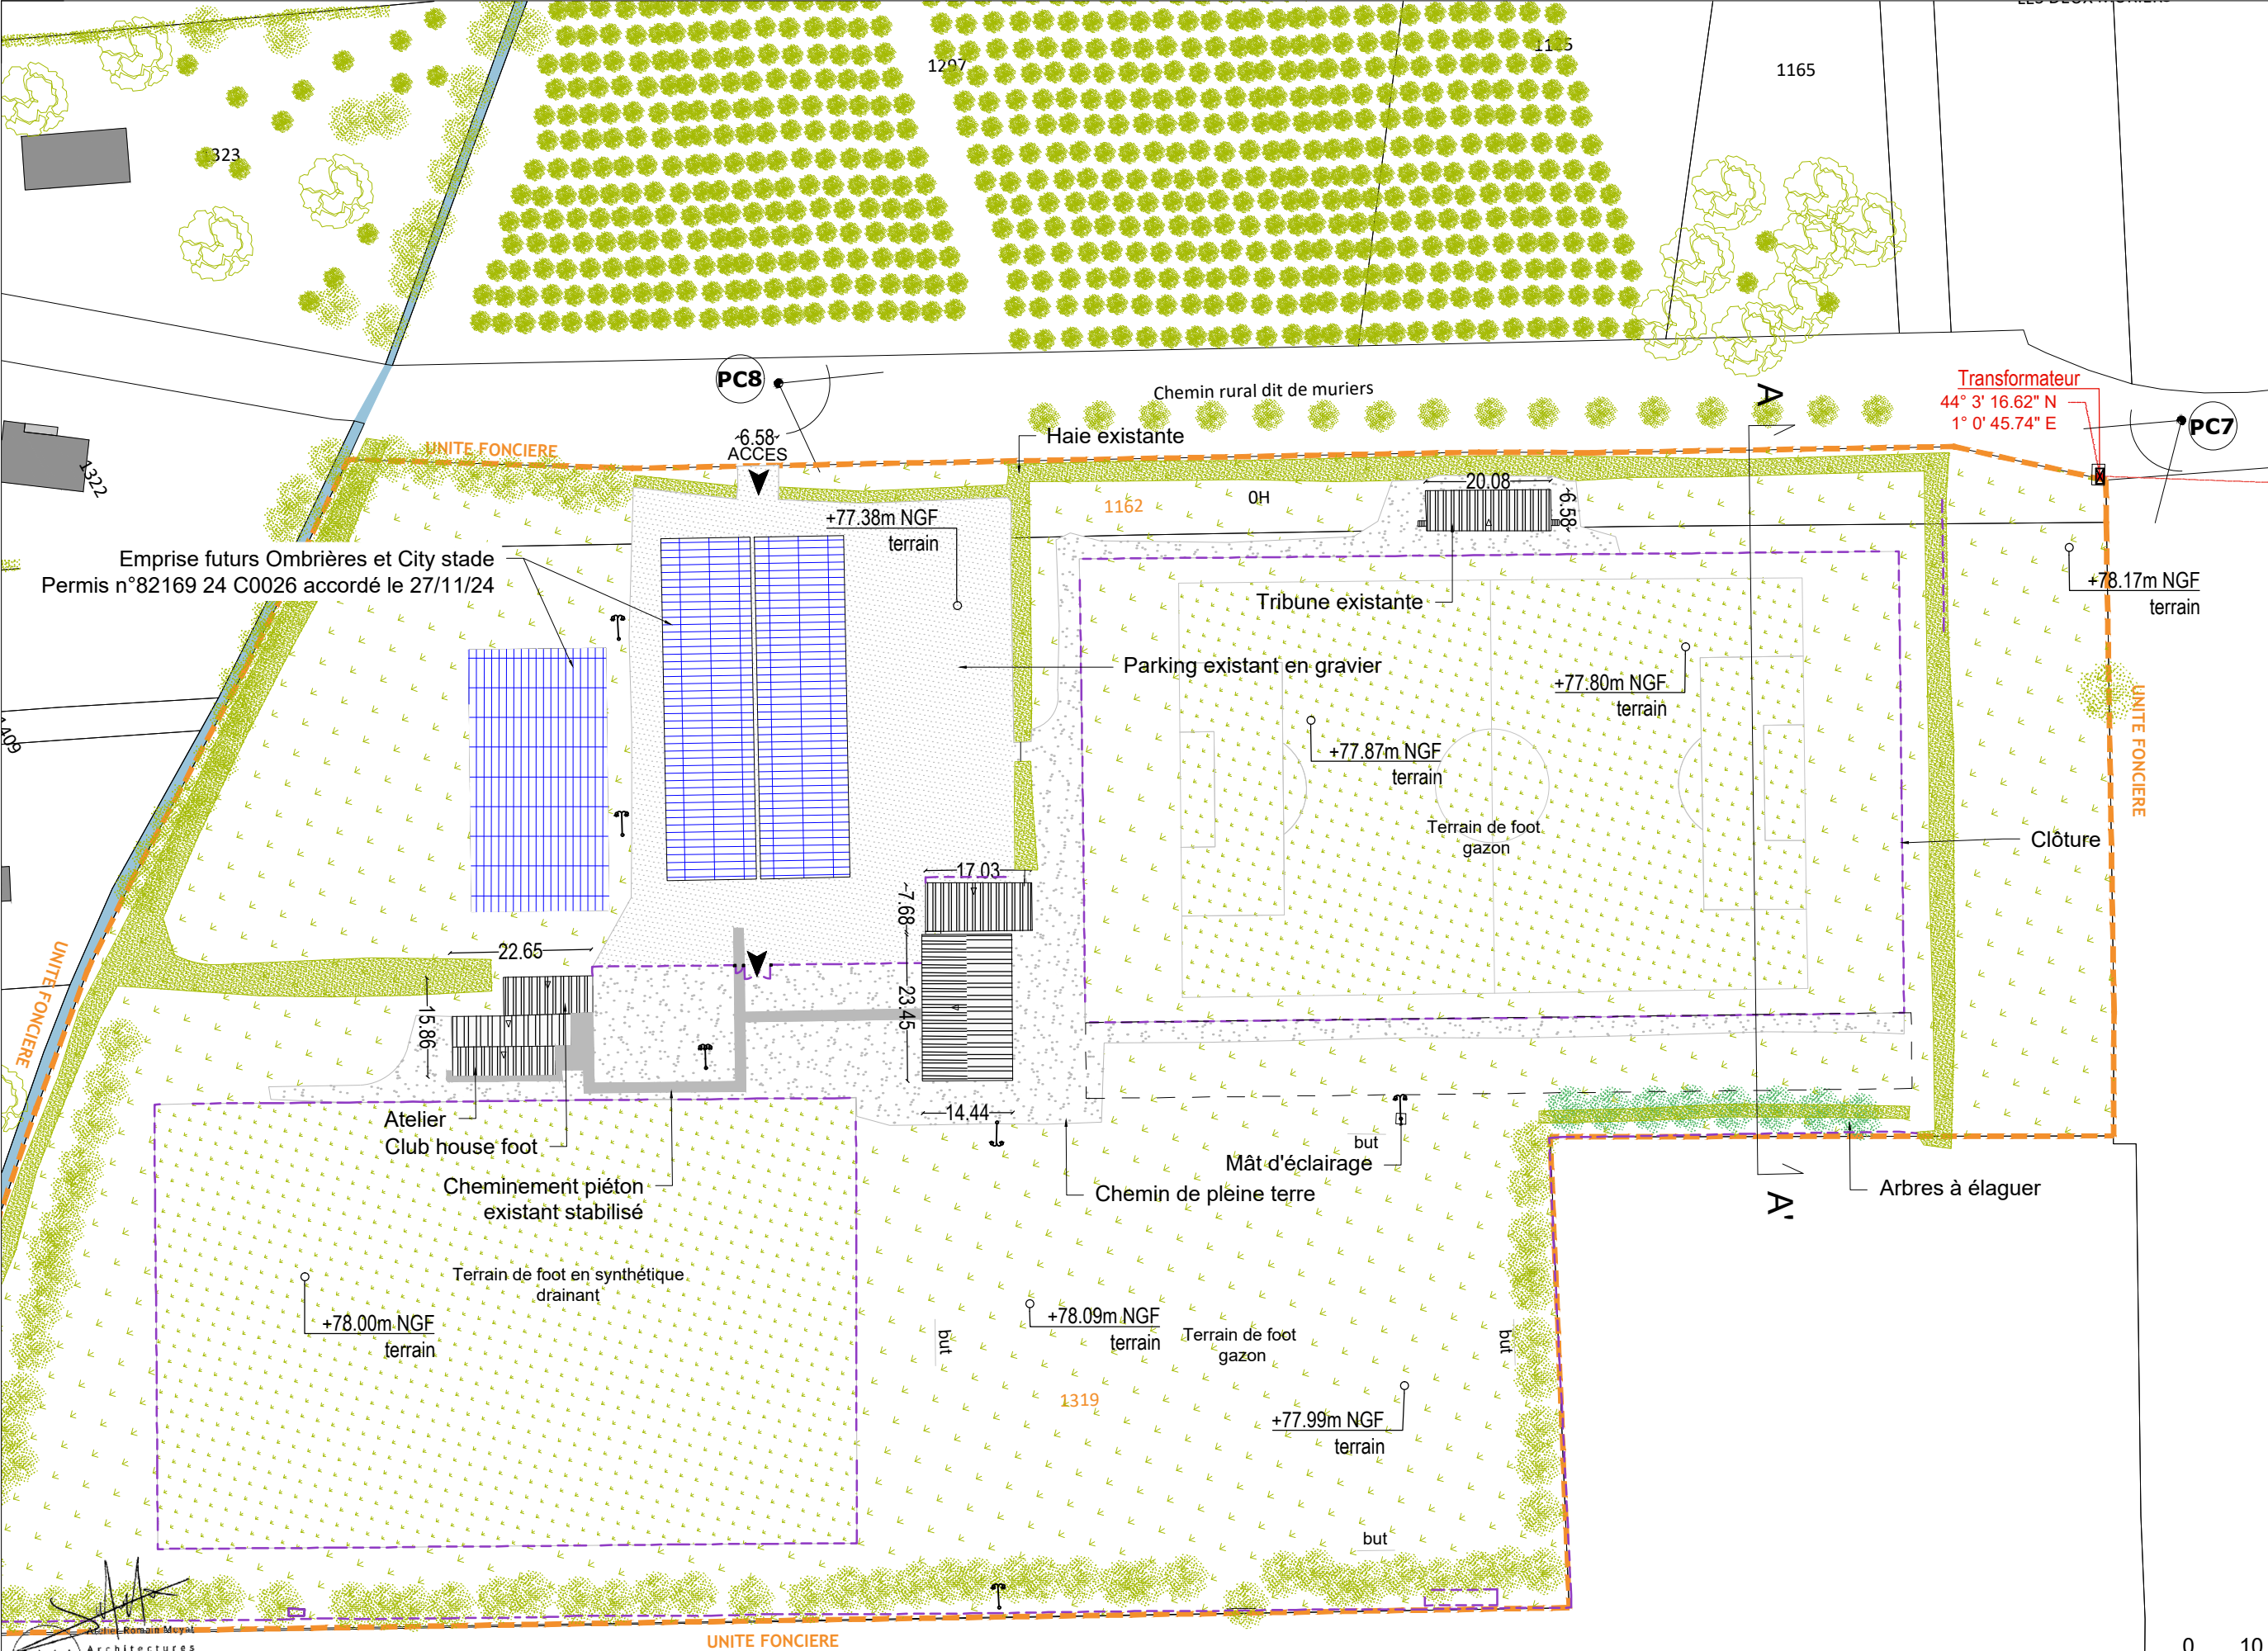

N

Légende

Végétations :

Existantes

À supprimer

Connexions aux réseaux :

élec. sortante

lignes élec. aériennes

Traitement des surfces :

terre battue


gravier

Cheminement PMR

panneau solaire 1er permis

panneau solaire à créer

point de vue photos

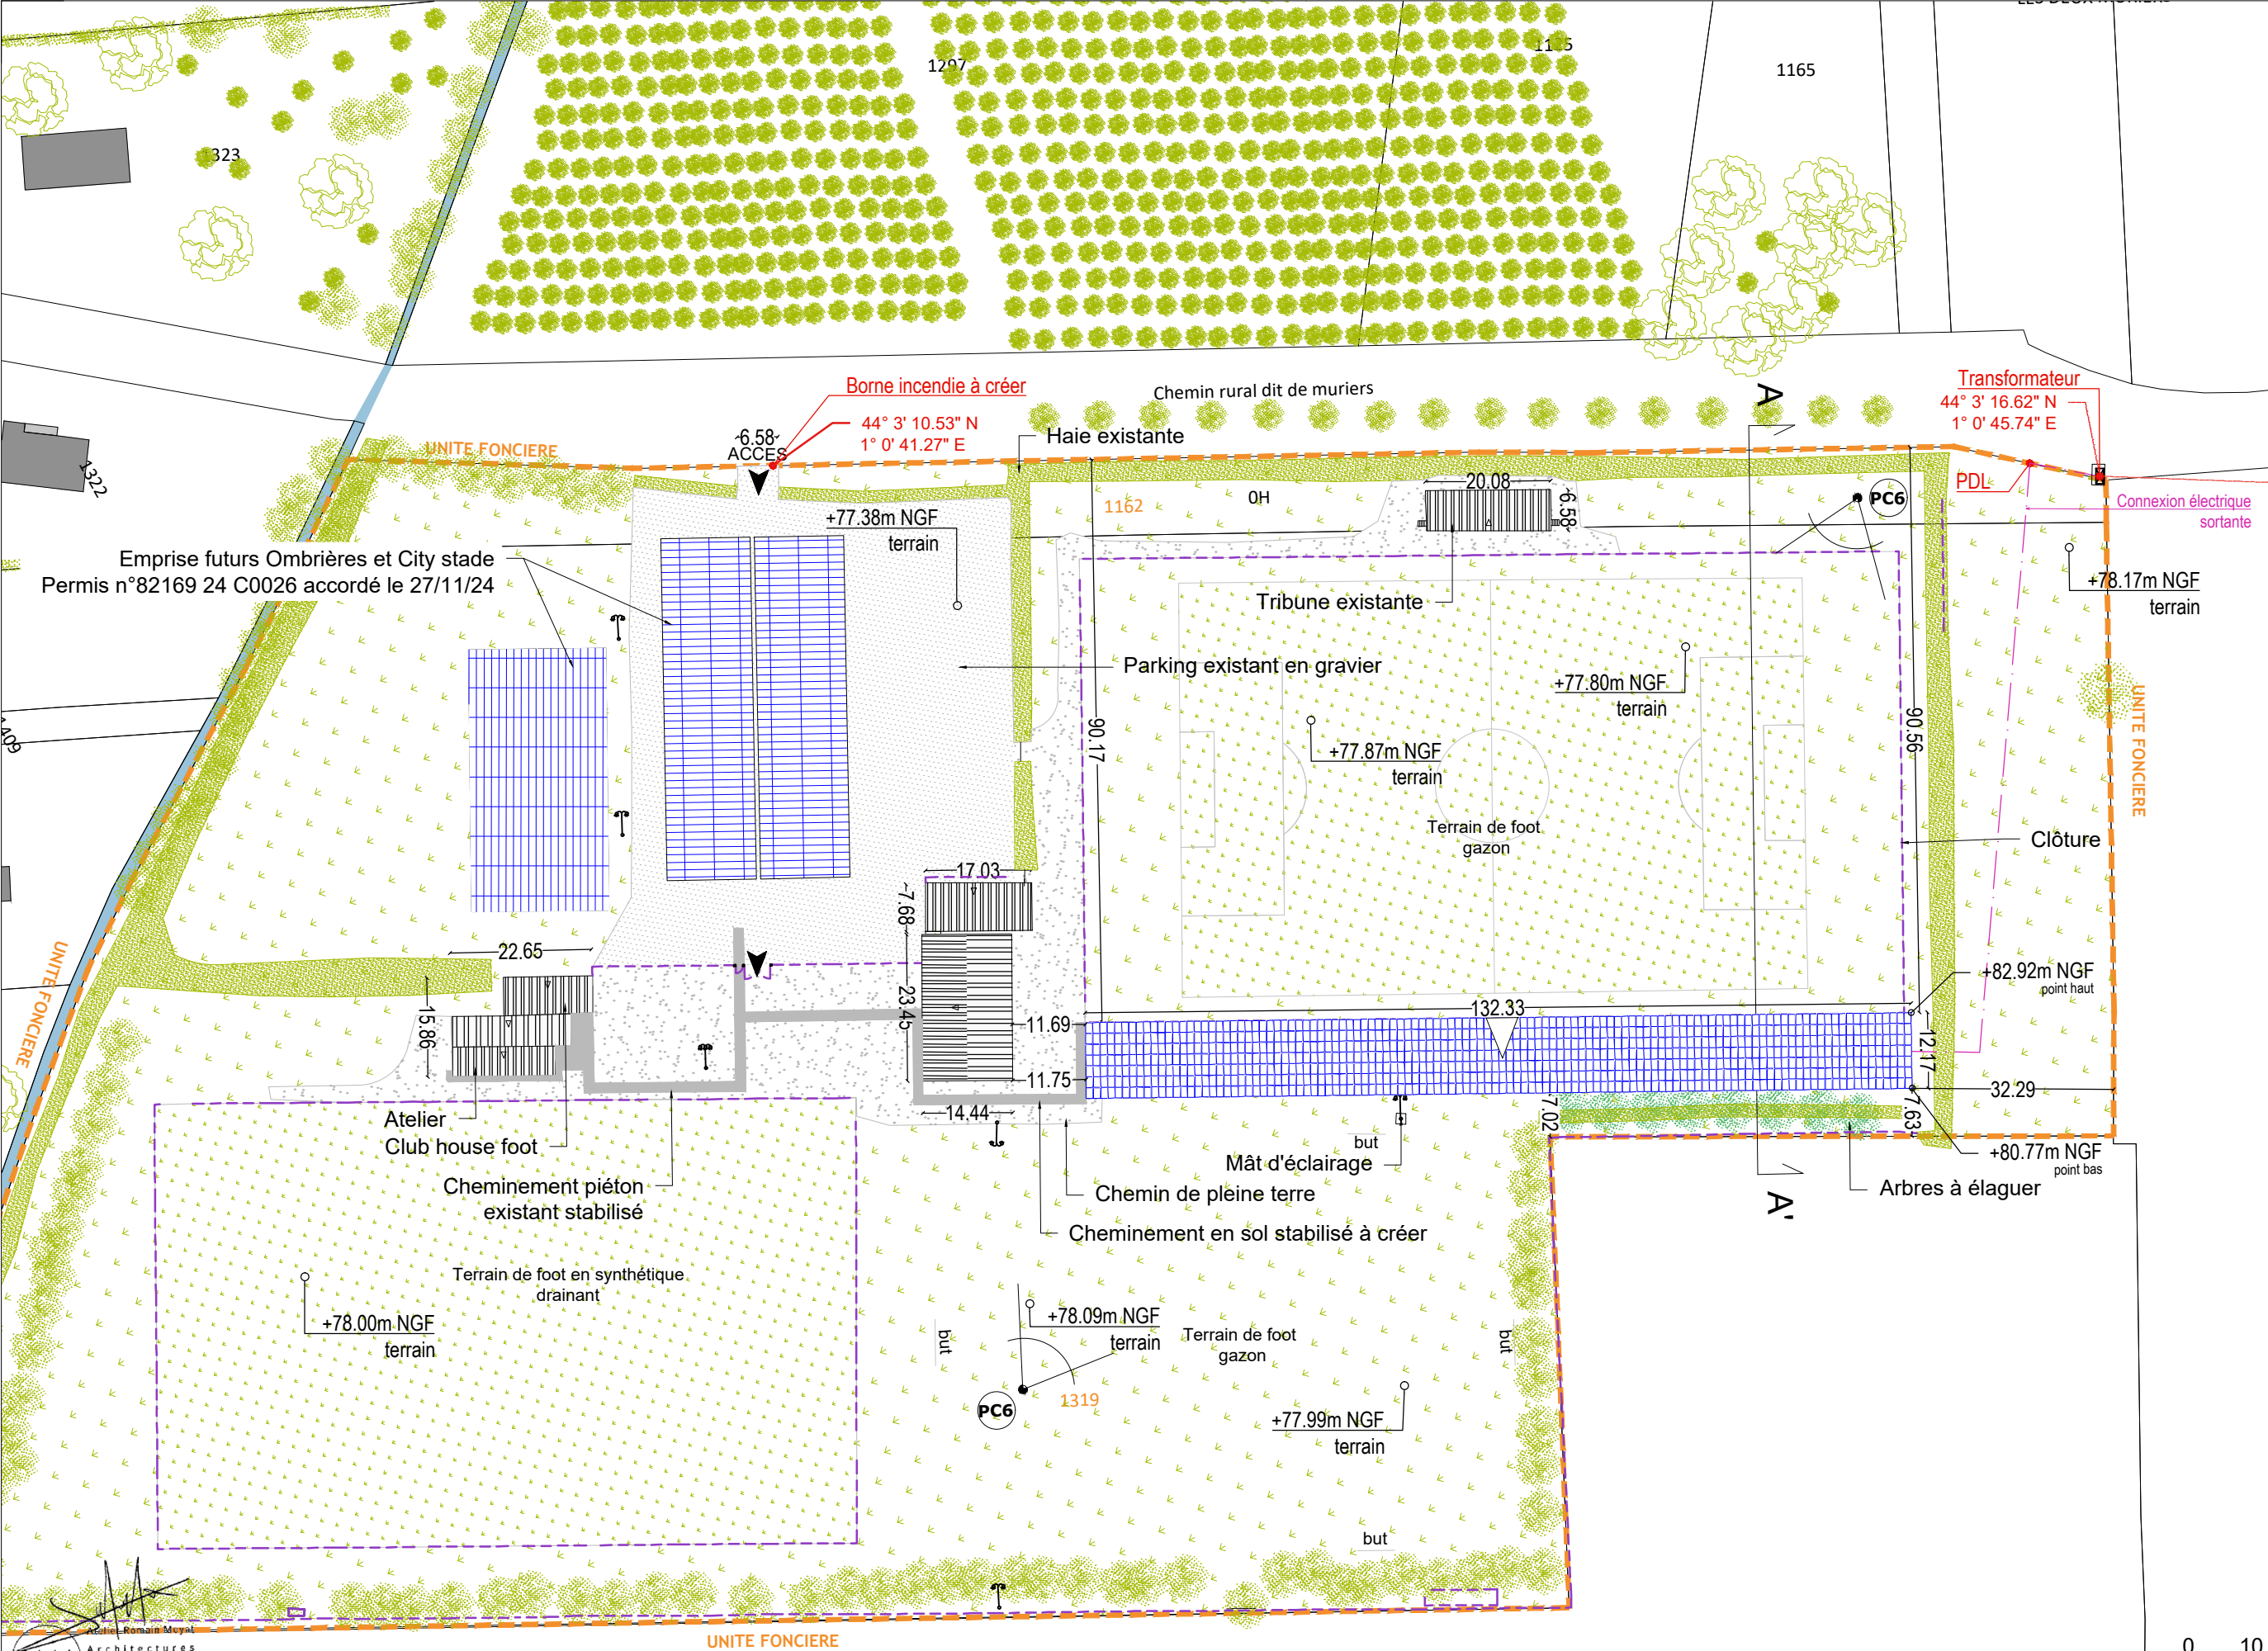

N

Légende

Végétations :

Existantes

A élaguer

Connexions aux réseaux :

élec. sortante

lignes élec. aériennes

Traitement des surfces :

terre battue

gravier

Cheminement PMR

panneau solaire 1er permis

panneau solaire à créer

point de vue photos

RMA

ATELIER

Architectures

www.atelier-rma.fr

res Montpellier 821 577 521

Maitrise d'ouvrage :

Commune De Saint Nicolas De La Grave

11 Place Du Chateau

82210 Saint Nicolas De La Grave

Architecte :

ATELIER RMA

12 Bis Rue Du Général Maurin

34000 MONTPELLIER

DEMANDE DE PERMIS DE CONSTRUIRE

CONSTRUCTION D'UNE OMBRIERE POUR SPECTATEURS A TOITURE PHOTOVOLTAÏQUE

Lieu Dit "Chemin Du Moutet"-82 210 Saint Nicolas De La Grave

PLAN DE MASSE PROJET

Ce document n'est pas un plan d'exécution, il ne peut en aucun cas être utilisé pour réaliser la construction de l'ouvrage.

18/11/2025

PC 2-2

1/1000

