


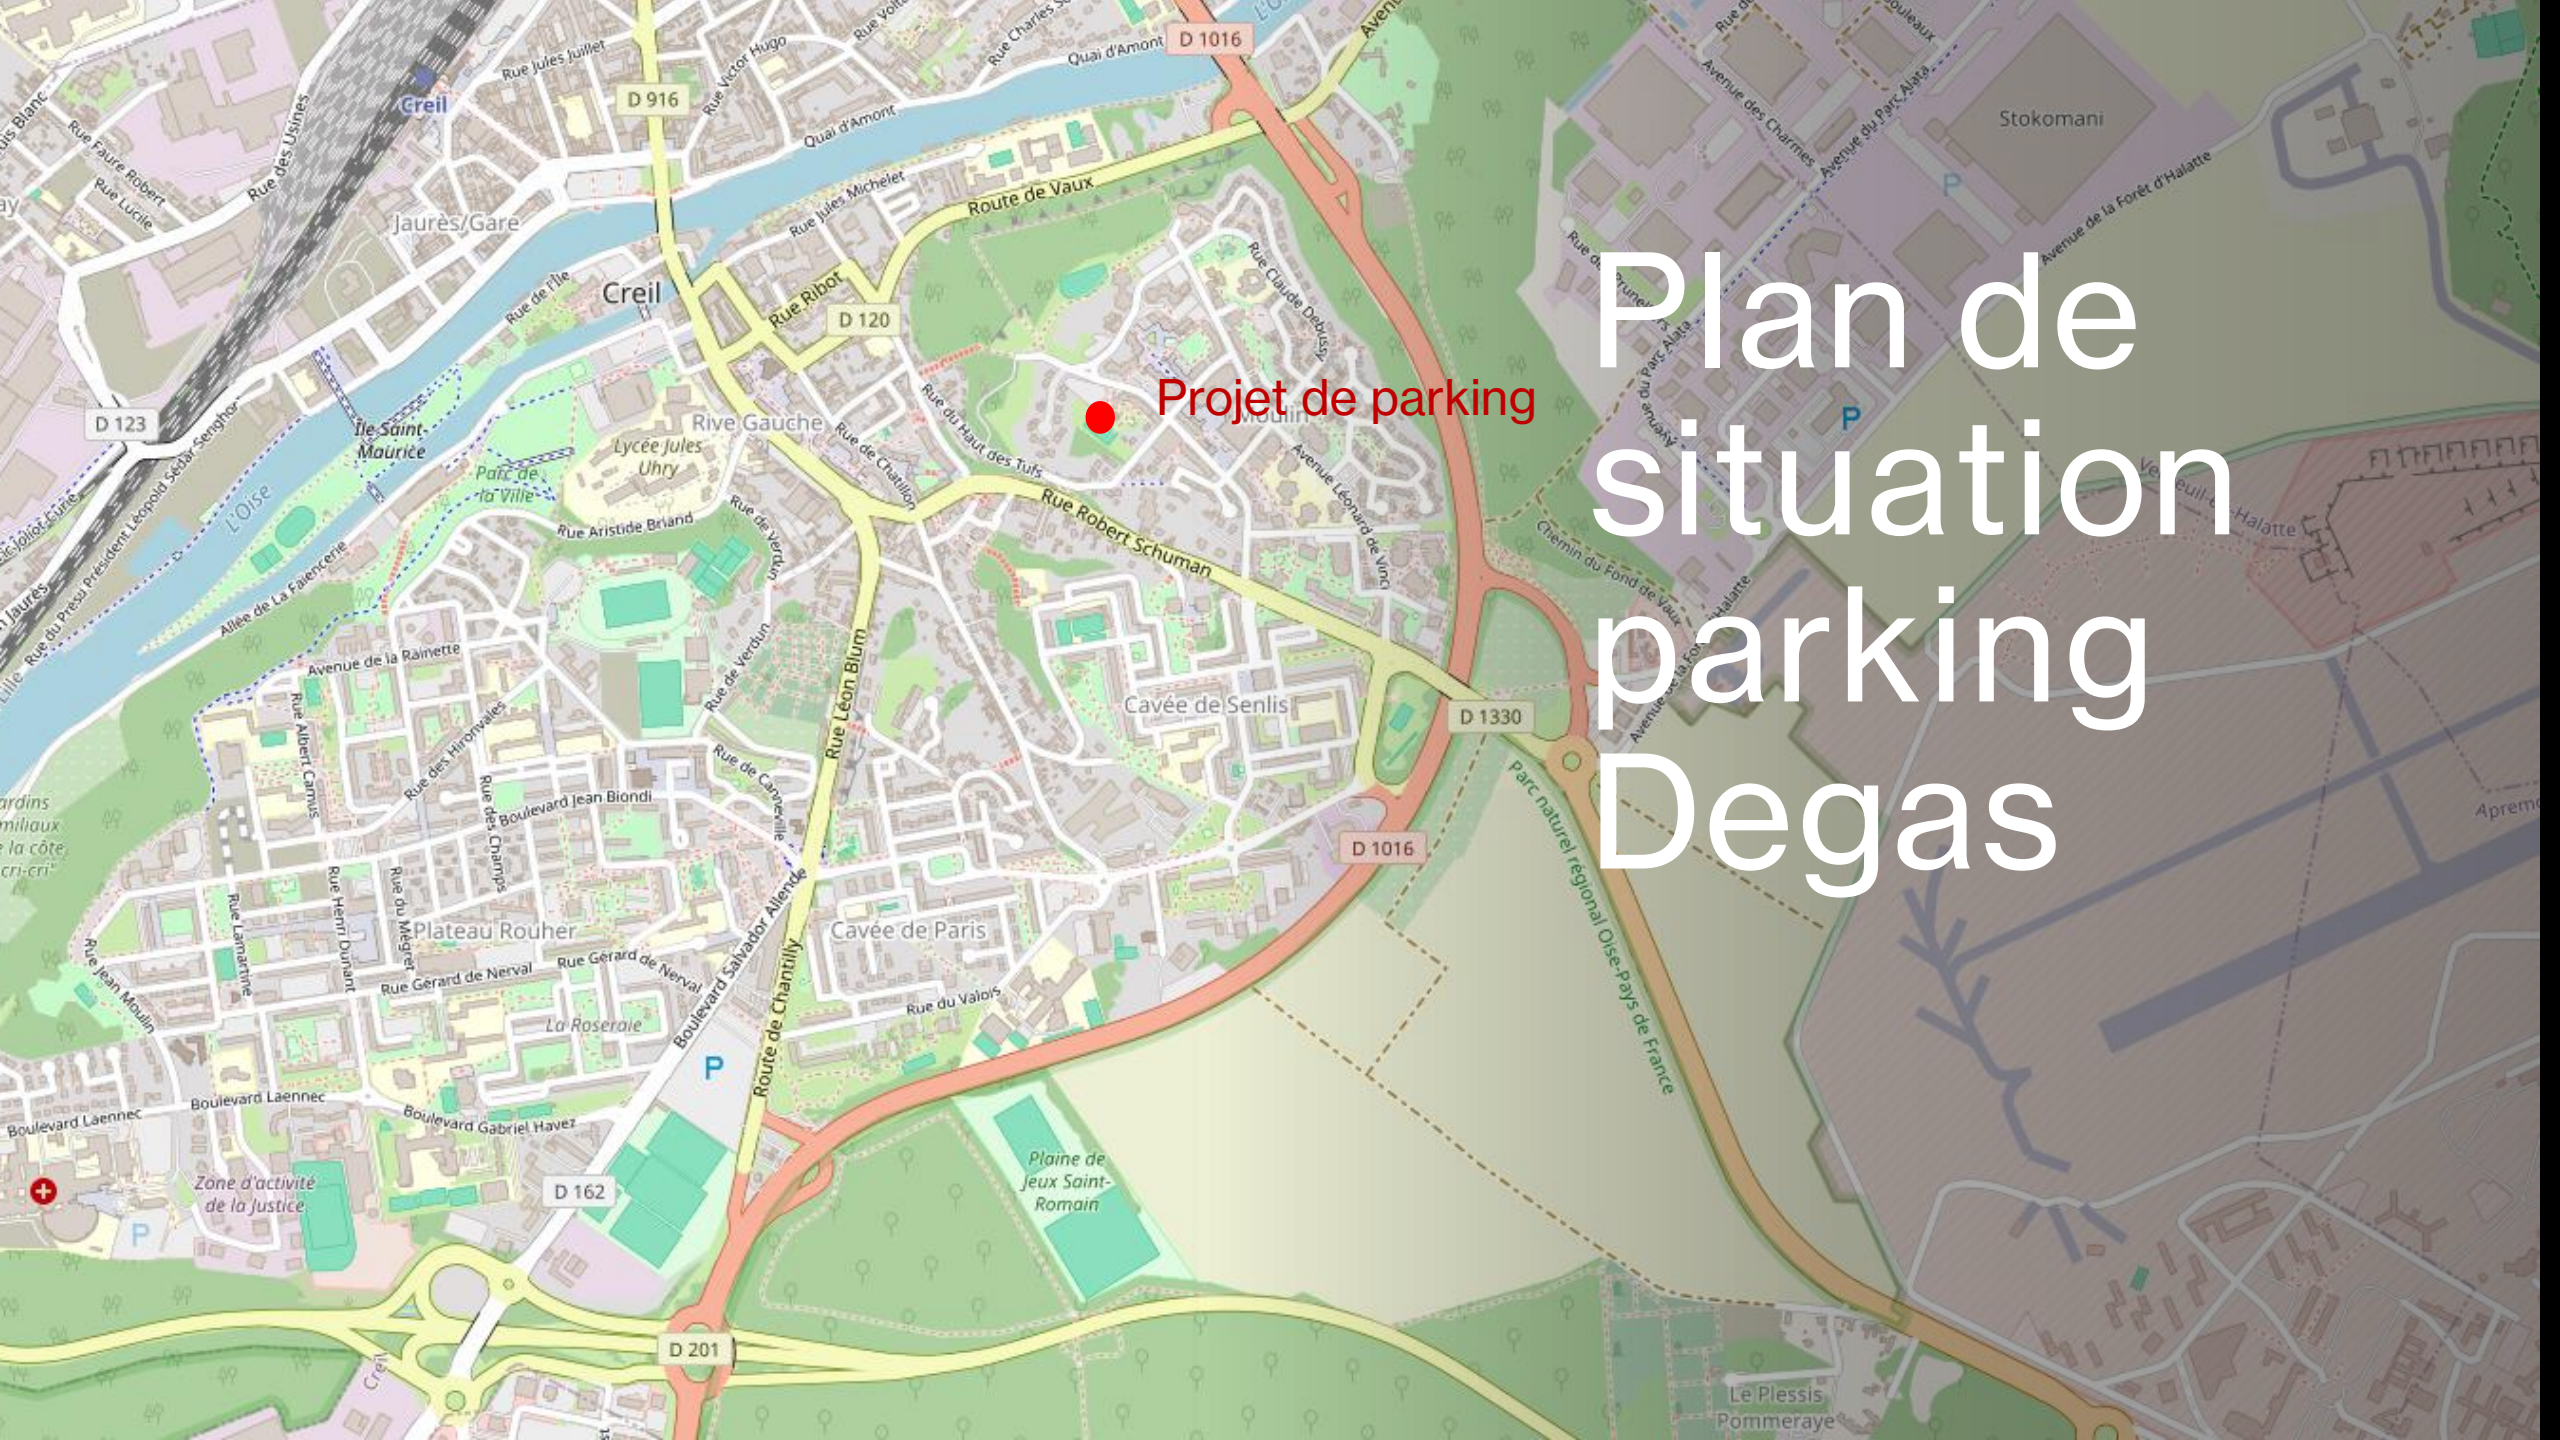

Projet de parking

Plan de situation parking Degas