



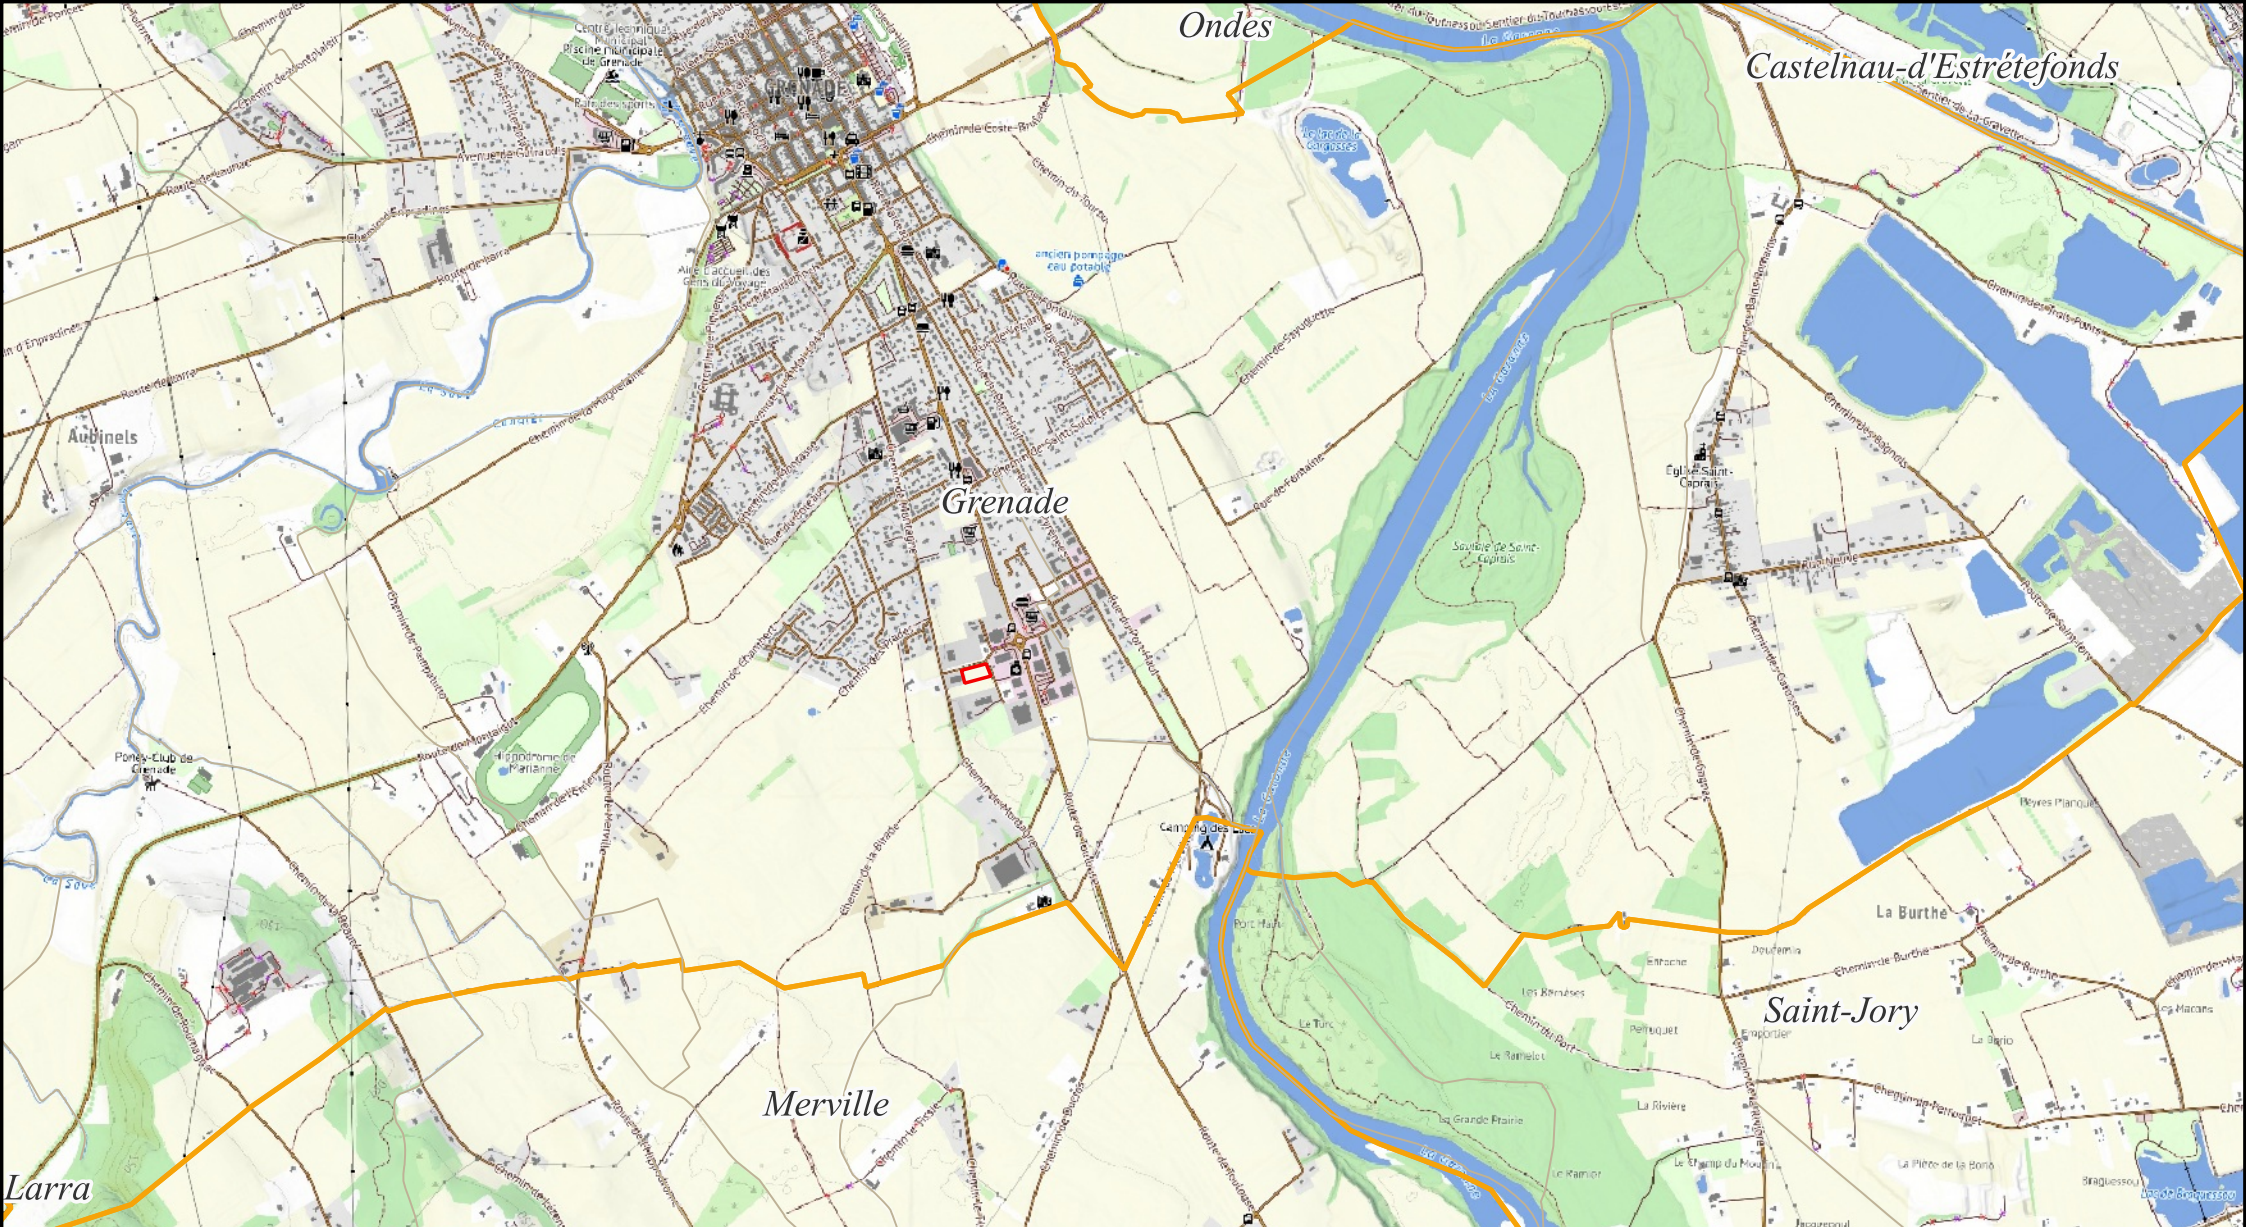

Annexe 2 : Plan de situation au 1/25 000

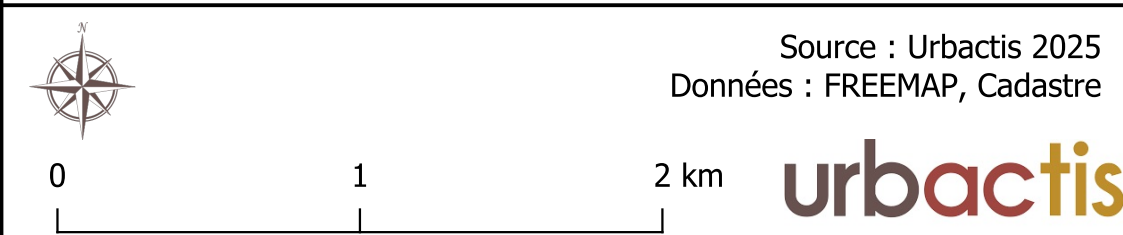

Légende

- Périmètre du projet
- Limite communale de Grenade