


# ANNEXES 2 : Ombrières photovoltaïque 81150 – Florentin




- Lieu d'implantation du projet photovoltaïque : Route de Labastide, 81150 Florentin

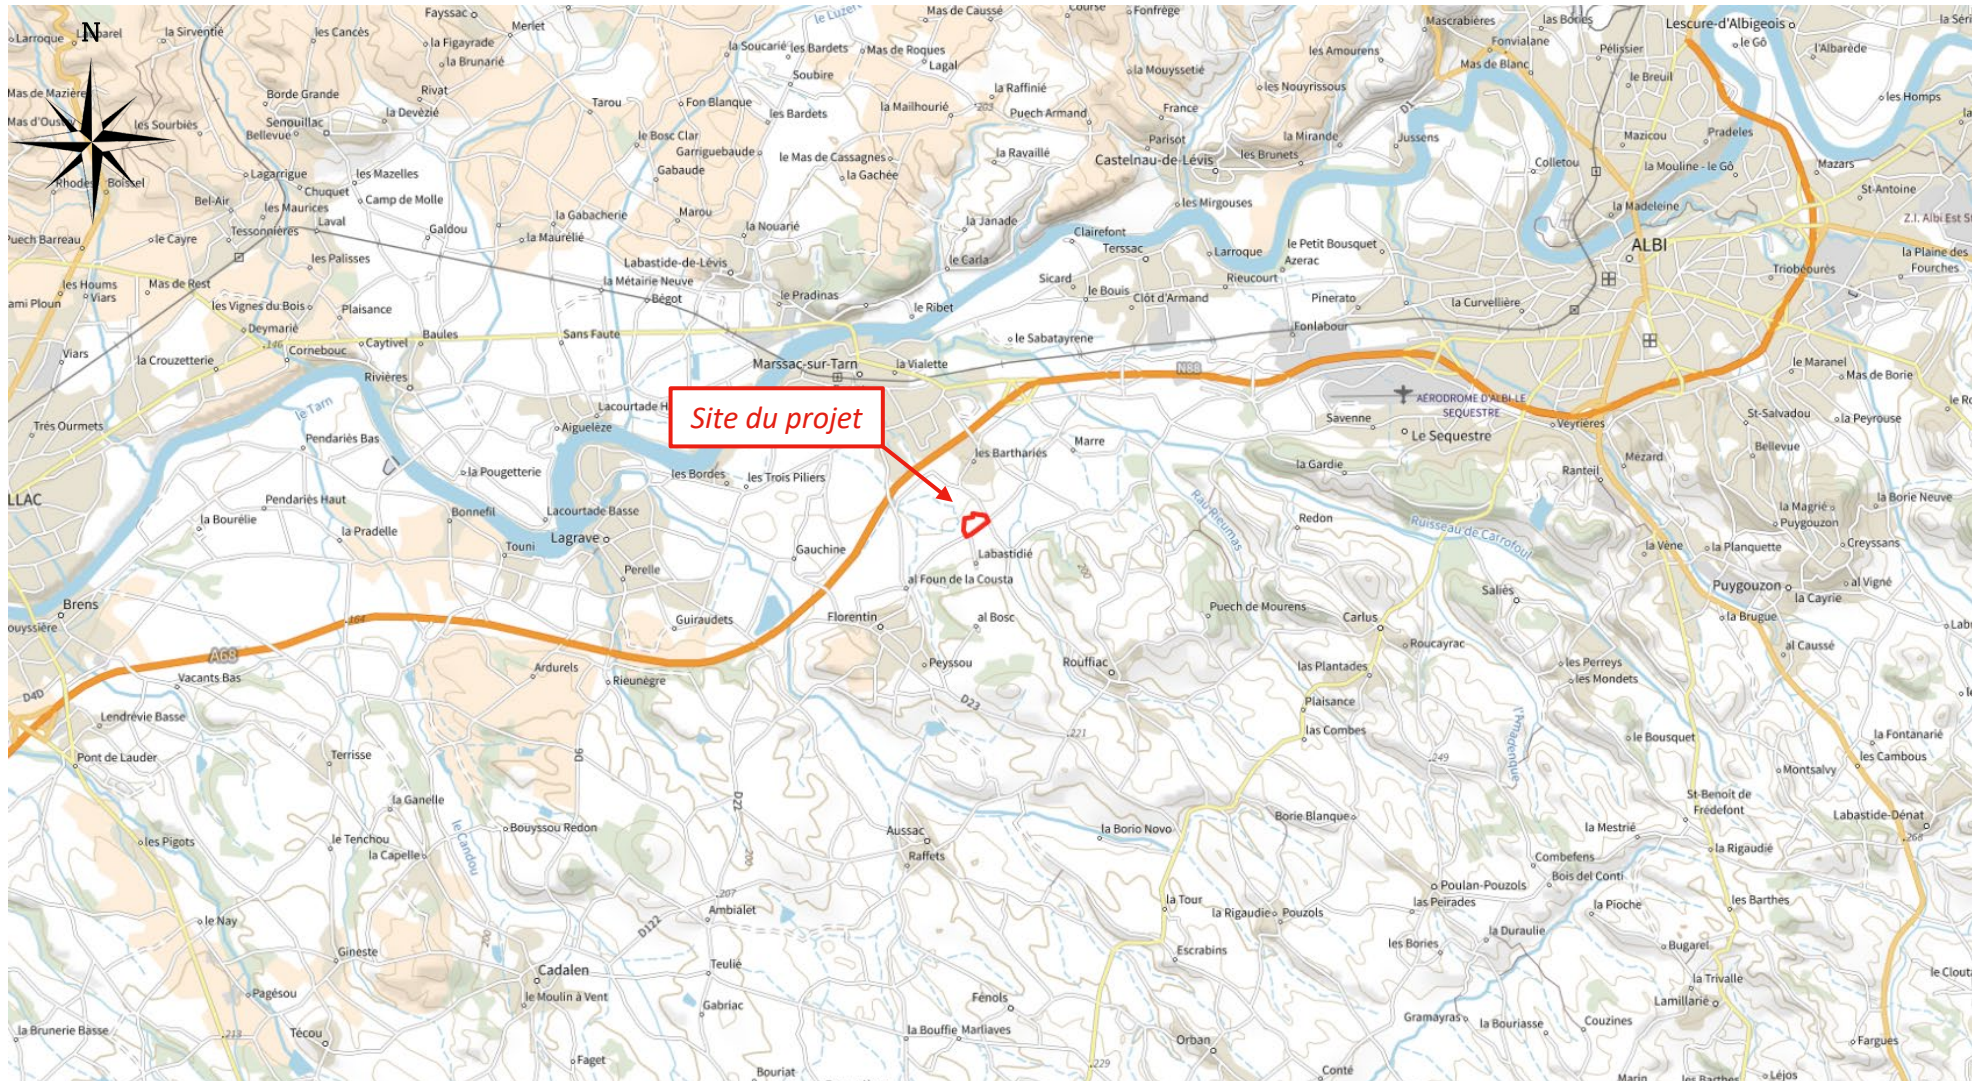

Localisation du projet sur carte IGN au 1/50 000

- Lieu d'implantation du projet photovoltaïque : Route de Labastide, 81150 Florentin

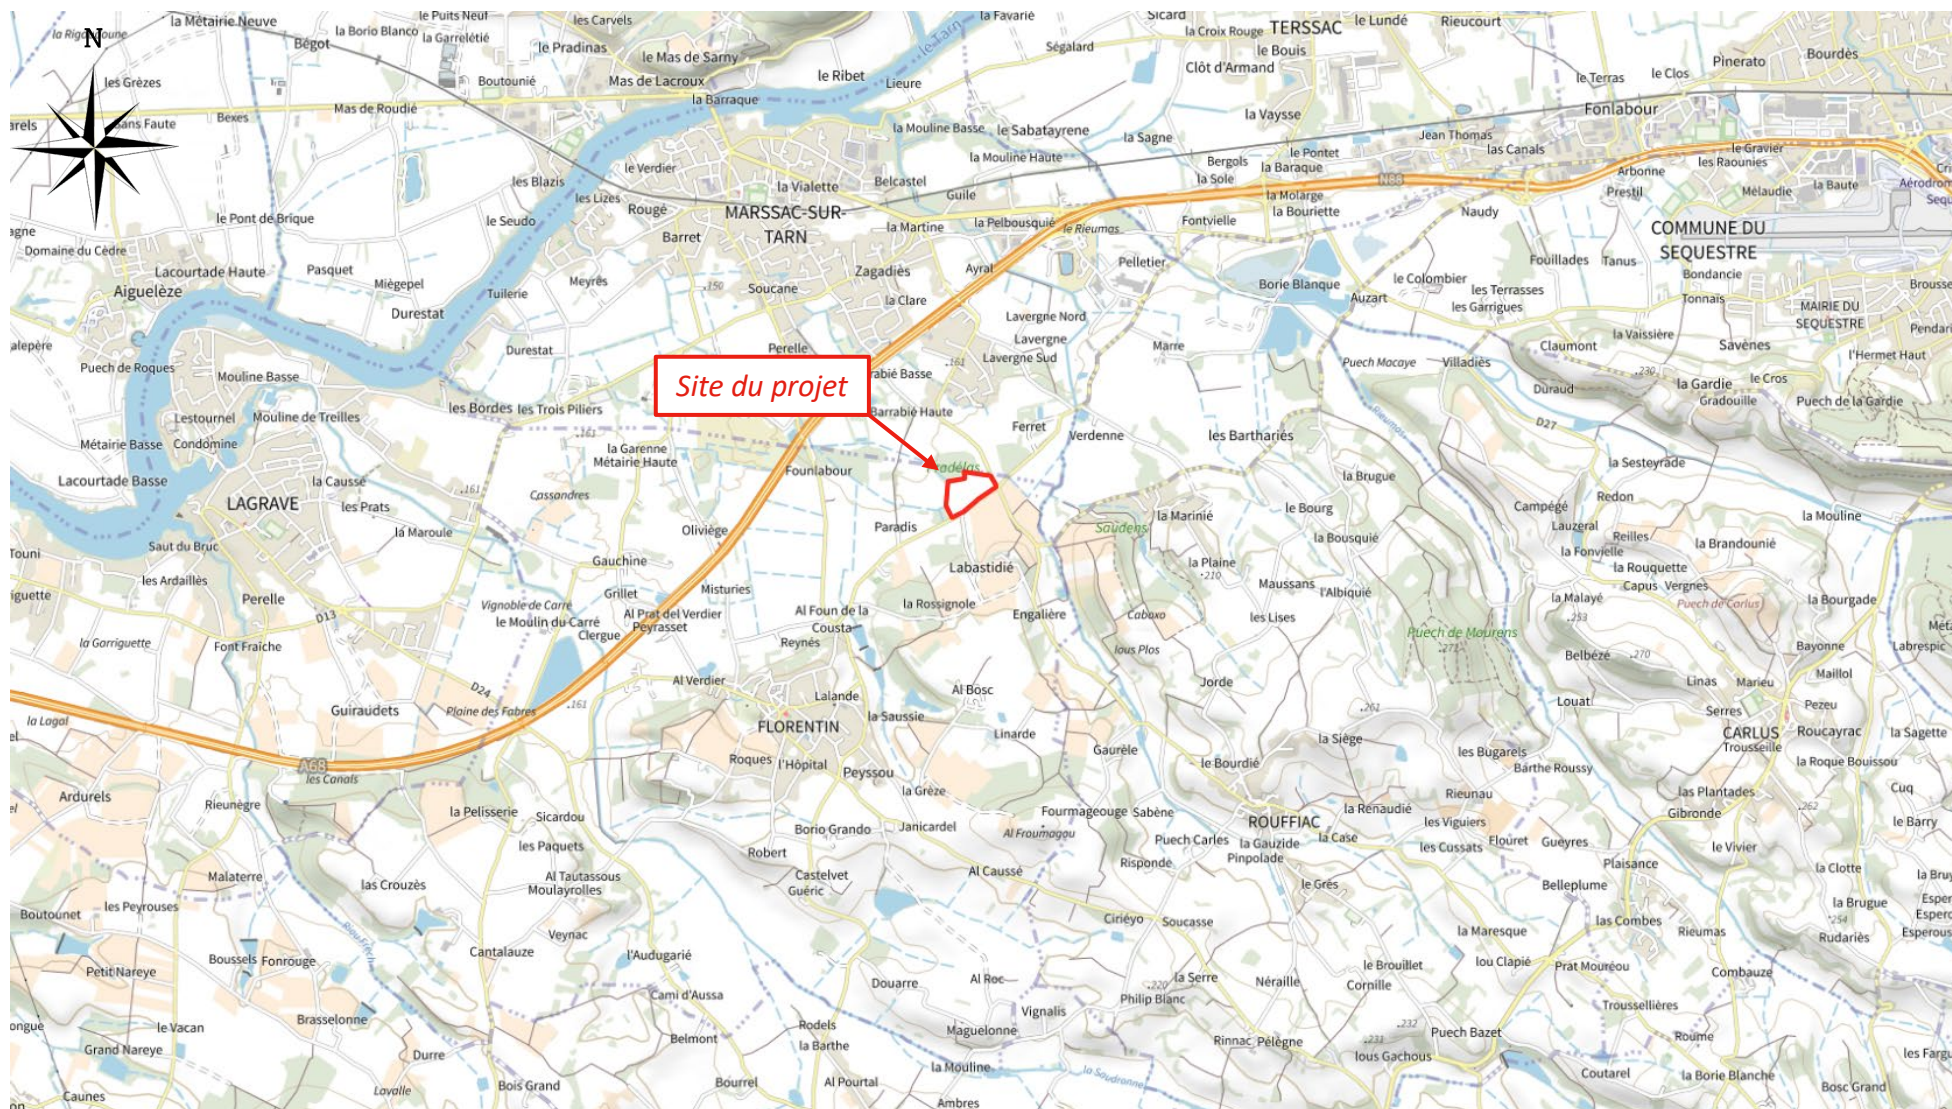


Localisation du projet sur carte IGN au 1/25 000

- Parcelles cadastrales concernées : Section ZB n°76 et 77




| Références cadastrales            |
|-----------------------------------|
| ZB 76 - 77                        |
| Surface foncière                  |
| 48 370m <sup>2</sup>              |
| Commune                           |
| FLORENTIN (81150)                 |
| Propriétaire                      |
| GFV Domaine Astrolabe - Vinovalie |

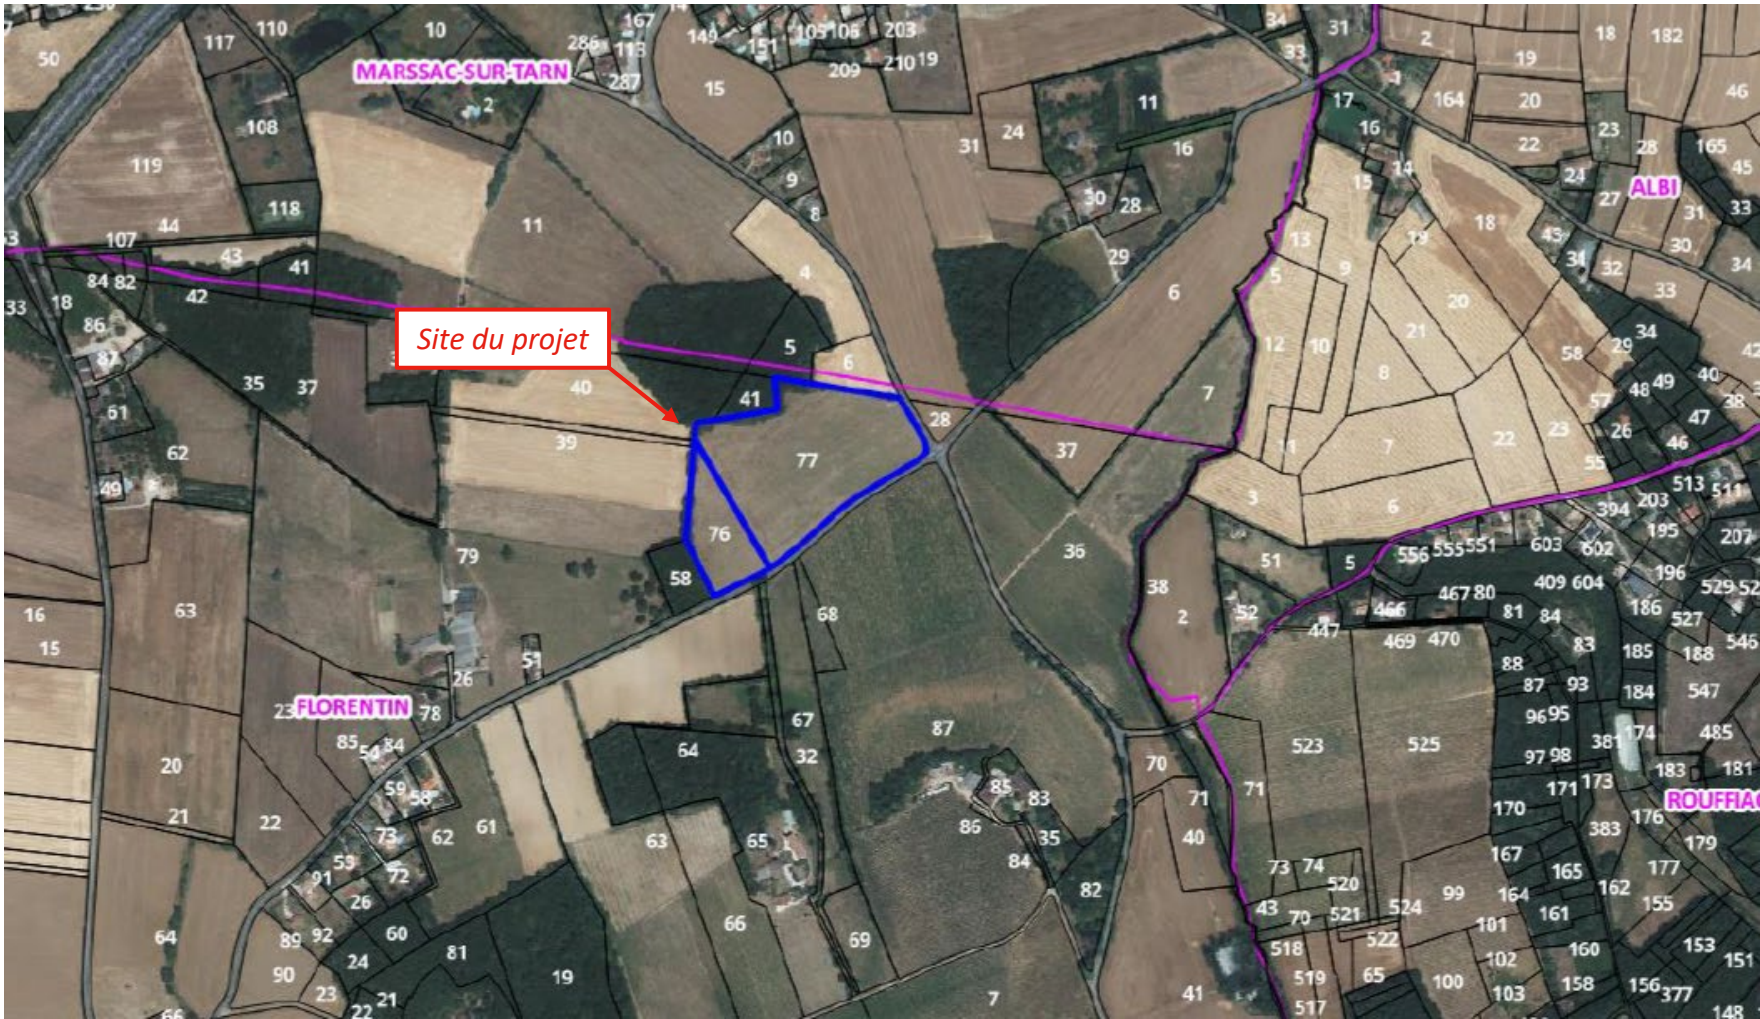

Zoom sur les parcelles concernées par le projet

- Parcelles cadastrales concernées : Section ZB n°76 et 77

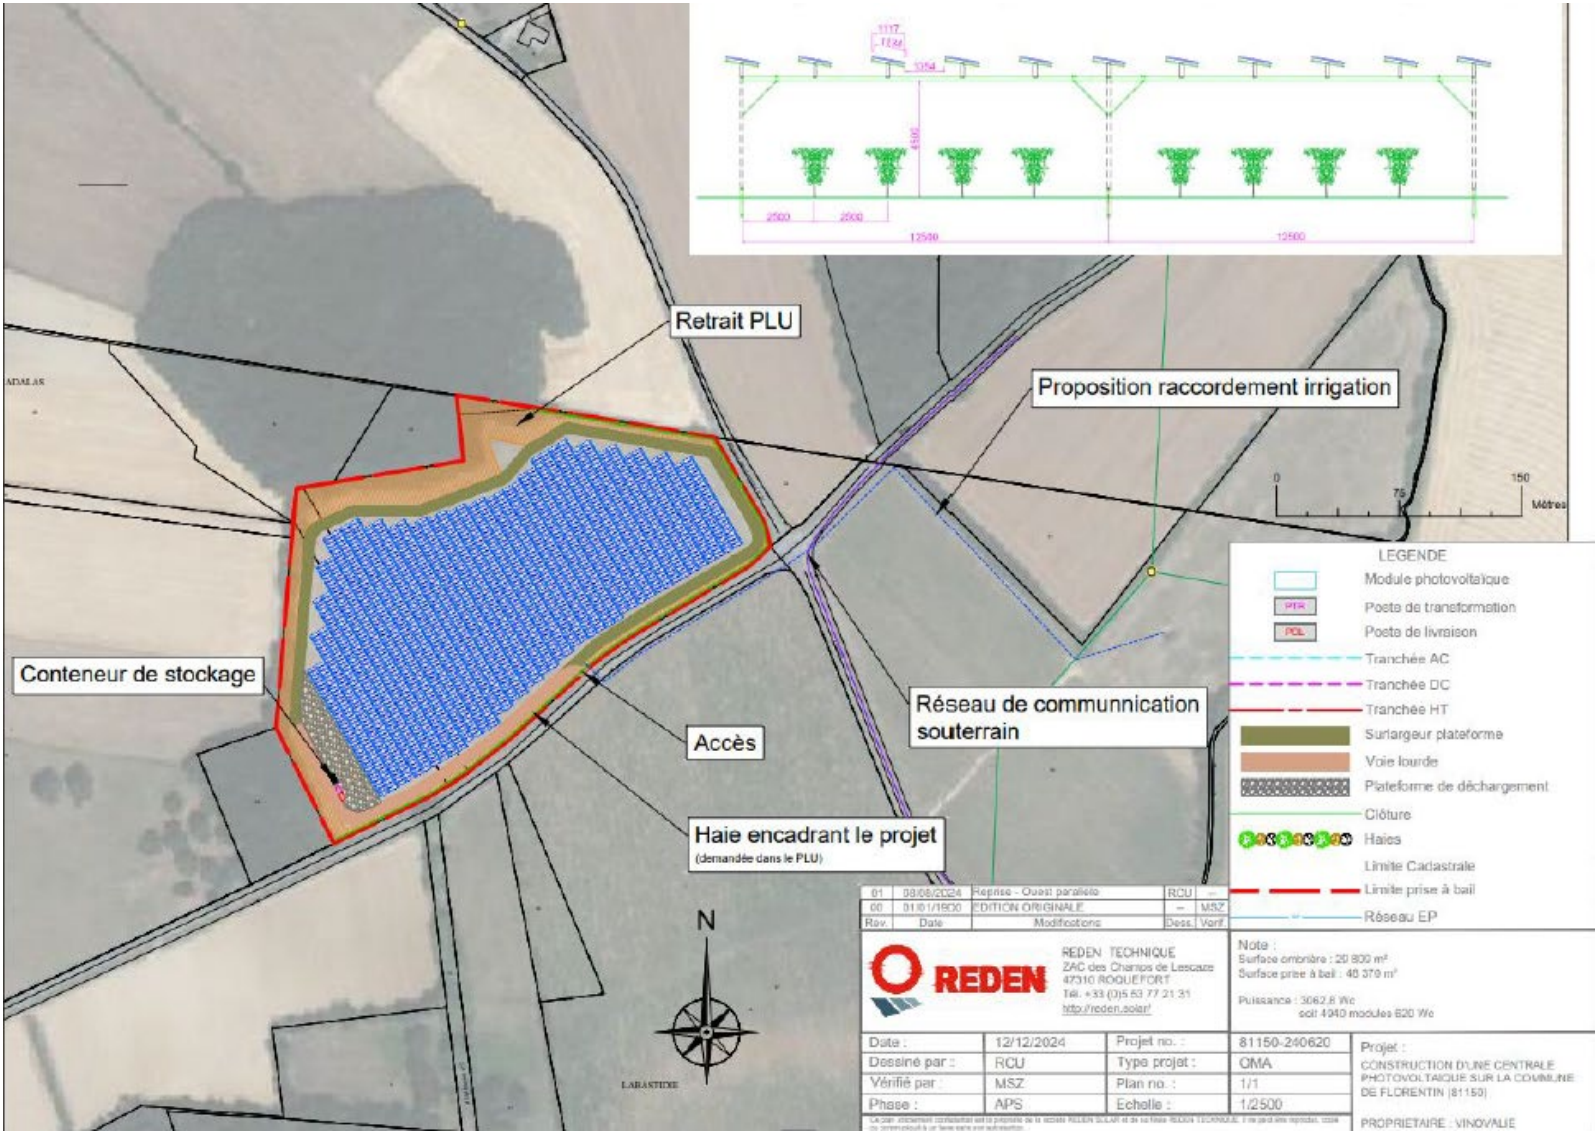

Emprise du projet sur les parcelles concernées