


ANNEXES 5 : Ombrières photovoltaïque 81150 – Florentin



- Lieu d'implantation du projet photovoltaïque : Route de Labastide, 81150 Florentin

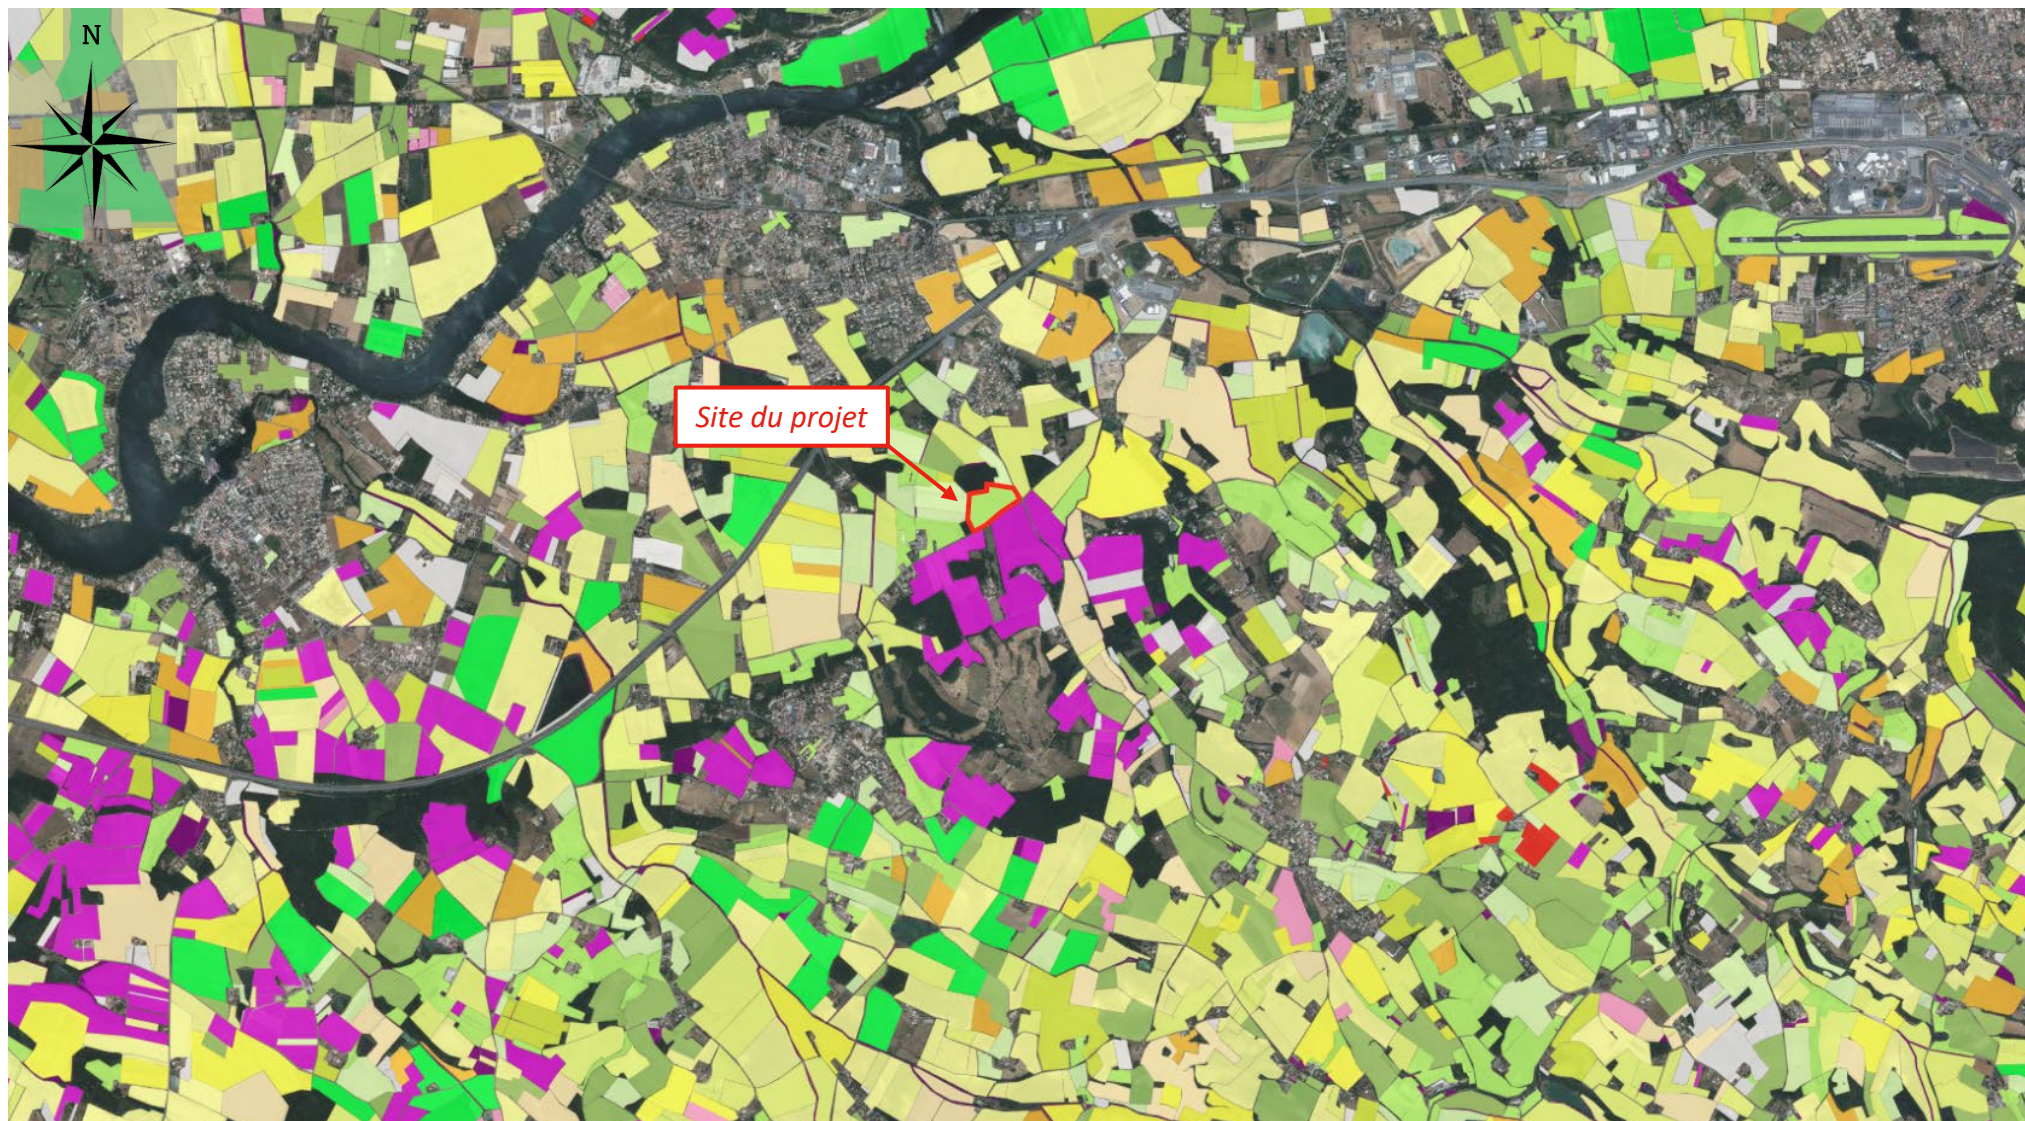

Registre Parcellaire Graphique des abords du projet au 1/25 000

- Lieu d'implantation du projet photovoltaïque : Route de Labastide, 81150 Florentin



Photographie aérienne des abords du projet au 1/5 000