BRIEDA
PAYSAGISTE CONCEPTEUR

**DOYLAN BRIEDA**
Petit Pey, 47350 ESCASSEFORT
Tel : 06 84 94 84 66
Mail : brieda.paysage@outlook.fr
Site : doylan-brieda-paysage.jimdosite.com

Maîtrise d'ouvrage:
**GFV DOMAINE ASTROLABE -VINOVALIE**

Ouvrage:
# PROJET D'OMBRIÈRES PHOTOVOLTAIQUE, FLORENTIN (81)
sur une surface totale d'environ 48 370 m²

Date:
**25/08/2025**

*Le présent document se limite à une démarche administrative d'étude et ne peut en aucun cas servir à l'execution des travaux*

# I/ ETAT INITIAL

BRIEDA
PAYSAGISTE CONCEPTEUR

BRIEDA Doylan
Petit Pey, 47350 ESCASSEFORT
Tel : 06 84 94 84 66
Mail : brieda.paysage@outlook.fr
Site : doylan-brieda-paysage.jimdosite.com

Ouvrage:
Projet d'ombrières photovoltaiques, FLORENTIN (81), sur une surface totale d'environ 48 370m².

Maîtrise d'ouvrage:
GFV Domaine Astolabe - Vinovalie

Titre:

Date:
25/08/2025

Echelle:

Le présent document se limite à une démarche administrative d'étude
et ne peut en aucun cas servir à l'execution des travaux

# NOTICE DECRIVANT LE TERRAIN ET LE PROJET D'AMENAGEMENT PREVU

## UNITÉ PAYSAGÈRE DANS LAQUELLE LE PROJET S'INSÈRE :

La zone de projet se situe sur la commune de Florentin, dans le département du Tarn (81). Cette commune se situe sur un territoire d'étude qui se compose d'une seule et même entité paysagère, au regard de l'Atlas des paysages du Tarn : Les collines du centre.

Ce paysage présente deux visages marqués par son relief mais aussi par son agriculture :

Entre plaine du Tarn et plaine de l'Agout, les Collines du centre se raccordent aux premières collines du Ségala. Au coeur du département, elles constituent une enclave encore très rurale ceinturée par les espaces de plaines sensibles à la pression urbaine. Seule l'entaille de la vallée du Dadou, qui court d'Est en Ouest et divise cet ensemble collinaire, présente une organisation et des paysages rappelant les formes des grandes plaines tarnaises.

De l'Est vers l'Ouest, la forme et l'organisation de collines changent au gré des variations géologiques et des affleurements. A l'Est, au contact avec les derniers vallonnements d'argile rouge à gravier issue de l'érosion du massif ancien, les collines s'arment de barres calcaires. Travaillées par l'érosion et notamment par un chevelu dense de ruisseaux, les collines s'enchainent sans véritable orientation dominante. Les modes d'occupation sur tout ce secteur oriental tiennent compte de l'architecture des collines. Les parties sommitales aux sols maigres sont réservées à l'élevage et aux chênaies. C est le secteur le plus exposé à l'enfrichement. Plus bas, quand la pente s'adoucit, les cultures s'étalent facilement sur les sols argileux. Entre ces deux espaces, les fermes s'implantent à mi-pente entre les deux secteurs agricoles. Les rivières principales (Dadou et Assou) s'encaissent profondément dans les bancs calcaires du secteur et dessinent des vallées aux versants prononcés. Vers le Sud, la terminaison de ces bancs calcaires s'inscrit de manière spectaculaire dans les paysages. La cuesta décrit une ample anse retombant brutalement vers la plaine castraise. Depuis Lautrec et sur la route qui chemine sur les hauteurs, cette ouverture vers le Sud met en scène les grands espaces agricoles qui s'inclinent lentement vers l'Agout et la sombre barrière de la Montagne Noire en arrière-plan.

En redescendant vers la large plaine du Tarn, les carrés de vignes apparaissent et rappelent la proximité du vignoble des graves autour de Técou et de Cadalen. A l'approche d'Albi, la pression urbaine engendre un mitage très sensible et assez désorganisé dans les collines calcaires (Puygouzon, Carlus, Saliès, Labastide-Dénat) rompant avec les ambiances rurales traditionnelles peu marquées par l'habitat. Dans cet enchevêtrement de collines, villages et hameaux, s'essaiment de loin en loin conservant une structure de petits bourgs peu transformés dans leur organisation urbaine par des constructions nouvelles. Réalmont, petite bastide implantée dans la plaine du Dadou quand il quitte les hautes terres, offre des ambiances très typiques de bourgade vivante et animée par son marché et ses nombreux commerces. (source: Atlas des paysages du Tarn)

## IMPLANTATION DU PROJET DANS LE PAYSAGE DE PROXIMITÉ :

La maîtrise d'ouvrage souhaite réaliser un projet d'ombrières photovoltaiques sur un terrain qui se situe au Nord-Est du bourg de Florentin, à environ 2km de celui-ci. La parcelle concernée, aujourd'hui support à la culture céréalière est accessible par des chemins agricoles.







BRIEDA
PAYSAGISTE CONCEPTEUR
BRIEDA Doylan
Petit Pey, 47350 ESCASSEFORT
Tel : 06 84 94 84 66
Mail : brieda.paysage@outlook.fr
Site : doylan-brieda-paysage.jimdosite.com

Ouvrage:
Projet d'ombrières photovoltaiques, FLORENTIN (81), sur une surface totale d'environ 48 370m².

Maîtrise d'ouvrage:
GFV Domaine Astolabe - Vinovalie


Titre:

Date: 25/08/2025

Echelle:

Le présent document se limite à une démarche administrative d'étude et ne peut en aucun cas servir à l'execution des travaux

LOCALISATION DU PROJET AGRIVOLTAIQUE

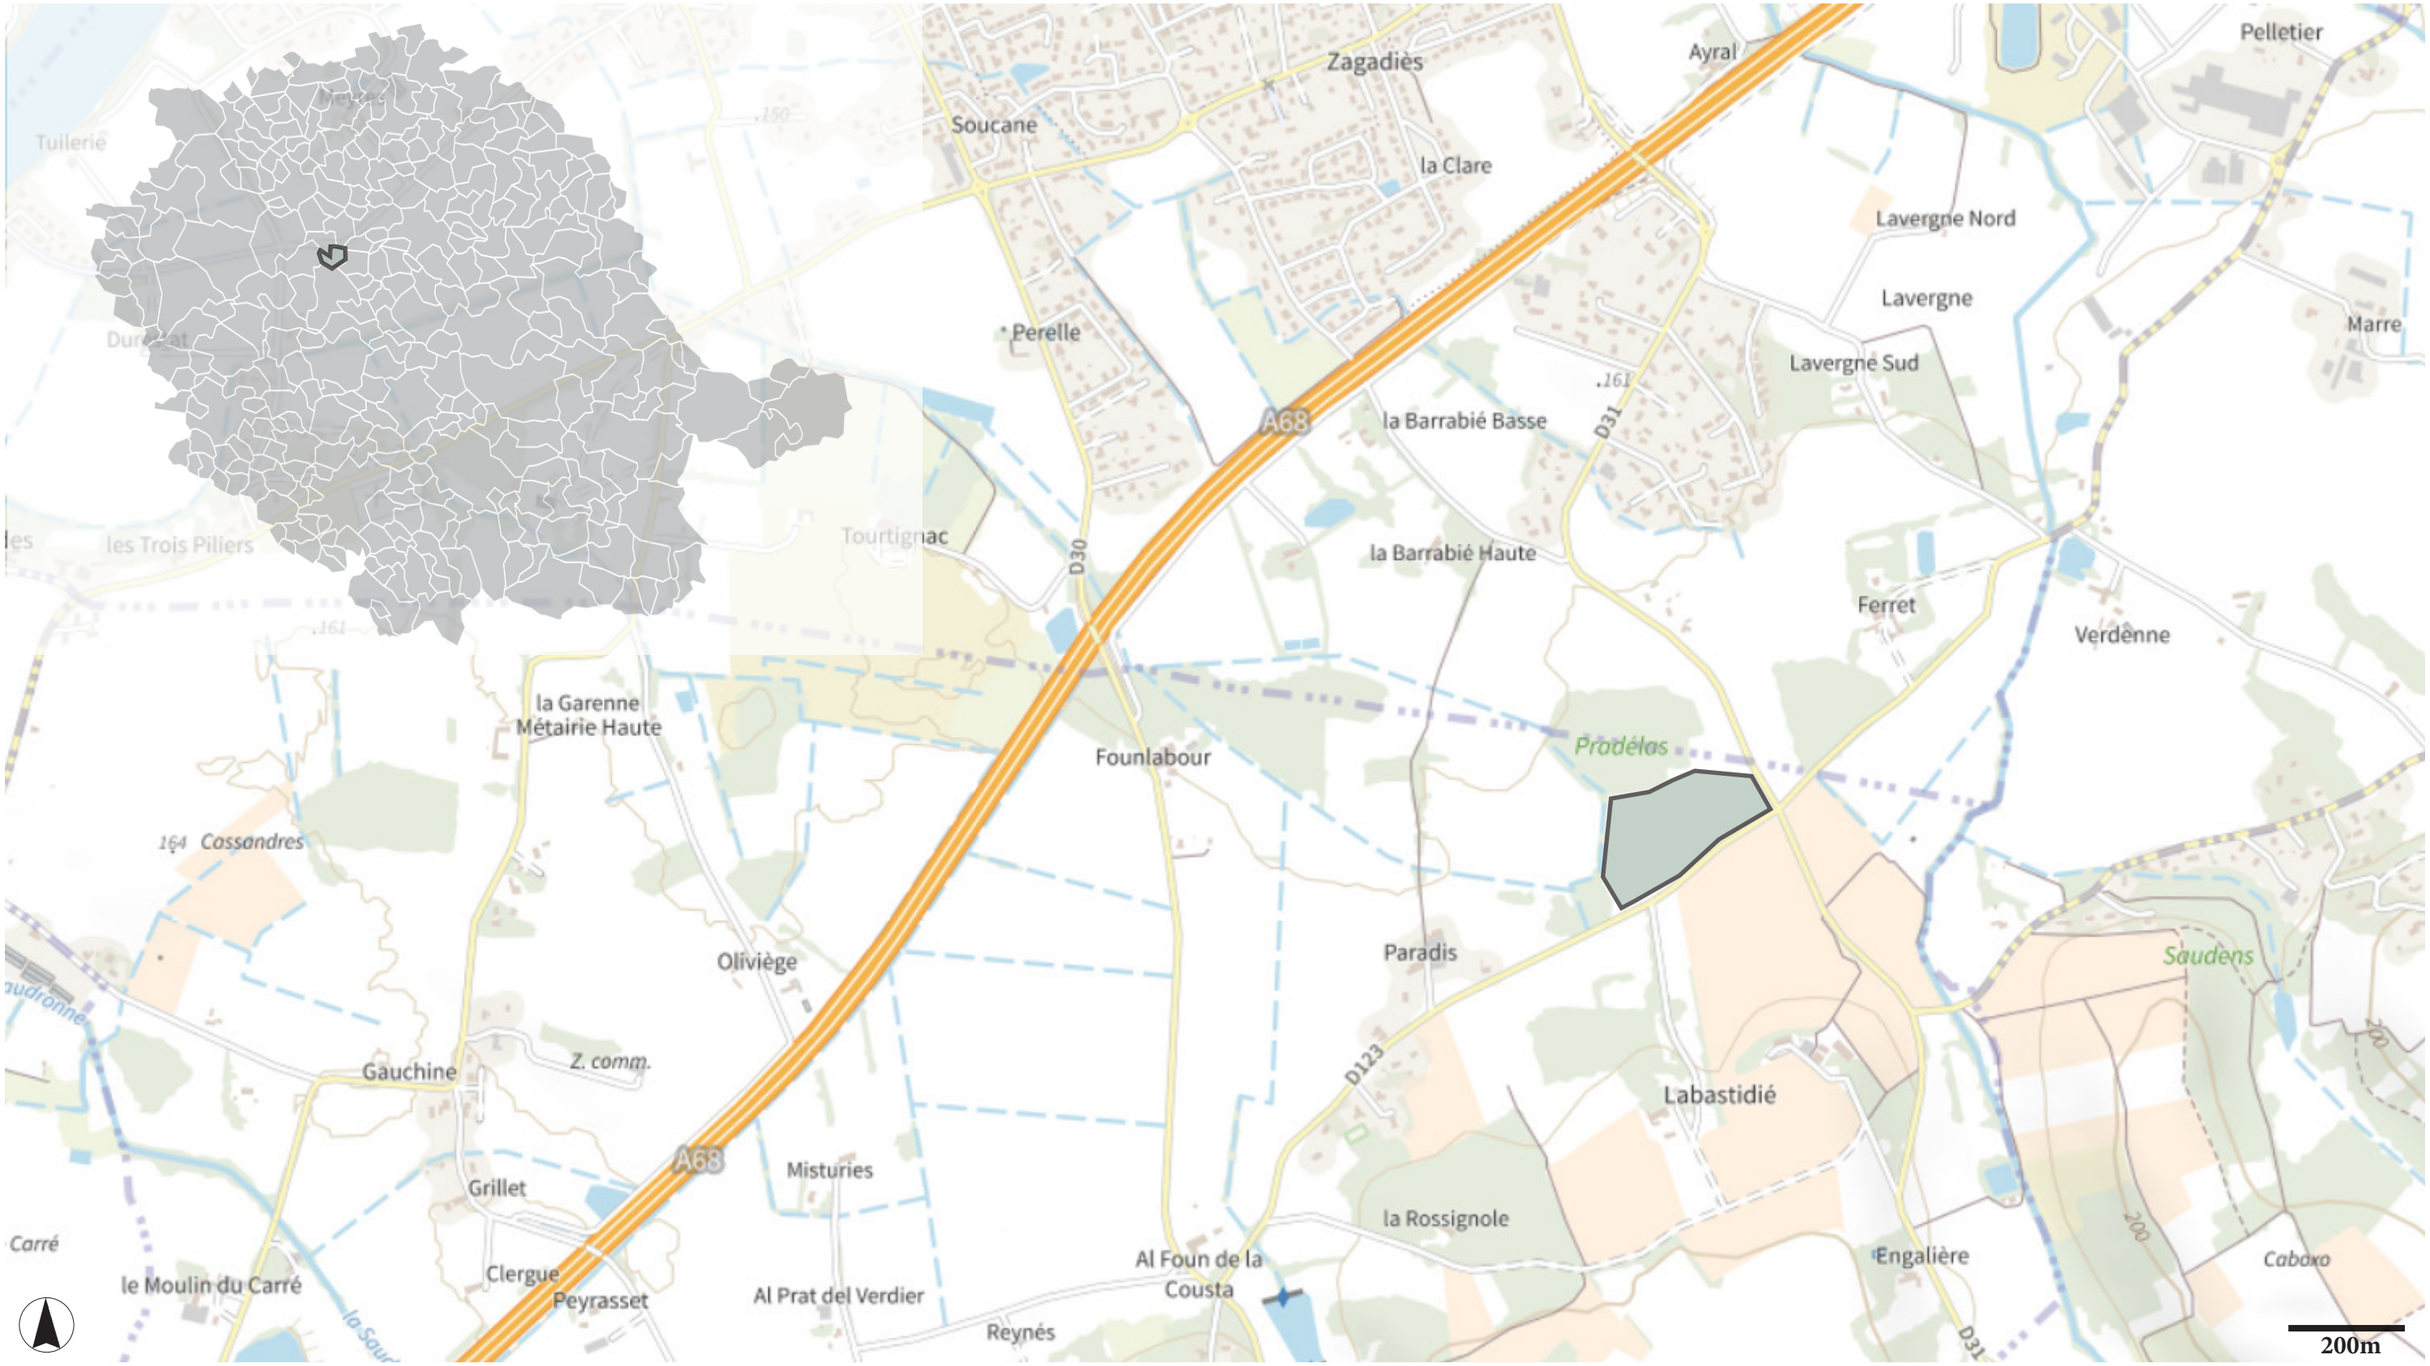


BRIEDA
PAYSAGISTE CONCEPTEUR

BRIEDA Doylan
Petit Pey, 47350 ESCASSEFORT
Tel : 06 84 94 84 66
Mail : brieda.paysage@outlook.fr
Site : doylan-brieda-paysage.jimdosite.com

Ouvrage:
Projet d'ombrières photovoltaiques, FLORENTIN (81), sur une surface totale d'environ 48 370m².

Maîtrise d'ouvrage:
GFV Domaine Astolabe - Vinovalie

Titre:

Date: 25/08/2025

Echelle: 1/10 000


Le présent document se limite à une démarche administrative d'étude et ne peut en aucun cas servir à l'execution des travaux

CARACTÉRISTIQUES DU SITE ET PRINCIPALES THÉMATIQUES LIÉES AU VOLET PAYSAGER DE L'ÉTUDE




Zone potentielle d'implantation du projet agrivoltaique

Végétation existante à proximité du projet

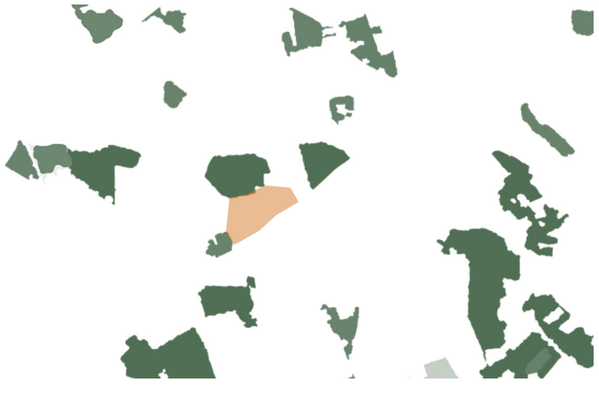

Proximité de routes



Proximité d'habitations



Le site d'étude se trouve en contre bas d'un réseau collinaire. Support à la culture céréalière, le site est entouré de terrains plantés de vignes. Deux routes bordent la parcelle concernée : La Route de Labastide au Sud et la route de Rouffiac à l'Est. Les limites Ouest et Nord du site sont, elles, dessinées par un réseau de haies et de boisements.

BRIEDA
PAYSAGISTE CONCEPTEUR

BRIEDA Doylan
Petit Pey, 47350 ESCASSEFORT
Tel : 06 84 94 84 66
Mail : brieda.paysage@outlook.fr
Site : doylan-brieda-paysage.jimdosite.com

Ouvrage:
Projet d'ombrières photovoltaiques, FLORENTIN (81), sur une surface totale d'environ 48 370m².

Maîtrise d'ouvrage:
GFV Domaine Astolabe - Vinovalie

Titre:

Date: 25/08/2025


Echelle: 1/10000

Le présent document se limite à une démarche administrative d'étude et ne peut en aucun cas servir à l'execution des travaux

# PROFILS REPRENANT LES CARACTÉRISTIQUES DU SITE ET PRINCIPALES THÉMATIQUES LIÉES AU VOLET PAYSAGER DE L'ÉTUDE




Lorsque l'on coupe le site d'étude suivant l'axe Nord/Sud, on peut s'apercevoir de la situation dans laquelle le projet d'ombrière photovoltaique doit s'insérer. Sa limite Sud, marquée par sa proximité avec la Route de Labastide doit être traitée en priorité de façon à mettre en place des mesures d'intégration efficaces.

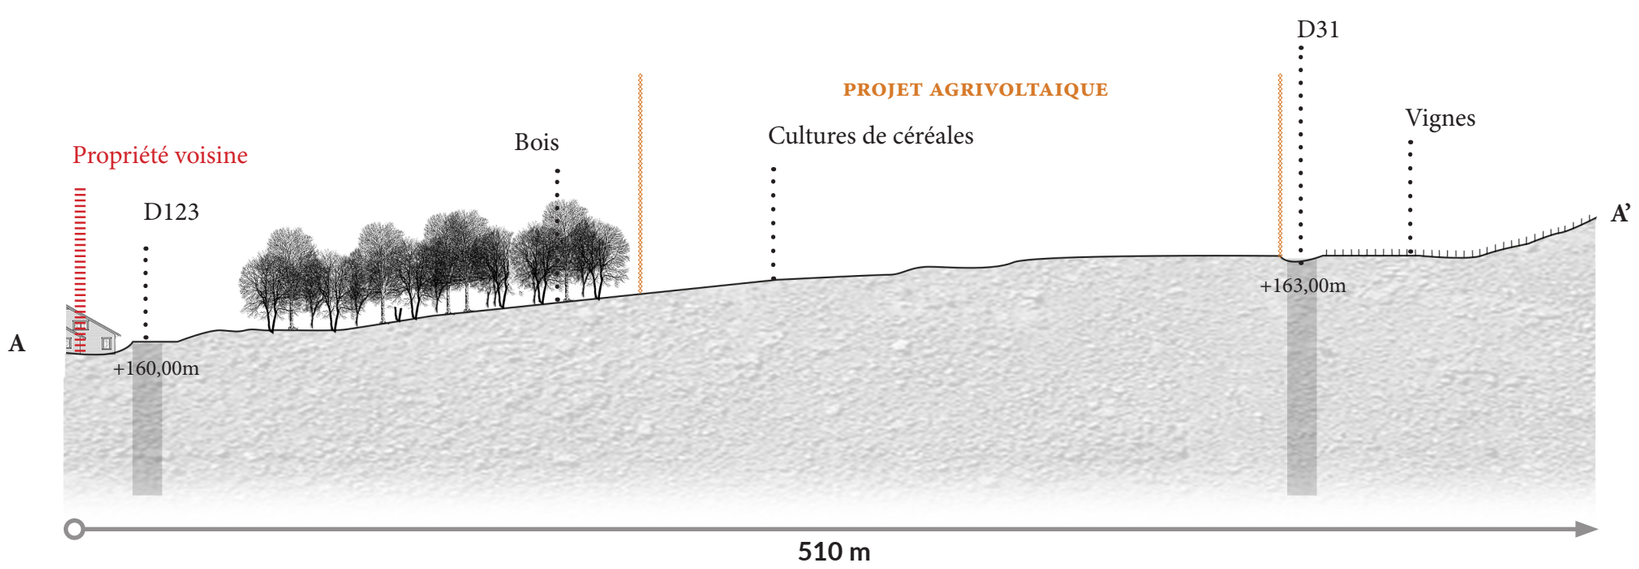


BRIEDA
PAYSAGISTE CONCEPTEUR

BRIEDA Doylan
Petit Pey, 47350 ESCASSEFORT
Tel : 06 84 94 84 66
Mail : brieda.paysage@outlook.fr
Site : doylan-brieda-paysage.jimdosite.com

Ouvrage:
Projet d'ombrières photovoltaiques, FLORENTIN (81), sur une surface totale d'environ 48 370m².

Maîtrise d'ouvrage:
GFV Domaine Astolabe - Vinovalie

Titre:
**PRÉ-DIAGNOSTIC VOLET PAYSAGER**

Date: 25/08/2025


Echelle:

Le présent document se limite à une démarche administrative d'étude et ne peut en aucun cas servir à l'execution des travaux

# PROFILS REPRENANT LES CARACTÉRISTIQUES DU SITE ET PRINCIPALES THÉMATIQUES LIÉES AU VOLET PAYSAGER DE L'ÉTUDE




Lorsque l'on coupe le site d'étude suivant l'axe Ouest/Est, on peut s'apercevoir de la situation dans laquelle le projet d'ombrière photovoltaique doit s'insérer. Sa limite Est, marquée par sa proximité avec la Route de Labastide doit être traitée en priorité de façon à mettre en place des mesures d'intégration efficaces. De plus, nous pouvons voir que la proximité de l'habitation à l'Ouest ne nécessite pas de mesures particulières supplémentaire car un bosquet joue déjà le rôle d'écran visuel.

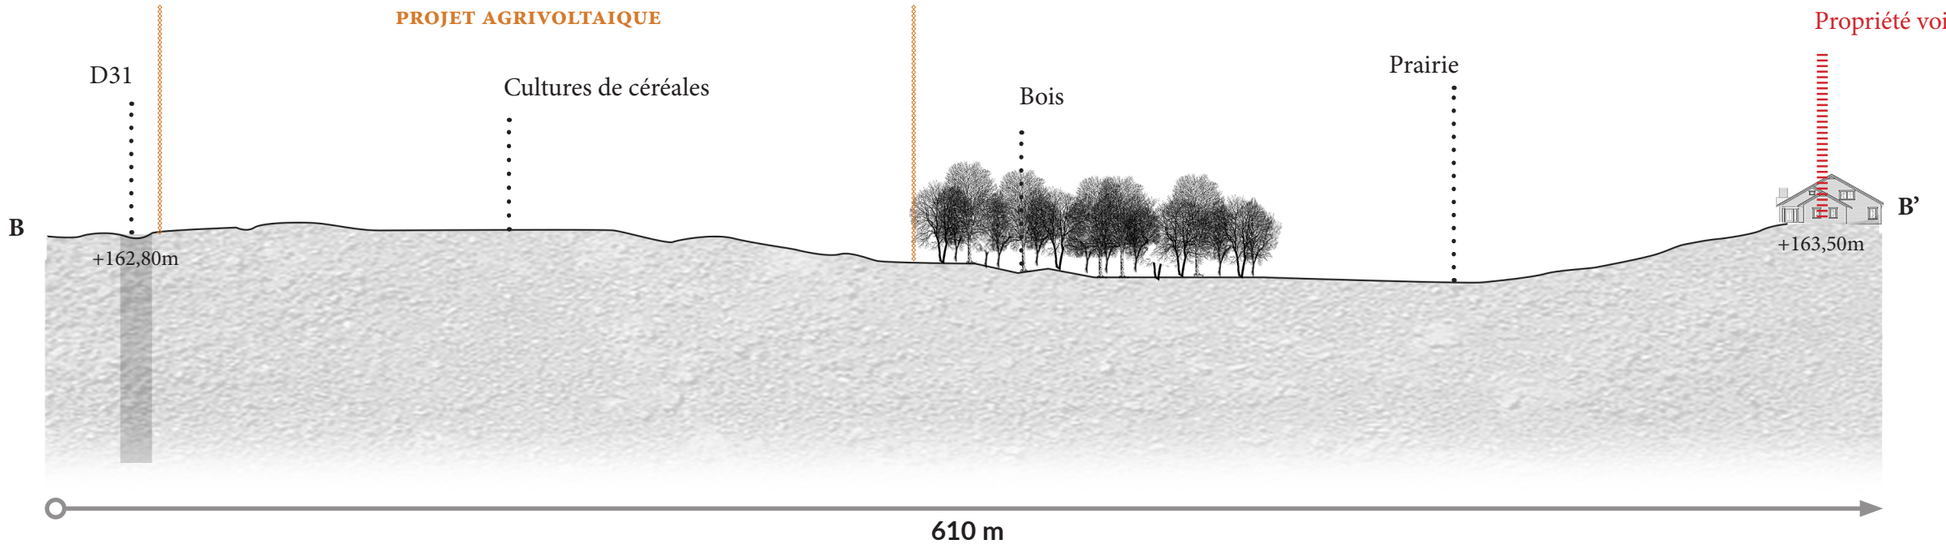


BRIEDA
PAYSAGISTE CONCEPTEUR

BRIEDA Doylan
Petit Pey, 47350 ESCASSEFORT
Tel : 06 84 94 84 66
Mail : brieda.paysage@outlook.fr
Site : doylan-brieda-paysage.jimdosite.com

Ouvrage:
Projet d'ombrières photovoltaiques, FLORENTIN (81), sur une surface totale d'environ 48 370m².

Maîtrise d'ouvrage:
GFV Domaine Astolabe - Vinovalie

Titre:

Date:
25/08/2025

Echelle:

Le présent document se limite à une démarche administrative d'étude et ne peut en aucun cas servir à l'execution des travaux

REPORTAGE PHOTOGRAPHIQUE PERMETTANT DE SITUER LE TERRAIN DANS L'ENVIRONNEMENT PROCHE ET LOINTAIN - AIRE D'ÉTUDE RAPPROCHÉE




BRIEDA
PAYSAGISTE CONCEPTEUR

BRIEDA Doylan
Petit Pey, 47350 ESCASSEFORT
Tel : 06 84 94 84 66
Mail : brieda.paysage@outlook.fr
Site : doylan-brieda-paysage.jimdosite.com

Ouvrage:
Projet d'ombrières photovoltaiques, FLORENTIN (81), sur une surface totale d'environ 48 370m².

Maîtrise d'ouvrage:
GFV Domaine Astolabe - Vinovalie

Titre:

Date:
25/08/2025

Echelle:

Le présent document se limite à une démarche administrative d'étude
et ne peut en aucun cas servir à l'execution des travaux

PHOTOGRAPHIES PERMETTANT DE SITUER LE TERRAIN DANS L'ENVIRONNEMENT PROCHE





1


2


3

BRIEDA
PAYSAGISTE CONCEPTEUR

BRIEDA Doylan
Petit Pey, 47350 ESCASSEFORT
Tel : 06 84 94 84 66
Mail : brieda.paysage@outlook.fr
Site : doylan-brieda-paysage.jimdosite.com

Ouvrage:
Projet d'ombrières photovoltaiques, FLORENTIN (81), sur une surface totale d'environ 48 370m².

Maîtrise d'ouvrage:
GFV Domaine Astolabe - Vinovalie

Titre:

Date: 25/08/2025

Echelle: -

Le présent document se limite à une démarche administrative d'étude
et ne peut en aucun cas servir à l'execution des travaux

PHOTOGRAPHIES PERMETTANT DE SITUER LE TERRAIN DANS L'ENVIRONNEMENT PROCHE













BRIEDA
PAYSAGISTE CONCEPTEUR

BRIEDA Doylan
Petit Pey, 47350 ESCASSEFORT
Tel : 06 84 94 84 66
Mail : brieda.paysage@outlook.fr
Site : doylan-brieda-paysage.jimdosite.com

Ouvrage:
Projet d'ombrières photovoltaiques, FLORENTIN (81), sur une surface totale d'environ 48 370m².

Maîtrise d'ouvrage:
GFV Domaine Astolabe - Vinovalie

Titre:

Date: 25/08/2025

Echelle: -

Le présent document se limite à une démarche administrative d'étude
et ne peut en aucun cas servir à l'execution des travaux

PHOTOGRAPHIES PERMETTANT DE SITUER LE TERRAIN DANS L'ENVIRONNEMENT LOITAIN - AIRE RAPPROCHÉE













BRIEDA
PAYSAGISTE CONCEPTEUR

BRIEDA Doylan
Petit Pey, 47350 ESCASSEFORT
Tel : 06 84 94 84 66
Mail : brieda.paysage@outlook.fr
Site : doylan-brieda-paysage.jimdosite.com

Ouvrage:
Projet d'ombrières photovoltaiques, FLORENTIN (81), sur une surface totale d'environ 48 370m².

Maîtrise d'ouvrage:
GFV Domaine Astolabe - Vinovalie

Titre:

Date: 25/08/2025

Echelle: -

Le présent document se limite à une démarche administrative d'étude
et ne peut en aucun cas servir à l'execution des travaux

PHOTOGRAPHIES PERMETTANT DE SITUER LE TERRAIN DANS L'ENVIRONNEMENT LOINTAIN - AIRE RAPPROCHÉE





10


11


12

BRIEDA
PAYSAGISTE CONCEPTEUR

BRIEDA Doylan
Petit Pey, 47350 ESCASSEFORT
Tel : 06 84 94 84 66
Mail : brieda.paysage@outlook.fr
Site : doylan-brieda-paysage.jimdosite.com

Ouvrage:
Projet d'ombrières photovoltaiques, FLORENTIN (81), sur une surface totale d'environ 48 370m².

Maîtrise d'ouvrage:
GFV Domaine Astolabe - Vinovalie

Titre:

Date: 25/08/2025

Echelle: -

Le présent document se limite à une démarche administrative d'étude
et ne peut en aucun cas servir à l'execution des travaux

PHOTOGRAPHIES PERMETTANT DE SITUER LE TERRAIN DANS L'ENVIRONNEMENT LOINTAIN - AIRE RAPPROCHÉE





13


14

CONCLUSION DU REPORTAGE PHOTOGRAPHIQUE AIRE RAPPROCHÉE :

Le reportage photographique  a permis de contextualiser et de rendre compte des éléments paysagers présents à proximité immédiate de l'aire d'étude. Ainsi, nous savons que le réseau de haies et de bois à proximité de certaines limites permet parfaitement d'intégrer le projet dans le paysage. Néanmoins, des covisbilités directes restent importantes depuis les deux axes routiers au Sud et à l'Est.

BRIEDA
PAYSAGISTE CONCEPTEUR

BRIEDA Doylan
Petit Pey, 47350 ESCASSEFORT
Tel : 06 84 94 84 66
Mail : brieda.paysage@outlook.fr
Site : doylan-brieda-paysage.jimdosite.com

Ouvrage:
Projet d'ombrières photovoltaiques, FLORENTIN (81), sur une surface totale d'environ 48 370m².

Maîtrise d'ouvrage:
GFV Domaine Astolabe - Vinovalie

Titre:

Date:
25/08/2025

Echelle:
-

Le présent document se limite à une démarche administrative d'étude
et ne peut en aucun cas servir à l'execution des travaux

REPORTAGE PHOTOGRAPHIQUE PERMETTANT DE SITUER LE TERRAIN DANS L'ENVIRONNEMENT LOINTAIN - AIRE D'ÉTUDE ÉLOIGNÉE




BRIEDA
PAYSAGISTE CONCEPTEUR

BRIEDA Doylan
Petit Pey, 47350 ESCASSEFORT
Tel : 06 84 94 84 66
Mail : brieda.paysage@outlook.fr
Site : doylan-brieda-paysage.jimdosite.com

Ouvrage:
Projet d'ombrières photovoltaiques, FLORENTIN (81), sur une surface totale d'environ 48 370m².

Maîtrise d'ouvrage:
GFV Domaine Astolabe - Vinovalie

Titre:

Date: 25/08/2025

Echelle:

Le présent document se limite à une démarche administrative d'étude
et ne peut en aucun cas servir à l'execution des travaux

# PHOTOGRAPHIES PERMETTANT DE SITUER LE TERRAIN DANS L'ENVIRONNEMENT LOINTAIN - AIRE ÉLOIGNÉE




Projet invisible

Projet visible










BRIEDA
PAYSAGISTE CONCEPTEUR

BRIEDA Doylan
Petit Pey, 47350 ESCASSEFORT
Tel : 06 84 94 84 66
Mail : brieda.paysage@outlook.fr
Site : doylan-brieda-paysage.jimdosite.com

Ouvrage:
Projet d'ombrières photovoltaiques, FLORENTIN (81), sur une surface totale d'environ 48 370m².

Maîtrise d'ouvrage:
GFV Domaine Astolabe - Vinovalie

Titre:

Date: 25/08/2025

Echelle: -

Le présent document se limite à une démarche administrative d'étude et ne peut en aucun cas servir à l'execution des travaux

PHOTOGRAPHIES PERMETTANT DE SITUER LE TERRAIN DANS L'ENVIRONNEMENT LOINTAIN - AIRE ÉLOIGNÉE




Projet invisible

Projet visible




CONCLUSION DU REPORTAGE PHOTOGRAPHIQUE AIRE ÉLOIGNÉE :

Le reportage photographique a permis de contextualiser et de rendre compte des éléments paysagers présents lorsque l'on prend un peu de recul par rapport au site d'étude. Ainsi, nous voyons que le les habitations et groupes d'habitations les plus proches ne serons pas impactés par la covisibilité avec le projet d'ombrière photovoltaique du fait de la situation altimétrique de l'aire d'étude qui n'est pas visible depuis presque tous les points de vue lointains.  Seule la colline plantée de vignes au Sud permet des covisibilités depuis la Route de Rouffiac.




BRIEDA
PAYSAGISTE CONCEPTEUR

BRIEDA Doylan
Petit Pey, 47350 ESCASSEFORT
Tel : 06 84 94 84 66
Mail : brieda.paysage@outlook.fr
Site : doylan-brieda-paysage.jimdosite.com

Ouvrage:
Projet d'ombrières photovoltaiques, FLORENTIN (81), sur une surface totale d'environ 48 370m².

Maîtrise d'ouvrage:
GFV Domaine Astolabe - Vinovalie

Titre:

Date: 25/08/2025

Echelle: -

Le présent document se limite à une démarche administrative d'étude et ne peut en aucun cas servir à l'execution des travaux

# II/ MESURES ET PRÉCONISATIONS PAYSAGÈRES

BRIEDA
PAYSAGISTE CONCEPTEUR

BRIEDA Doylan
Petit Pey, 47350 ESCASSEFORT
Tel : 06 84 94 84 66
Mail : brieda.paysage@outlook.fr
Site : doylan-brieda-paysage.jimdosite.com

Ouvrage:
Projet d'ombrières photovoltaiques, FLORENTIN (81), sur une surface totale d'environ 48 370m².

Maîtrise d'ouvrage:
GFV Domaine Astolabe - Vinovalie

Titre:

Date:
25/08/2025


Echelle:

Le présent document se limite à une démarche administrative d'étude
et ne peut en aucun cas servir à l'execution des travaux


CARACTÉRISTIQUES DU SITE ET PRINCIPALES THÉMATIQUES LIÉES AU VOLET PAYSAGER DE L'ÉTUDE ET AUX MESURES D'INTÉGRATIONS PAYSAGÈRES PRÉCONISÉE





Zone potentielle d'implantation du projet agrivoltaique

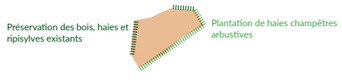



Végétation existante à proximité du projet

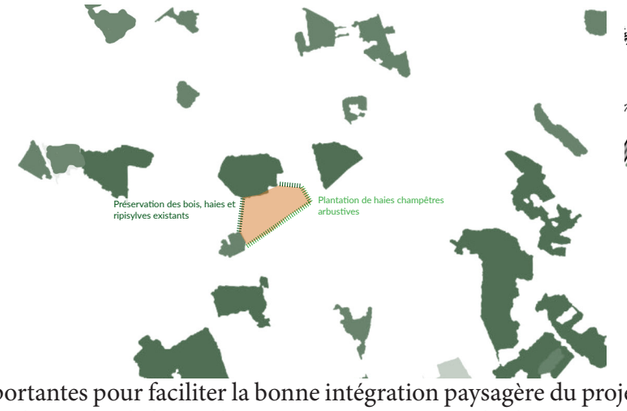


Proximité de routes

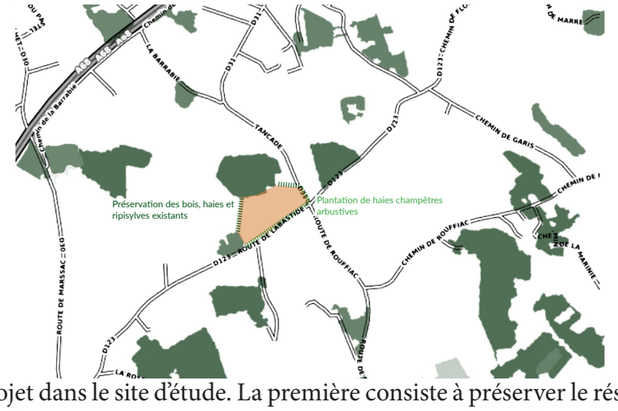


Proximité d'habitations

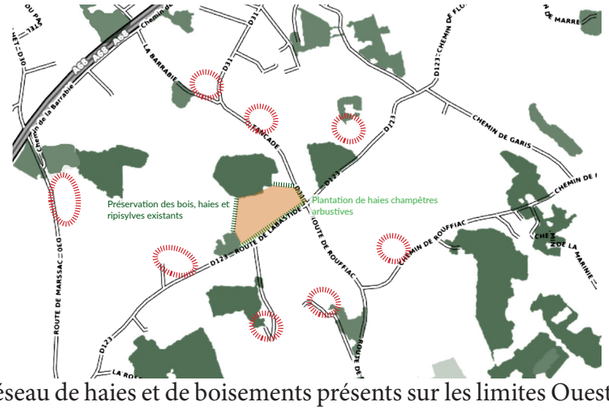


Plusieurs mesures sont donc importantes pour faciliter la bonne intégration paysagère du projet dans le site d'étude. La première consiste à préserver le réseau de haies et de boisements présents sur les limites Ouest et Nord. La seconde consiste à la plantation de haies champêtres arbustives sur les limites Sud et Est. Ceci permettra une meilleure intégration depuis les axes routiers sans pour autant compromettre la culture et la production d'énergie sur la parcelle.

BRIEDA
PAYSAGISTE CONCEPTEUR

BRIEDA Doylan
Petit Pey, 47350 ESCASSEFORT
Tel : 06 84 94 84 66
Mail : brieda.paysage@outlook.fr
Site : doylan-brieda-paysage.jimdosite.com

Ouvrage:
Projet d'ombrières photovoltaiques, FLORENTIN (81), sur une surface totale d'environ 48 370m².

Maîtrise d'ouvrage:
GFV Domaine Astolabe - Vinovalie


Titre:

Date: 25/08/2025


Echelle: 1/10000

Le présent document se limite à une démarche administrative d'étude et ne peut en aucun cas servir à l'execution des travaux

# PROFILS REPRENANT LES CARACTÉRISTIQUES DU SITE ET PRINCIPALES THÉMATIQUES LIÉES AU VOLET PAYSAGER DE L'ÉTUDE ET AUX MESURES D'INTÉGRATIONS PAYSAGÈRES PRÉCONISÉE

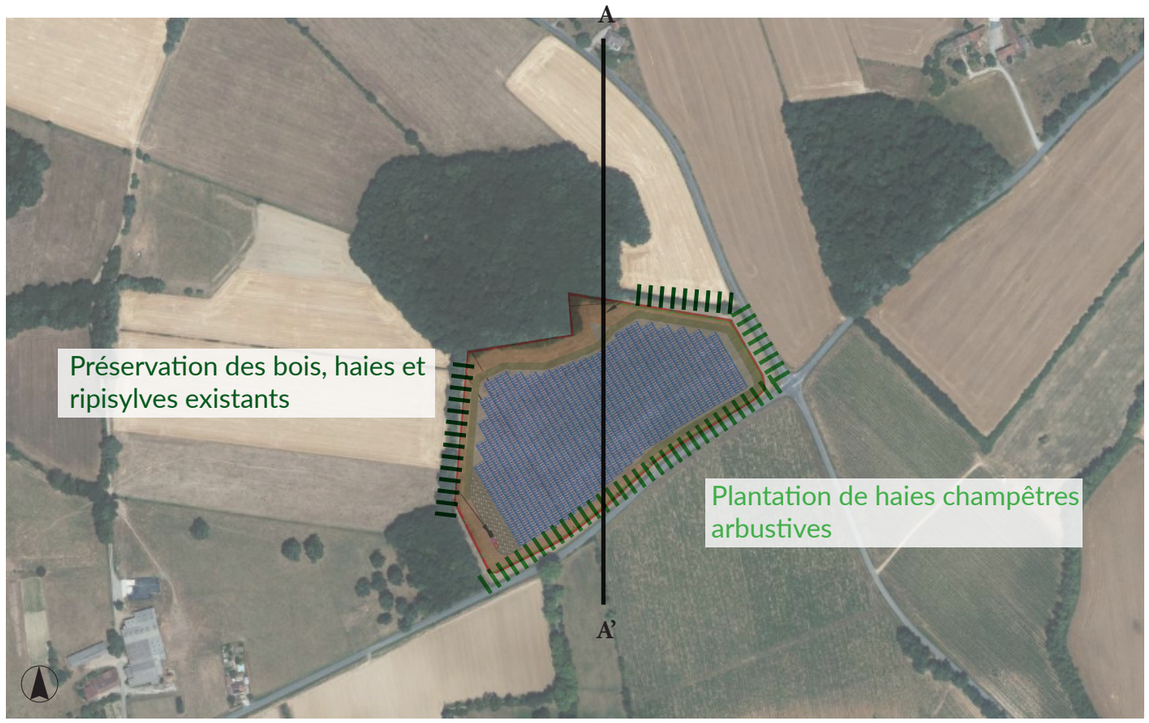


La préservation du réseau de haies et de boisements présents sur les limites Ouest et Nord permettra au projet de ne pas créer des covisibilités sur ces limites. La plantation de haies champêtres arbustives sur les limites Sud et Est permettra une meilleure intégration depuis les axes routiers sans pour autant compromettre la culture et la production d'énergie sur la parcelle.

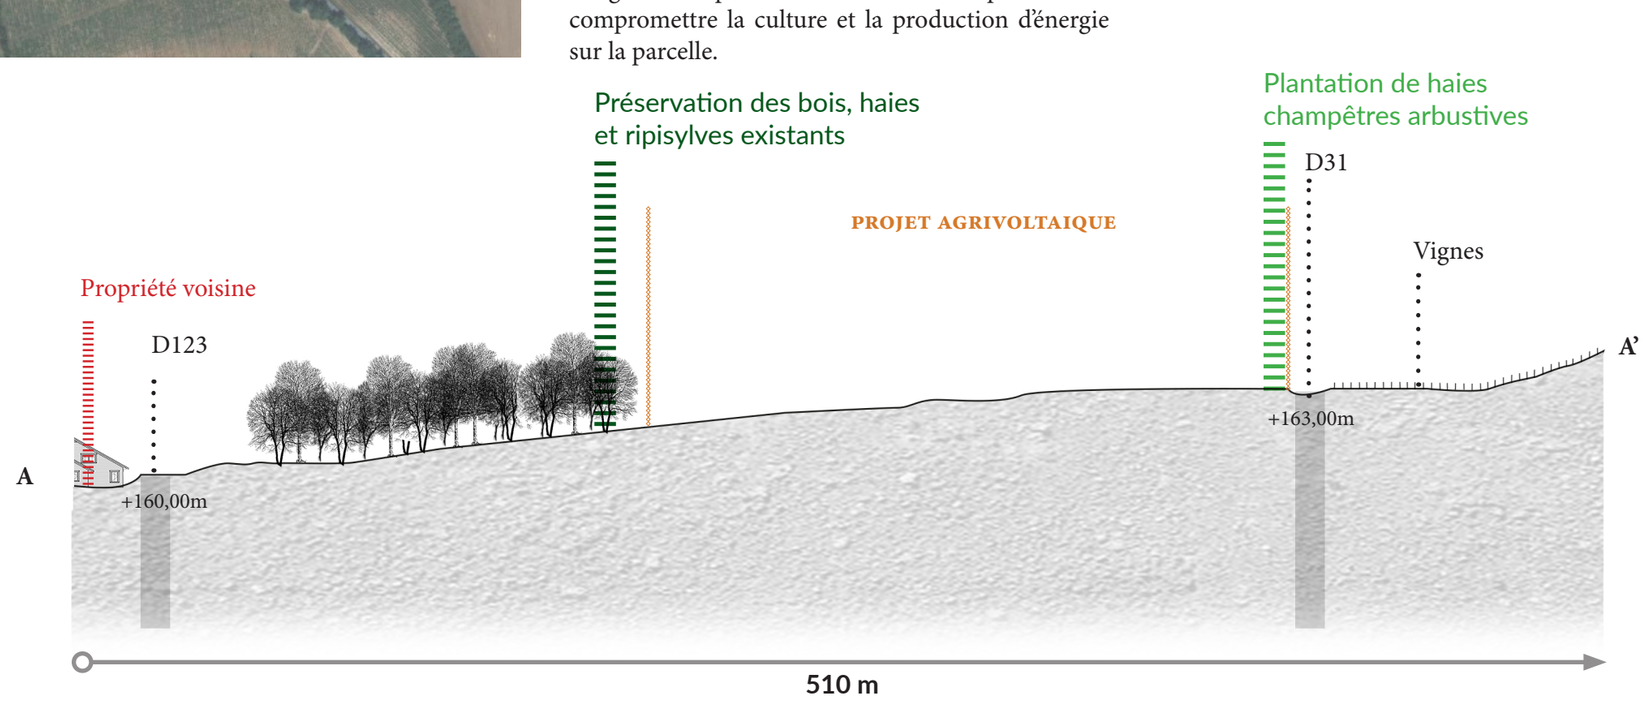


BRIEDA
PAYSAGISTE CONCEPTEUR
BRIEDA Doylan
Petit Pey, 47350 ESCASSEFORT
Tel : 06 84 94 84 66
Mail : brieda.paysage@outlook.fr
Site : doylan-brieda-paysage.jimdosite.com

Ouvrage:
Projet d'ombrières photovoltaiques, FLORENTIN (81), sur une surface totale d'environ 48 370m².

Maîtrise d'ouvrage:
GFV Domaine Astolabe - Vinovalie


Titre:

Date: 25/08/2025


Echelle:

Le présent document se limite à une démarche administrative d'étude et ne peut en aucun cas servir à l'execution des travaux

# PROFILS REPRENANT LES CARACTÉRISTIQUES DU SITE ET PRINCIPALES THÉMATIQUES LIÉES AU VOLET PAYSAGER DE L'ÉTUDE ET AUX MESURES D'INTÉGRATIONS PAYSAGÈRES PRÉCONISÉE

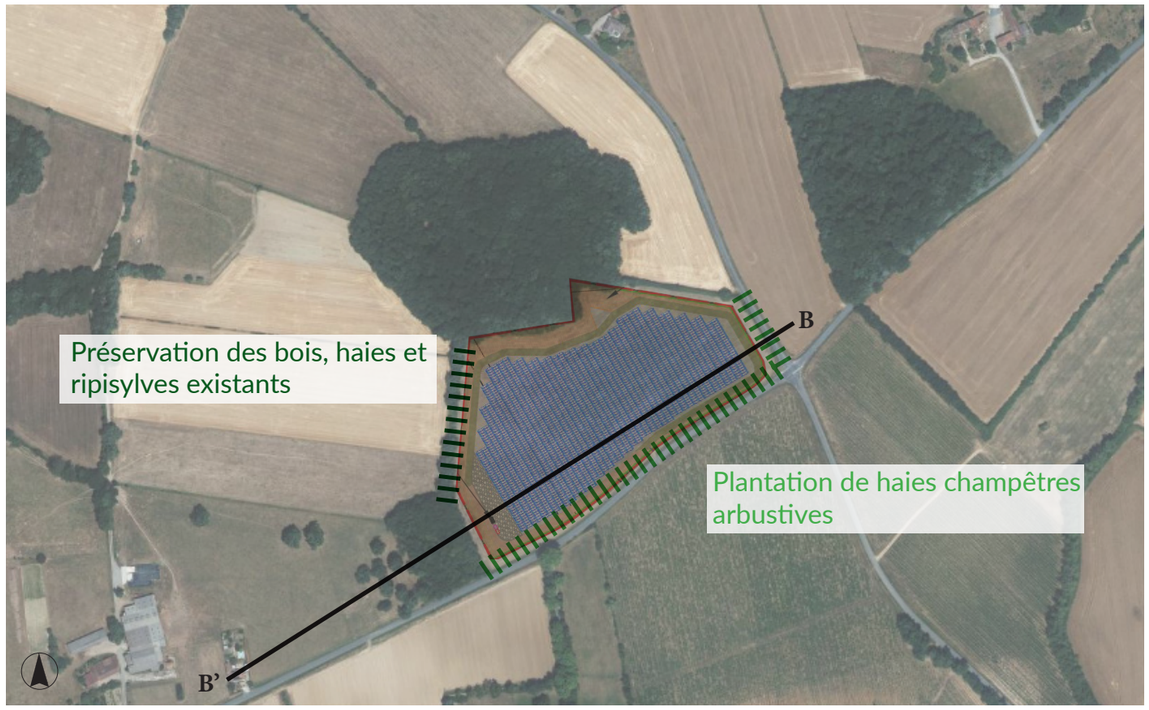


La préservation du réseau de haies et de boisements présents sur les limites Ouest et Nord permettra au projet de ne pas créer des covisibilités sur ces limites. La plantation de haies champêtres arbustives sur les limites Sud et Est permettra une meilleure intégration depuis les axes routiers sans pour autant compromettre la culture et la production d'énergie sur la parcelle.

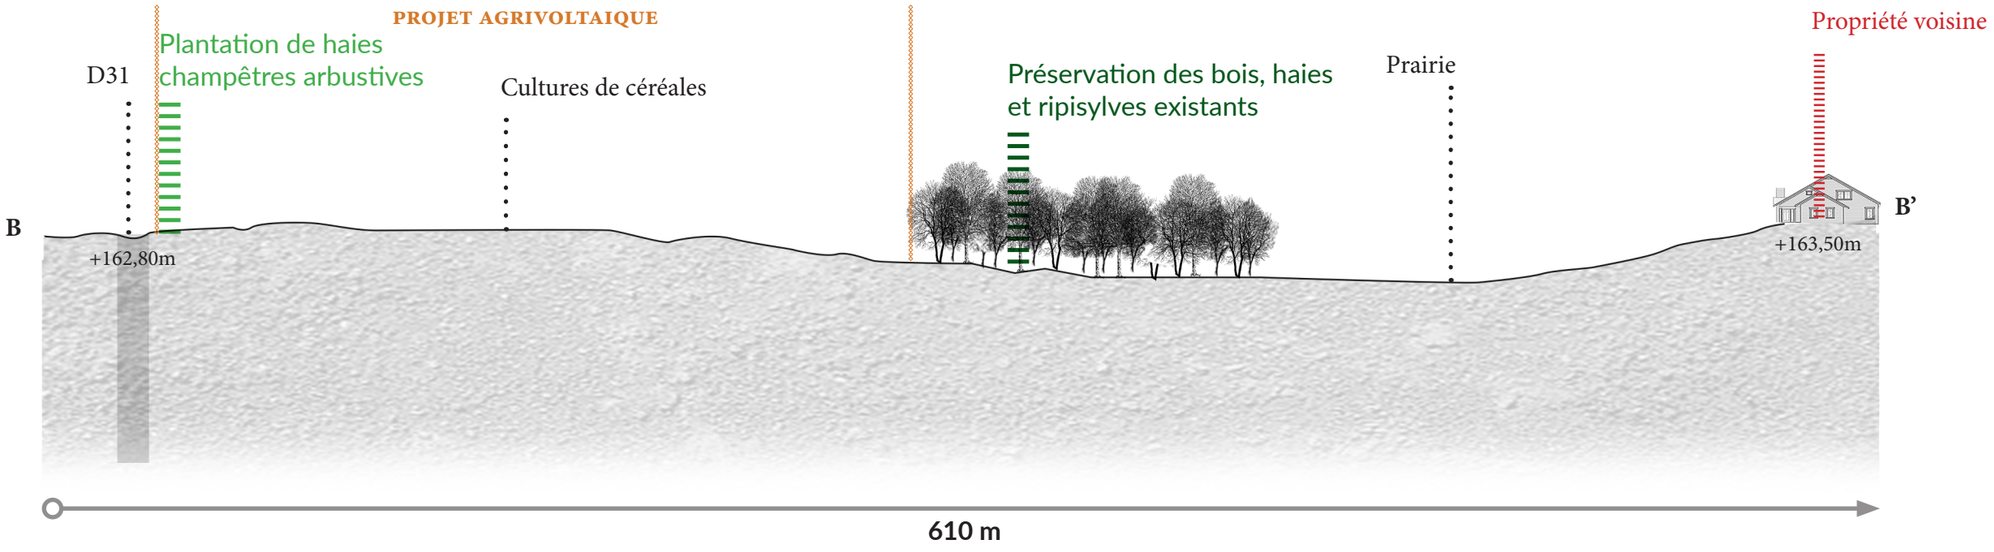


BRIEDA
PAYSAGISTE CONCEPTEUR

BRIEDA Doylan
Petit Pey, 47350 ESCASSEFORT
Tel : 06 84 94 84 66
Mail : brieda.paysage@outlook.fr
Site : doylan-brieda-paysage.jimdosite.com

Ouvrage:
Projet d'ombrières photovoltaiques, FLORENTIN (81), sur une surface totale d'environ 48 370m².

Maîtrise d'ouvrage:
GFV Domaine Astolabe - Vinovalie


Titre:

Date: 25/08/2025

Echelle:

Le présent document se limite à une démarche administrative d'étude et ne peut en aucun cas servir à l'execution des travaux

# PROPOSITIONS D'INTÉGRATIONS PAYSAGÈRES - PRÉSERVATION DES BOIS ET HAIES EXISTANTES

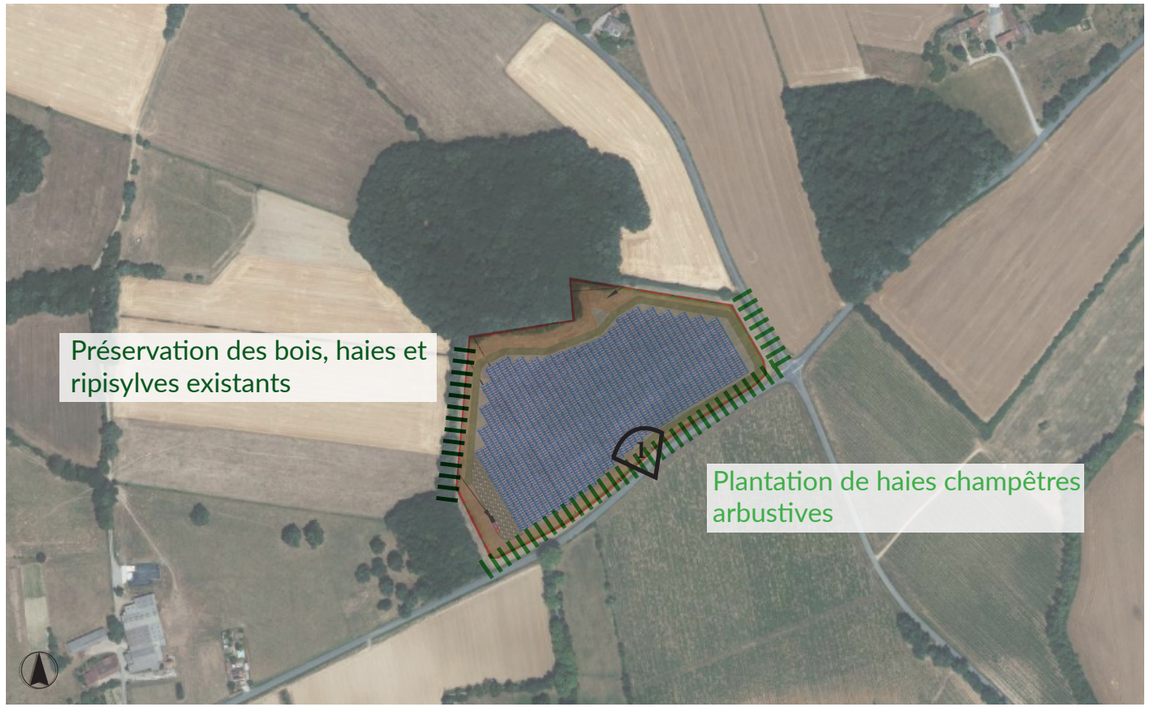


Etat actuel




Etat projetté



BRIEDA
PAYSAGISTE CONCEPTEUR

BRIEDA Doylan
Petit Pey, 47350 ESCASSEFORT
Tel : 06 84 94 84 66
Mail : brieda.paysage@outlook.fr
Site : doylan-brieda-paysage.jimdosite.com

Ouvrage:
Projet d'ombrières photovoltaiques, FLORENTIN (81), sur une surface totale d'environ 48 370m².

Maîtrise d'ouvrage:
GFV Domaine Astolabe - Vinovalie


Titre:

Date:
25/08/2025

Echelle:

Le présent document se limite à une démarche administrative d'étude
et ne peut en aucun cas servir à l'execution des travaux

PROPOSITIONS D'INTÉGRATIONS PAYSAGÈRES - PRÉSERVATION DES BOIS ET HAIES EXISTANTES

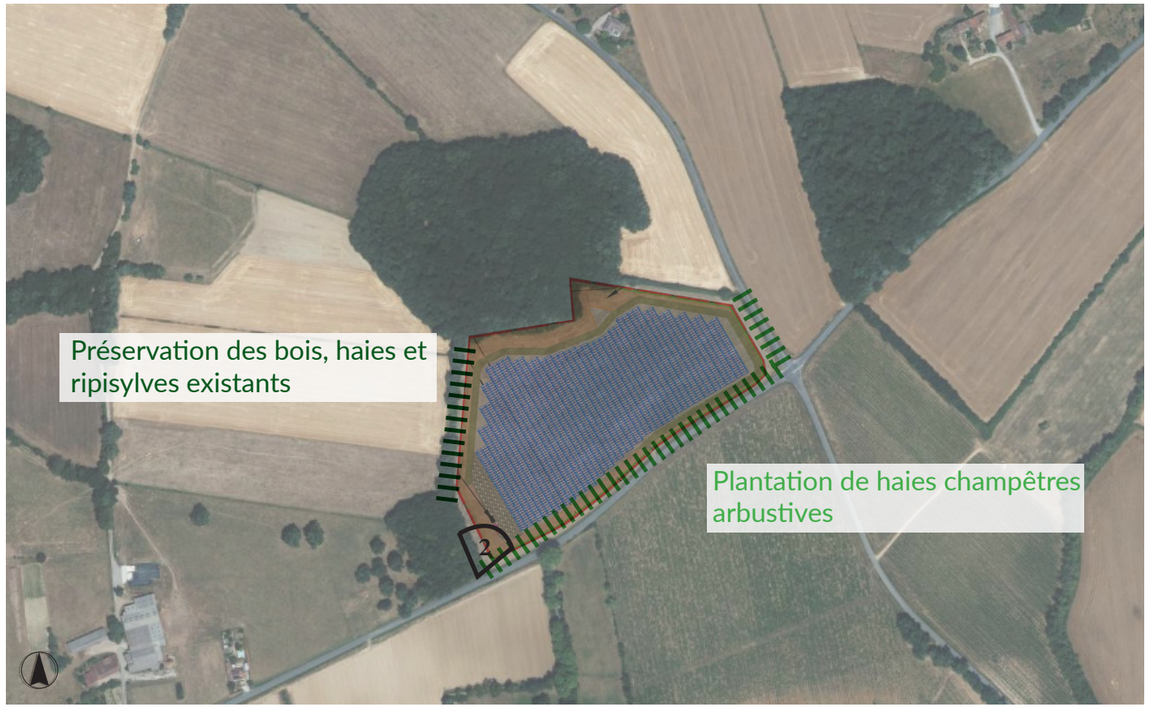


Etat actuel




Etat projetté



CONCLUSION :

Le territoire d'étude est déjà marqué par la présence forte de réseaux de haies, de boisements ou encore d'alignements d'arbres remarquables qui jouent à la fois un rôle de continuité écologique mais qui permet aussi d'avoir une structure paysagère marquée. Ceci participe au fait de pouvoir accueillir un projet agrivoltaique en minimisant son impact sur le paysage environnant.

Les seules covisibilités qui pourraient poser problèmes sont celles liées aux covisbilités depuis les routes dau Sud et à L'est de la zone potentielle d'implantation du projet agrivoltaïque. Ici, le projet peut s'intégrer efficacement en travaillant l'intégration paysagère au niveau de ces deux limites. Il est alors proposé et préconisé de prévoir la plantation d'une haie champêtre arbustive sur ces limites.

De plus, il est important de signaler qu'aucune covisbilité avec des habitations et qu'aucun site patrimonial à proximité immédiate n'est a relever.

BRIEDA
PAYSAGISTE CONCEPTEUR

BRIEDA Doylan
Petit Pey, 47350 ESCASSEFORT
Tel : 06 84 94 84 66
Mail : brieda.paysage@outlook.fr
Site : doylan-brieda-paysage.jimdosite.com

Ouvrage:
Projet d'ombrières photovoltaiques, FLORENTIN (81), sur une surface totale d'environ 48 370m².

Maîtrise d'ouvrage:
GFV Domaine Astolabe - Vinovalie

Titre:

Date:
25/08/2025


Echelle:

Le présent document se limite à une démarche administrative d'étude et ne peut en aucun cas servir à l'execution des travaux

# STRCUTURE DE LA HAIE CHAMPÊTRE

Typologie de la haie : Strate arborescente

Les haies sont composées seulement d'un ensemble d'arbustes permettant de tenir une hauteur modérée de 2.5m environ afin d'éviter l'ombre portée sur les cultures et panneaux (Haie au Sud et à l'Est).

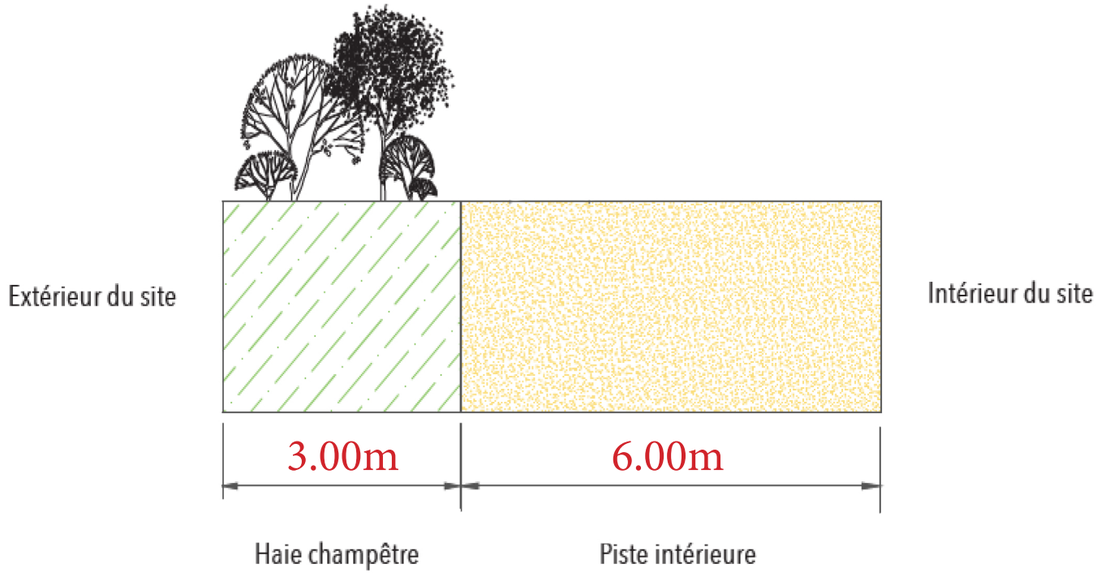


BRIEDA
PAYSAGISTE CONCEPTEUR

BRIEDA Doylan
Petit Pey, 47350 ESCASSEFORT
Tel : 06 84 94 84 66
Mail : brieda.paysage@outlook.fr
Site : doylan-brieda-paysage.jimdosite.com

Ouvrage:
Projet d'ombrières photovoltaiques, FLORENTIN (81), sur une surface totale d'environ 48 370m².

Maîtrise d'ouvrage:
GFV Domaine Astolabe - Vinovalie

Titre:

Date:
25/08/2025

Echelle:

Le présent document se limite à une démarche administrative d'étude
et ne peut en aucun cas servir à l'execution des travaux

PROPOSITION D'UNE PALETTE VÉGÉTALE ADAPTÉE POUR LA CRÉATION D'UNE HAIE CHAMPÊTRE



Cognassier (Cydonia oblonga)




Sureau noir (Sambucus nigra)



Laurier sauce (Laurus nobilis)



Cornouiller (Cornus mas)

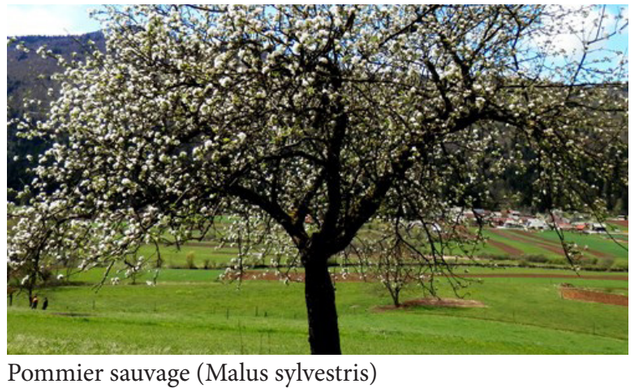

Pommier sauvage (Malus sylvestris)



Laurier tin (Viburnum tinus)



Églantier (Rosa canina)



Noisetier (Corylus avellana)



Prunellier (prunus spinosa)

BRIEDA
PAYSAGISTE CONCEPTEUR

BRIEDA Doylan
Petit Pey, 47350 ESCASSEFORT
Tel : 06 84 94 84 66
Mail : brieda.paysage@outlook.fr
Site : doylan-brieda-paysage.jimdosite.com

Ouvrage:
Projet d'ombrières photovoltaiques, FLORENTIN (81), sur une surface totale d'environ 48 370m².

Maîtrise d'ouvrage:
GFV Domaine Astolabe - Vinovalie

Titre:

Date:
25/08/2025

Echelle:

Le présent document se limite à une démarche administrative d'étude et ne peut en aucun cas servir à l'execution des travaux