



SAS OTTAWA

VRD DEDIES A LA VIABILISATION

DE 21 LOTS LIBRES

RUE VICTOR HUGO A VIMY

LOTISSEMENT

MAITRISE D'OUVRAGE :

	SAS OTAWA 20 Rue Edouard Froissart 62300 LENS Tel : 03 21 28 99 00

PHASE :	N° PLAN :	NOM DU PLAN :
PA	5B	Coupe en long A-A'

MAITRISE D'ŒUVRE :

	SEMOTEC 21, rue THIERS C.S. 80 027 62800 LIEVIN Tél : 03.21.45.49.49 Email : contact@semotec.fr
	SCENARIO-ARA Résidence "Ile des Eaux Vives" 19, rue Laurent Gers 62 223 - SAINT LAURENT BLANGY Tel: 03.21.51.10.00 contact@scenario-ara.com
	2CT Géomètre Expert 81 bis Rue René Lanoy, 62300 Lens Tel: 03.21.67.33.77 contact@2ctgeometre-expert.fr
	SOCOTEC - URBYSOCOM Espace Neptune, 62110 Hénin-Beaumont Tel: 03.62.07.80.00


DRESSE PAR : (M.V.)

N° AFFAIRE : (SE/2023/CC-010)

DATE : (16/10/2025)

ECHELLE : (1/-)

COUPE AA' avant travaux

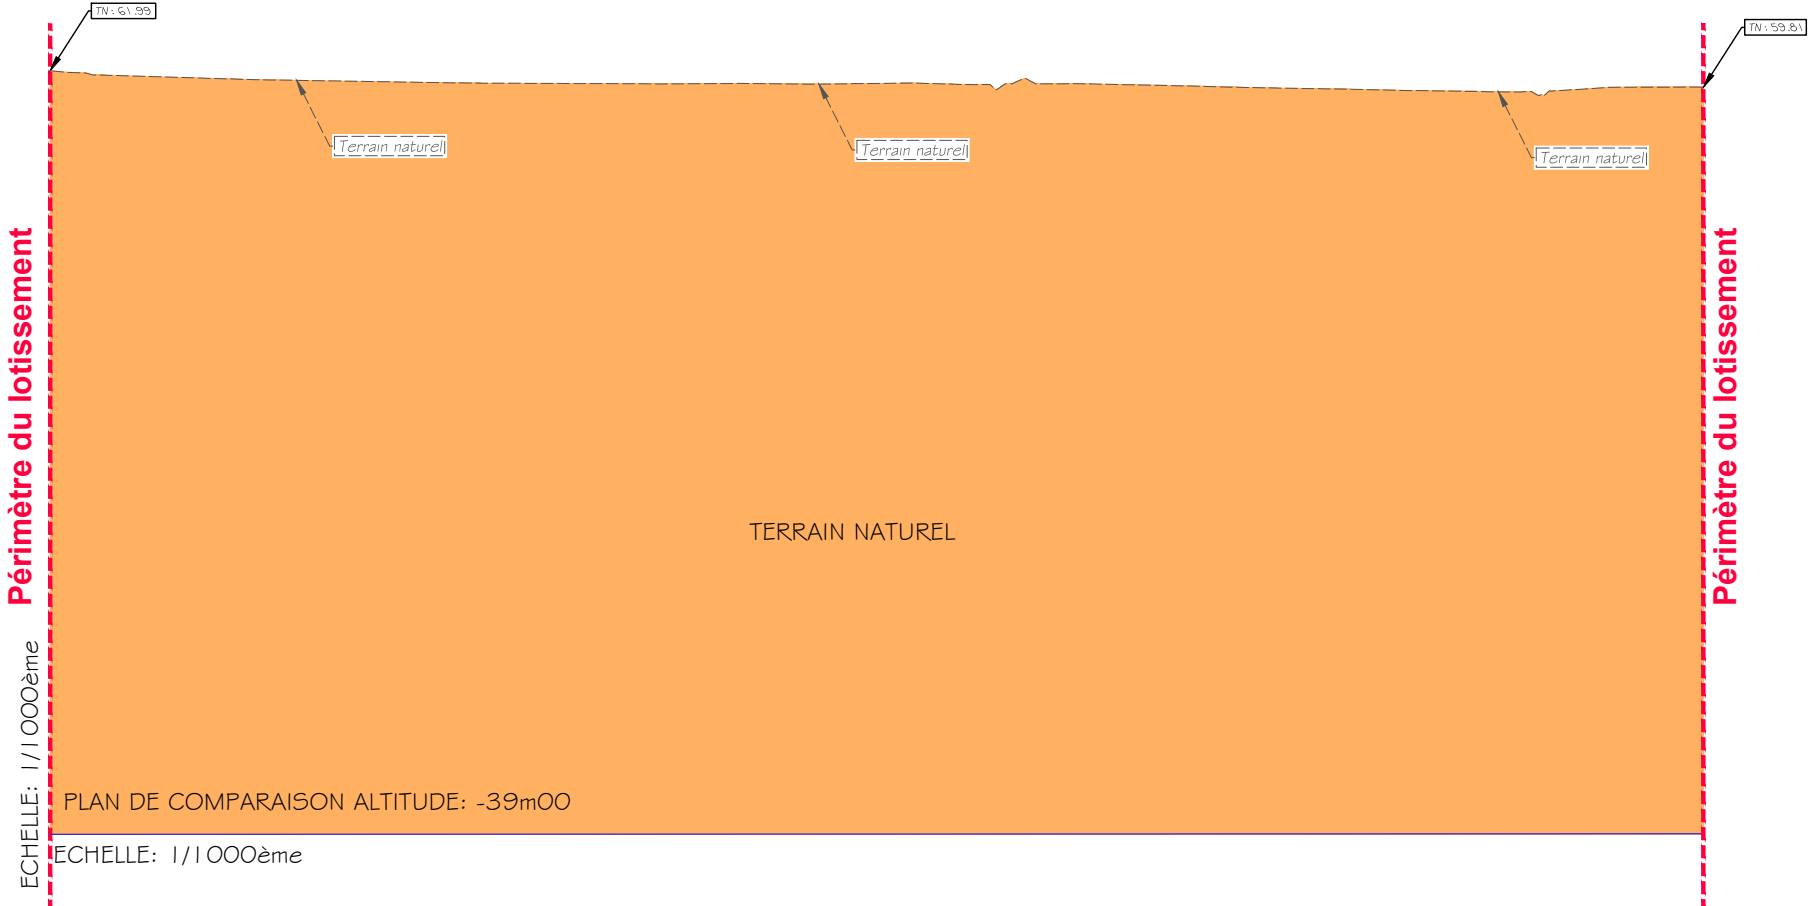

COUPE AA' avant travaux

