




SAS MONTREAL
AMENAGEMENT D'UNE ZONE COMMERCIALE
AVENUE DU CANADA ET
RUE VICTOR HUGO A VIMY
ZONE COMMERCIALE

MAITRISE D'OUVRAGE :	
	SAS MONTREAL 20 Rue Edouard Froissart 62300 LENS Tel : 03 21 28 99 00

PHASE :	N° PLAN :	NOM DU PLAN :
PA	8F	Profil en travers type II

MAITRISE D'ŒUVRE :		
	SEMOTEC 21, rue THIERS C.S. - 80 027 62800 LIEVIN Tél : 03.21.45.49.49 Email : contact@semotec.fr	
	SCENARIO-ARA Résidence "Ile des Eaux Vives" 19, rue Laurent Gers 62 223 - SAINT LAURENT BLANGY Tel: 03.21.51.10.00 contact@scenario-ara.com	
	SCENARIO-ARA 81 Rue René Lancy 81 Rue René Lancy, 62300 Lens Tel: 03.21.67.33.77 contact@2ctgeometre-expert.fr	
	SOCOTEC - URBYSOM Espace Neptune, 62110 Hénin-Beaumont Tel: 03.62.07.80.00	

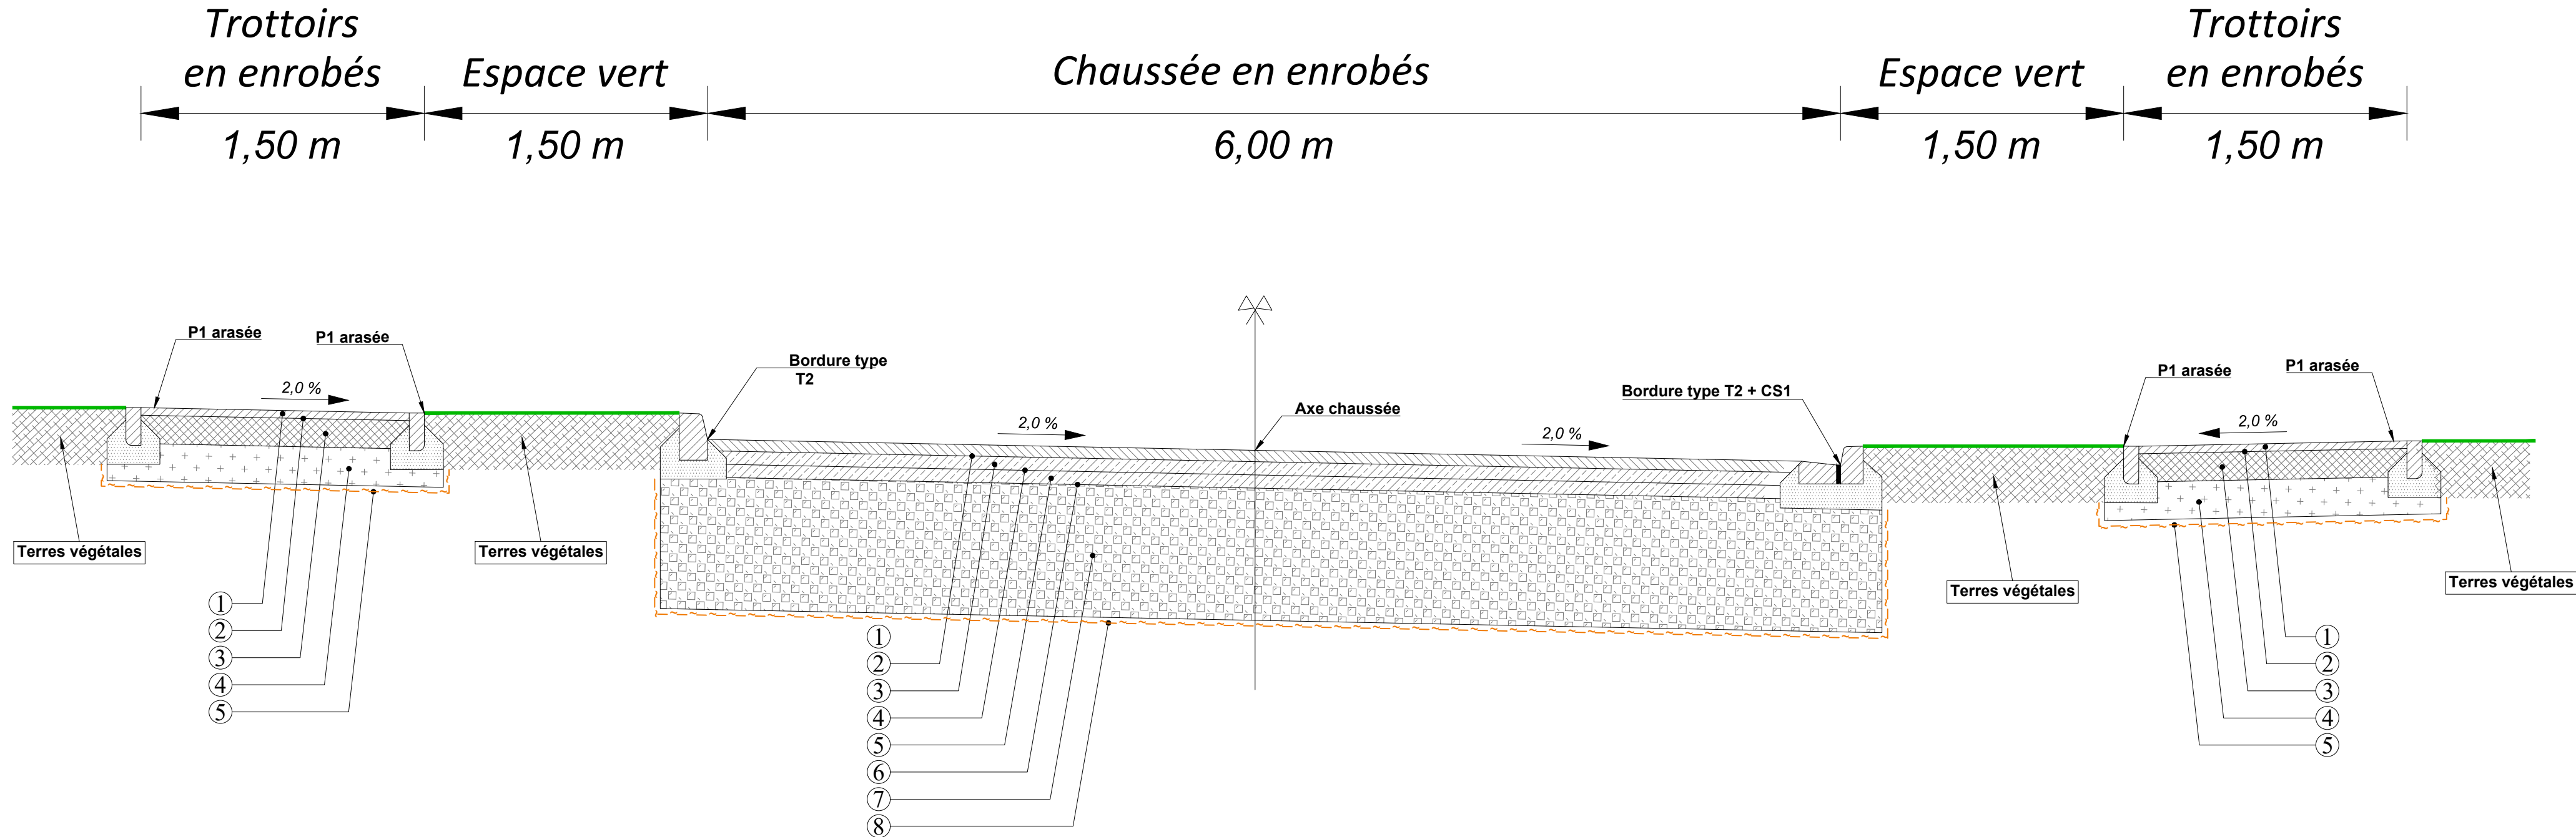

SOUS CHAUSSEE EN ENROBES

- Couche de roulement en B.B.S.G. 0/10 granulats porphyres ép. : 0,06 m
- Couche d'accrochage à l'émulsion de bitume y compris balayage soignée du support au préalable
- Couche de base en grave bitume 0/14 classe 3 ép. : 0,07 m
- Couche d'imprégnation à l'émulsion de bitume
- Couche de base en grave bitume 0/14 classe 3 ép. : 0,07 m
- Couche d'imprégnation à l'émulsion de bitume
- Couche de forme-fondation en matériaux d'apport neuf classe D21 ép. : 0,50 m
- Géotextile (220 g/m² mini.)

SOUS TROTTOIRS EN ENROBES

- Revêtement en enrobés 0/6 continu ép. : 0,05 m
- Enduit de cure et de protection
- Assises en grave traitée 0/20 ép. : 0,15 m
- Remblais en matériaux d'apport neufs classe D31 ép. : 0,20 m
- Géotextile (220 g/m² mini.)

SOUS TROTTOIRS EN ENROBES

- Revêtement en enrobés 0/6 continu ép. : 0,05 m
- Enduit de cure et de protection
- Assises en grave traitée 0/20 ép. : 0,15 m
- Remblais en matériaux d'apport neufs classe D31 ép. : 0,20 m
- Géotextile (220 g/m² mini.)

SOUS CHAUSSEE EN ENROBES

- Couche de roulement en B.B.S.G. 0/10 granulats porphyres ép. : 0,06 m
- Couche d'accrochage à l'émulsion de bitume y compris balayage soignée du support au préalable
- Couche de base en grave bitume 0/14 classe 3 ép. : 0,07 m
- Couche d'imprégnation à l'émulsion de bitume
- Couche de base en grave bitume 0/14 classe 3 ép. : 0,07 m
- Couche d'imprégnation à l'émulsion de bitume
- Couche de forme-fondation en matériaux d'apport neuf classe D21 ép. : 0,50 m
- Géotextile (220 g/m² mini.)