



SAS MONTREAL

AMENAGEMENT D'UNE ZONE COMMERCIALE

AVENUE DU CANADA ET

RUE VICTOR HUGO A VIMY

ZONE COMMERCIALE

MAITRISE D'OUVRAGE :

	SAS MONTREAL 20 Rue Edouard Froissart 62300 LENS Tel : 03 21 28 99 00


PHASE :	N° PLAN :	NOM DU PLAN :
PA	5B	Profil en long C-D

MAITRISE D'ŒUVRE :

	SEMOTEC 21, rue THIERS C.S. 80 027 62800 LIEVIN Tél : 03.21.45.49.49 Email : contact@semotec.fr
	SCENARIO-ARA Résidence "Ile des Eaux Vives" 19, rue Laurent Gers 62 223 - SAINT LAURENT BLANGY Tel: 03.21.51.10.00 contact@scenario-ara.com
	SCENARIO-ARA 81 Rue René Lanoy 81 Rue René Lanoy, 62300 Lens Tel: 03.21.67.33.77 contact@2ctgeometre-expert.fr
	SOCOTEC - URBYSOC Espace Neptune, 62110 Hénin-Beaumont Tel: 03.62.07.80.00

Echelle en X : 1/500

Echelle en Y : 1/100

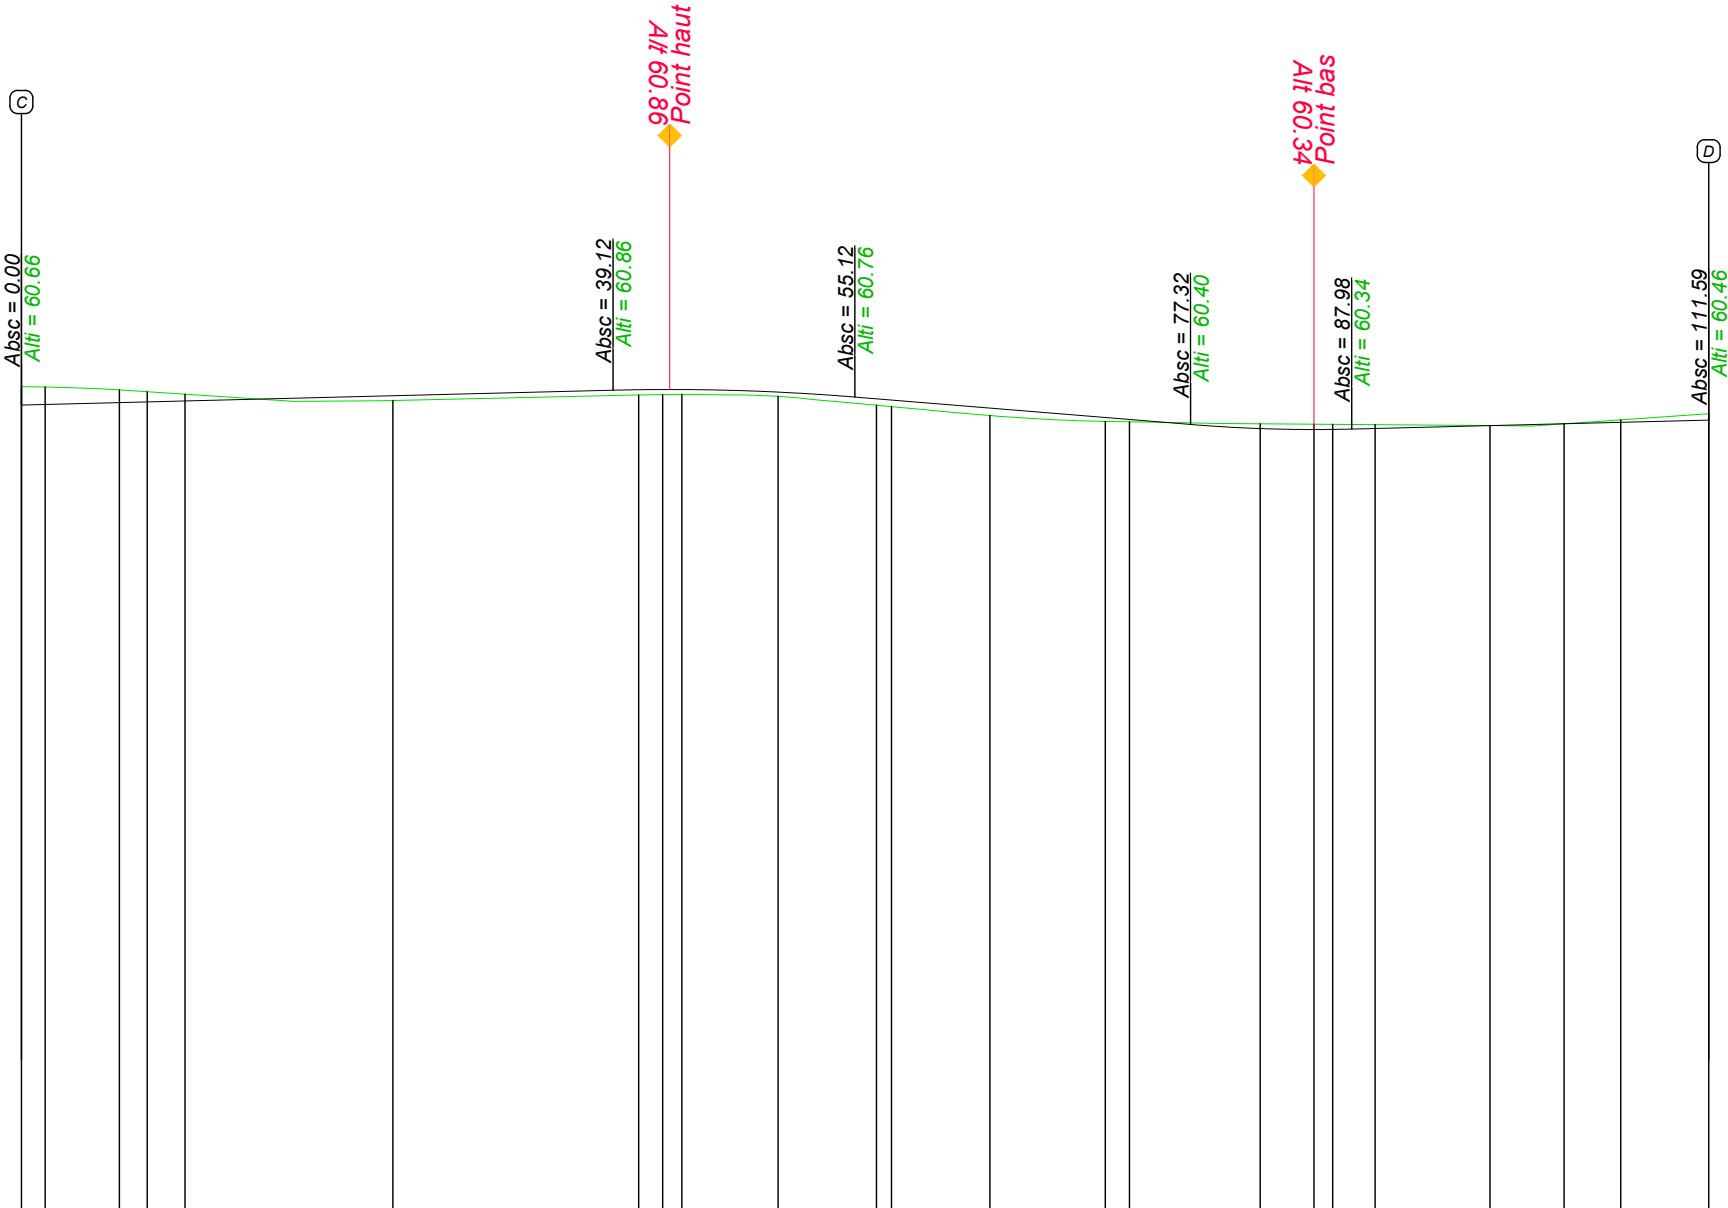

PC : 50.00 m

Numéro de profils en travers																				
Altitudes TN	60.90	60.90	60.86	60.84	60.80	60.72	60.79	60.80	60.78	60.86	60.84	60.82	60.44	60.44	60.41	60.41	60.40	60.40	60.39	60.41
Altitudes Projet	60.66	60.67	60.69	60.70	60.71	60.78	60.86	60.86	60.83	60.76	60.74	60.62	60.49	60.47	60.40	60.35	60.34	60.34	60.39	60.41
Ecarts Projet - TN	-0.24	-0.23	-0.17	-0.13	-0.09	0.06	0.07	0.07	0.06	0.08	0.08	0.10	0.05	0.03	-0.02	-0.06	-0.07	-0.07	-0.00	0.00
Abscisses	0.00	1.57	6.48	8.32	10.82	24.57	39.12	40.82	50.04	55.12	57.55	64.05	71.68	73.27	77.32	81.92	85.48	87.98	97.12	102.02
Distances partielles	1.57	4.91	1.84	2.50	13.75	14.56	1.69	1.59	5.09	1.42	1.00	6.51	7.63	1.59	4.04	4.61	3.56	1.24	4.90	5.82
Pentes et rampes	RAMPE L = 39.12 m P = 0.50 %					RC = -750.00 L = 16.00					PENTE L = 22.20 m P = -1.63 %					RC = 500.00 L = 10.67				
Alignements droits et courbes	DROITE L = 4.91 m					DROITE L = 35.93 m					DROITE L = 14.14 m					DROITE L = 39.91 m				