


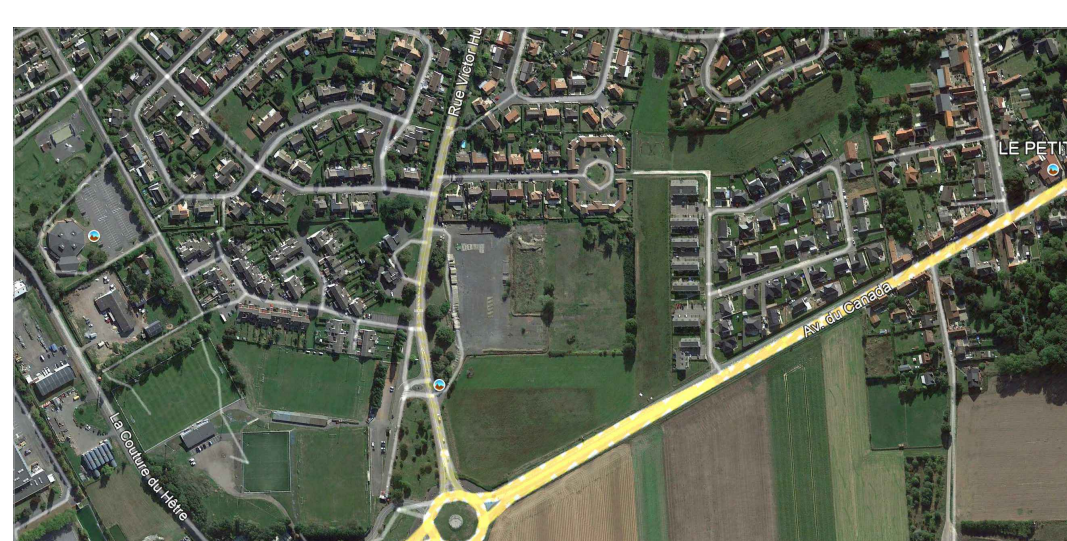

	
jean Michel DECROIX David SALEM Olivier ROUSSELLE 03 21 51 10 00 jean@scenario-aria.com	
Parc MONTREAL Avenue du Canada & Rue Victor Hugo - WIMY 62580 Adresse du projet	
SAS MONTREAL 20 rue Frassart BP3987 - 42335 LENS Cédex Demandeur	
Plan de composition d'ensemble du projet N°: 23-01271 - Date : 30/10/2025 - Indice : 8	
PA 04 Responsable : JMD - Echelle : 1/350 Compétences de la MOE	
Bureau d'étude TCE : A déterminer Etudes Thermiques : SCENARIO-ARA Economique : SCENARIO-ARA Acousticien : S.O. VRD - Paysagiste : SEMOTEC Ingénierie - 21 rue Thiers 62801 Liévin Cedex 	
Bureau de contrôle : A déterminer SPS : A déterminer Géomètre : 2CT Géométrie Expert - 81 Bis René Lonoy BP72 62302 Lens cedex Etudes de sol : APOGEO - Parc d'entreprise de la Molle au Bois 62440 Harnes (G2AVP) Diagnostic : APOGEO - Diagnostic de pollution des sols 09-2023 	
- Indice : 8 - Date : 30/10/2025 - MODIFICATIONS DIVERSES N° de DOCUMENT 04	
SARL d'Architecture et d'Urbanisme au capital de 351 000,00 € - Siège social : Ile des Eaux Vieux - 19, rue Laurent Gress - 62223 SAINT-LAURENT-BLANCHY RCS ARRAS - SIREN 508 768 504 - N° TVA Intracommunautaire FR 4808786504 - Société inscrite à l'Ordre des Architectes N° 301281 et 517272 - APE 71121	