

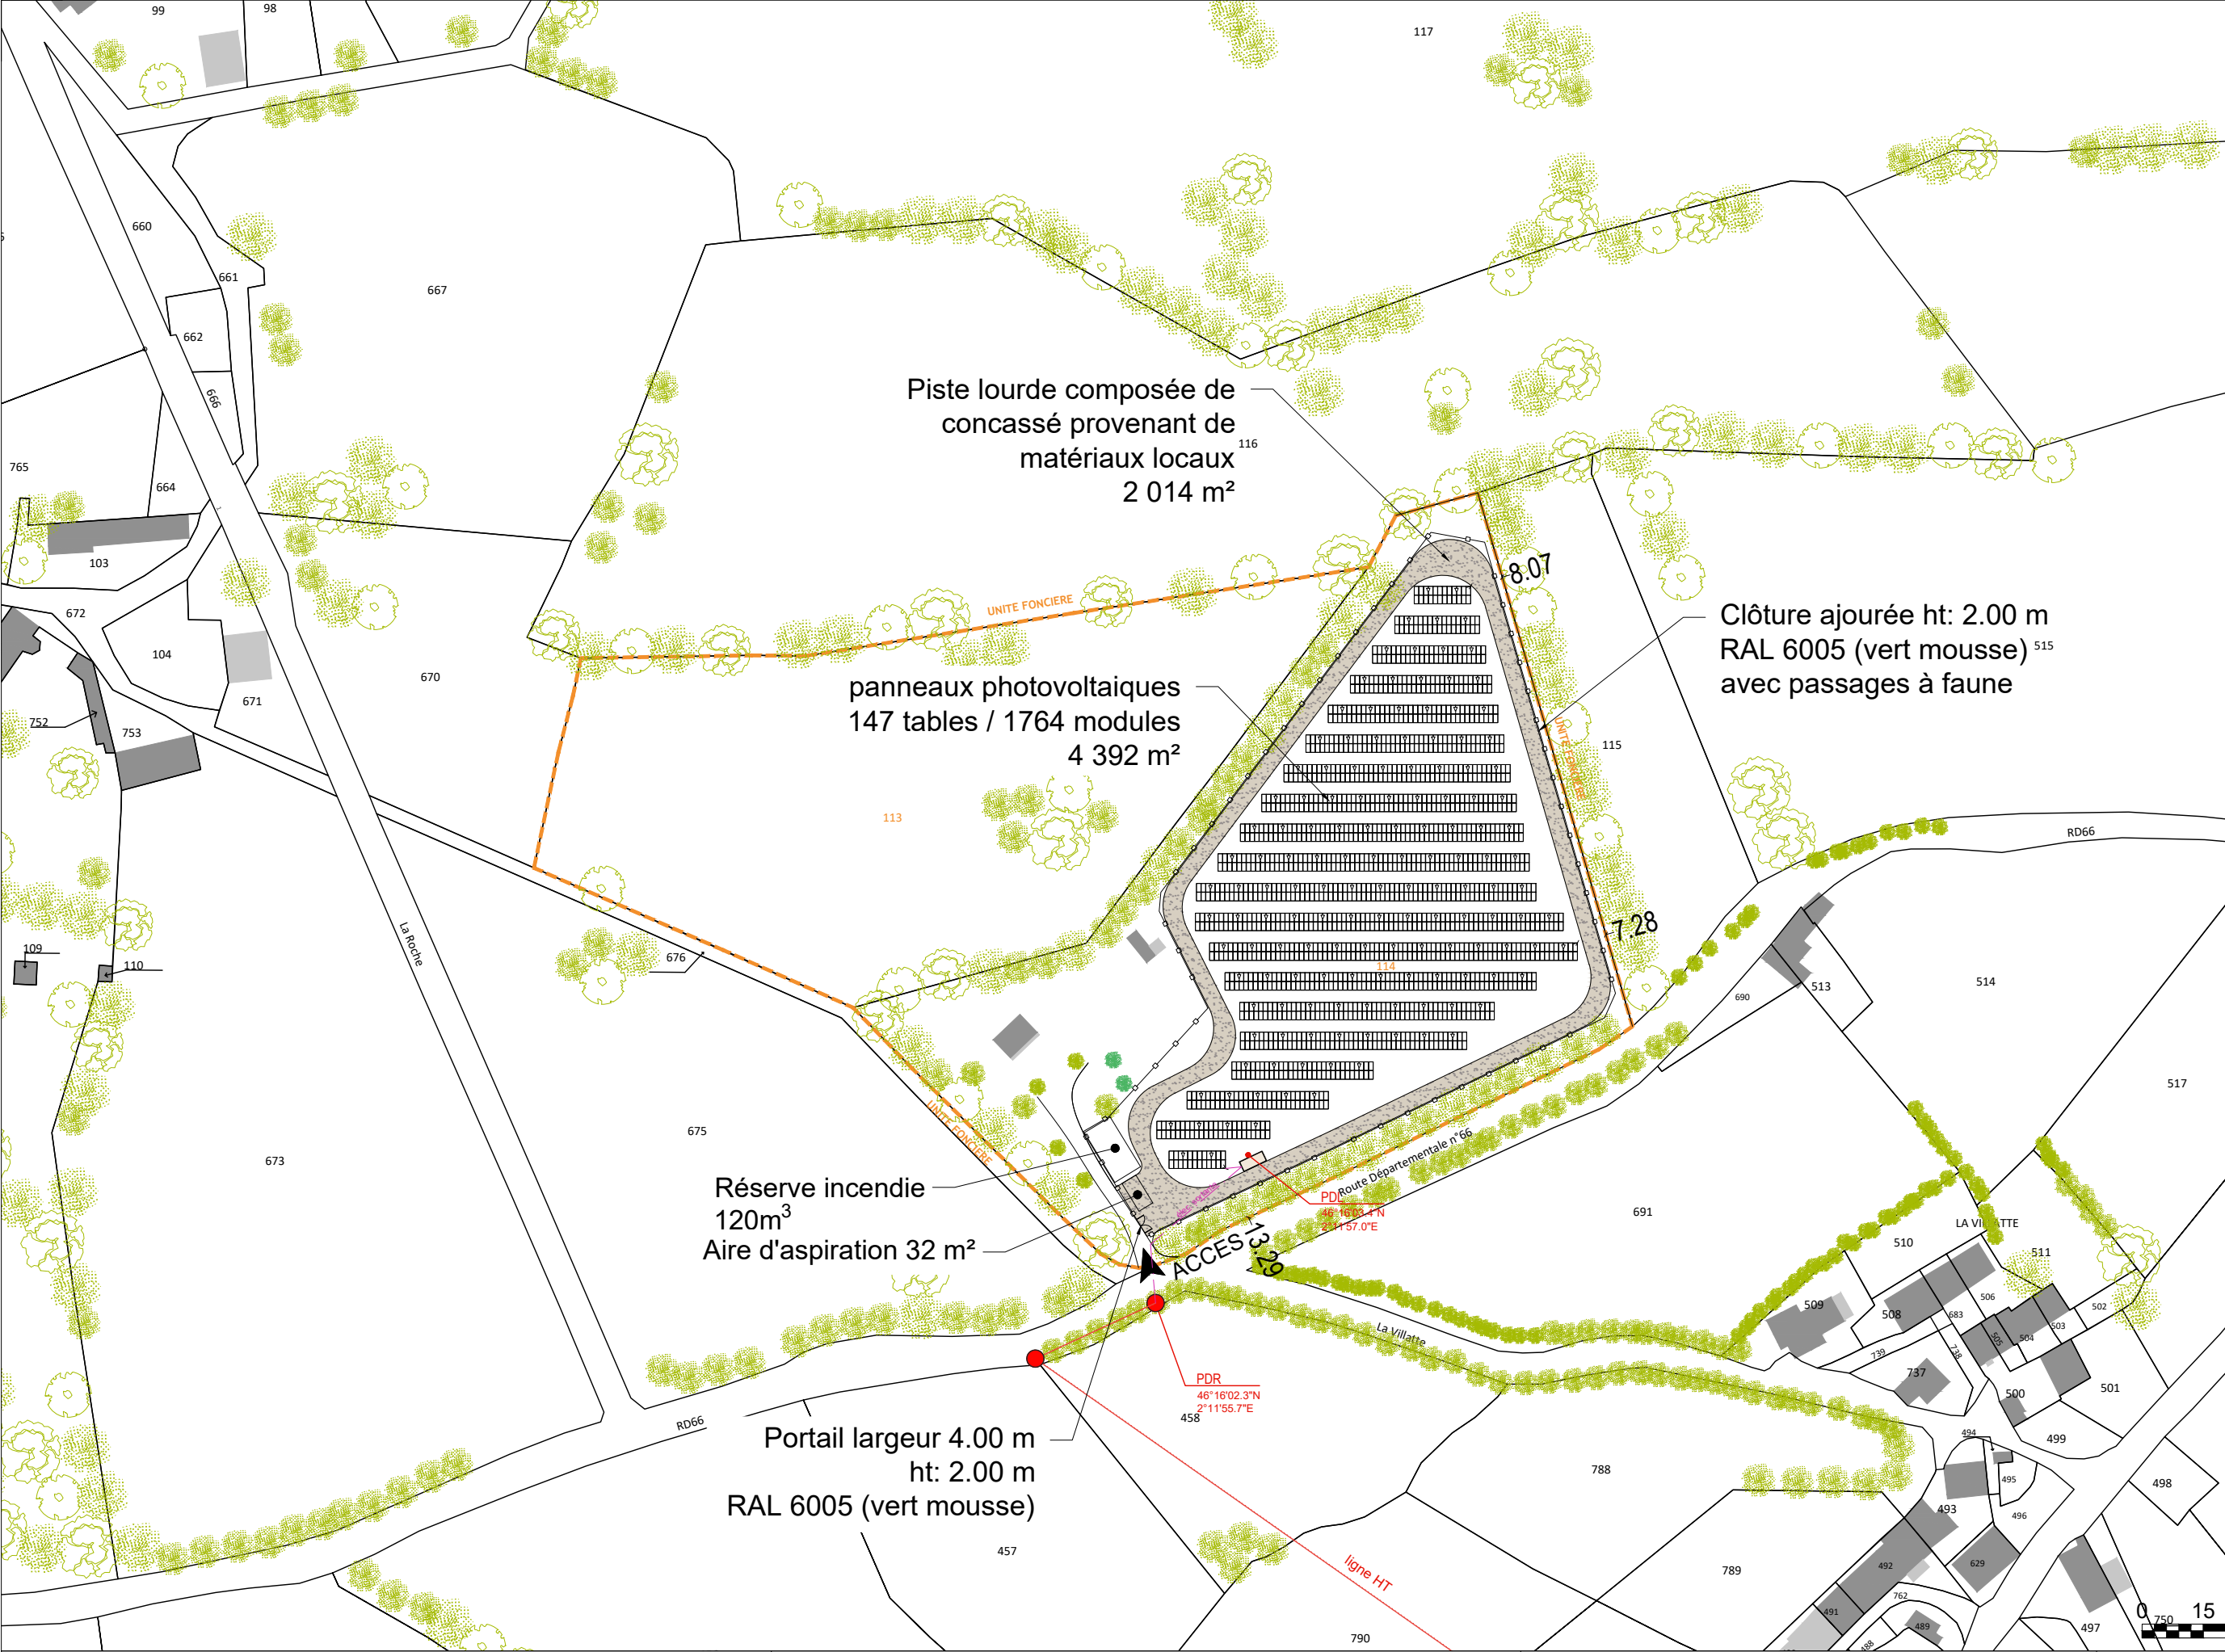


Légende


Végétations :


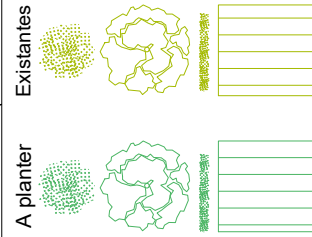


Connexions aux réseaux :

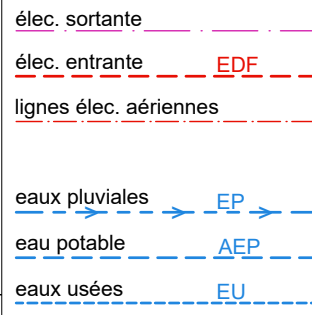

Traitement des surfces :

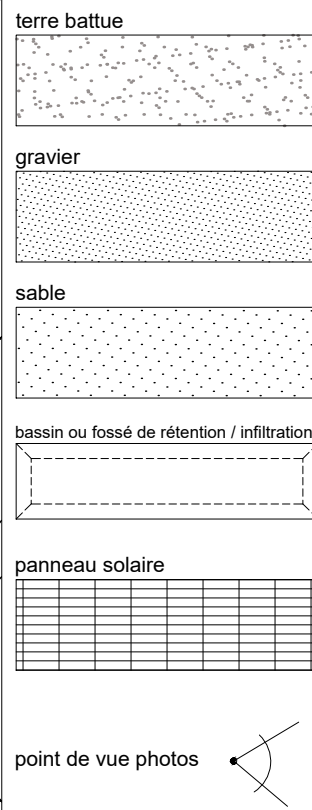

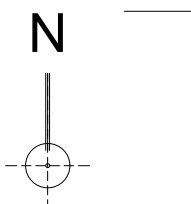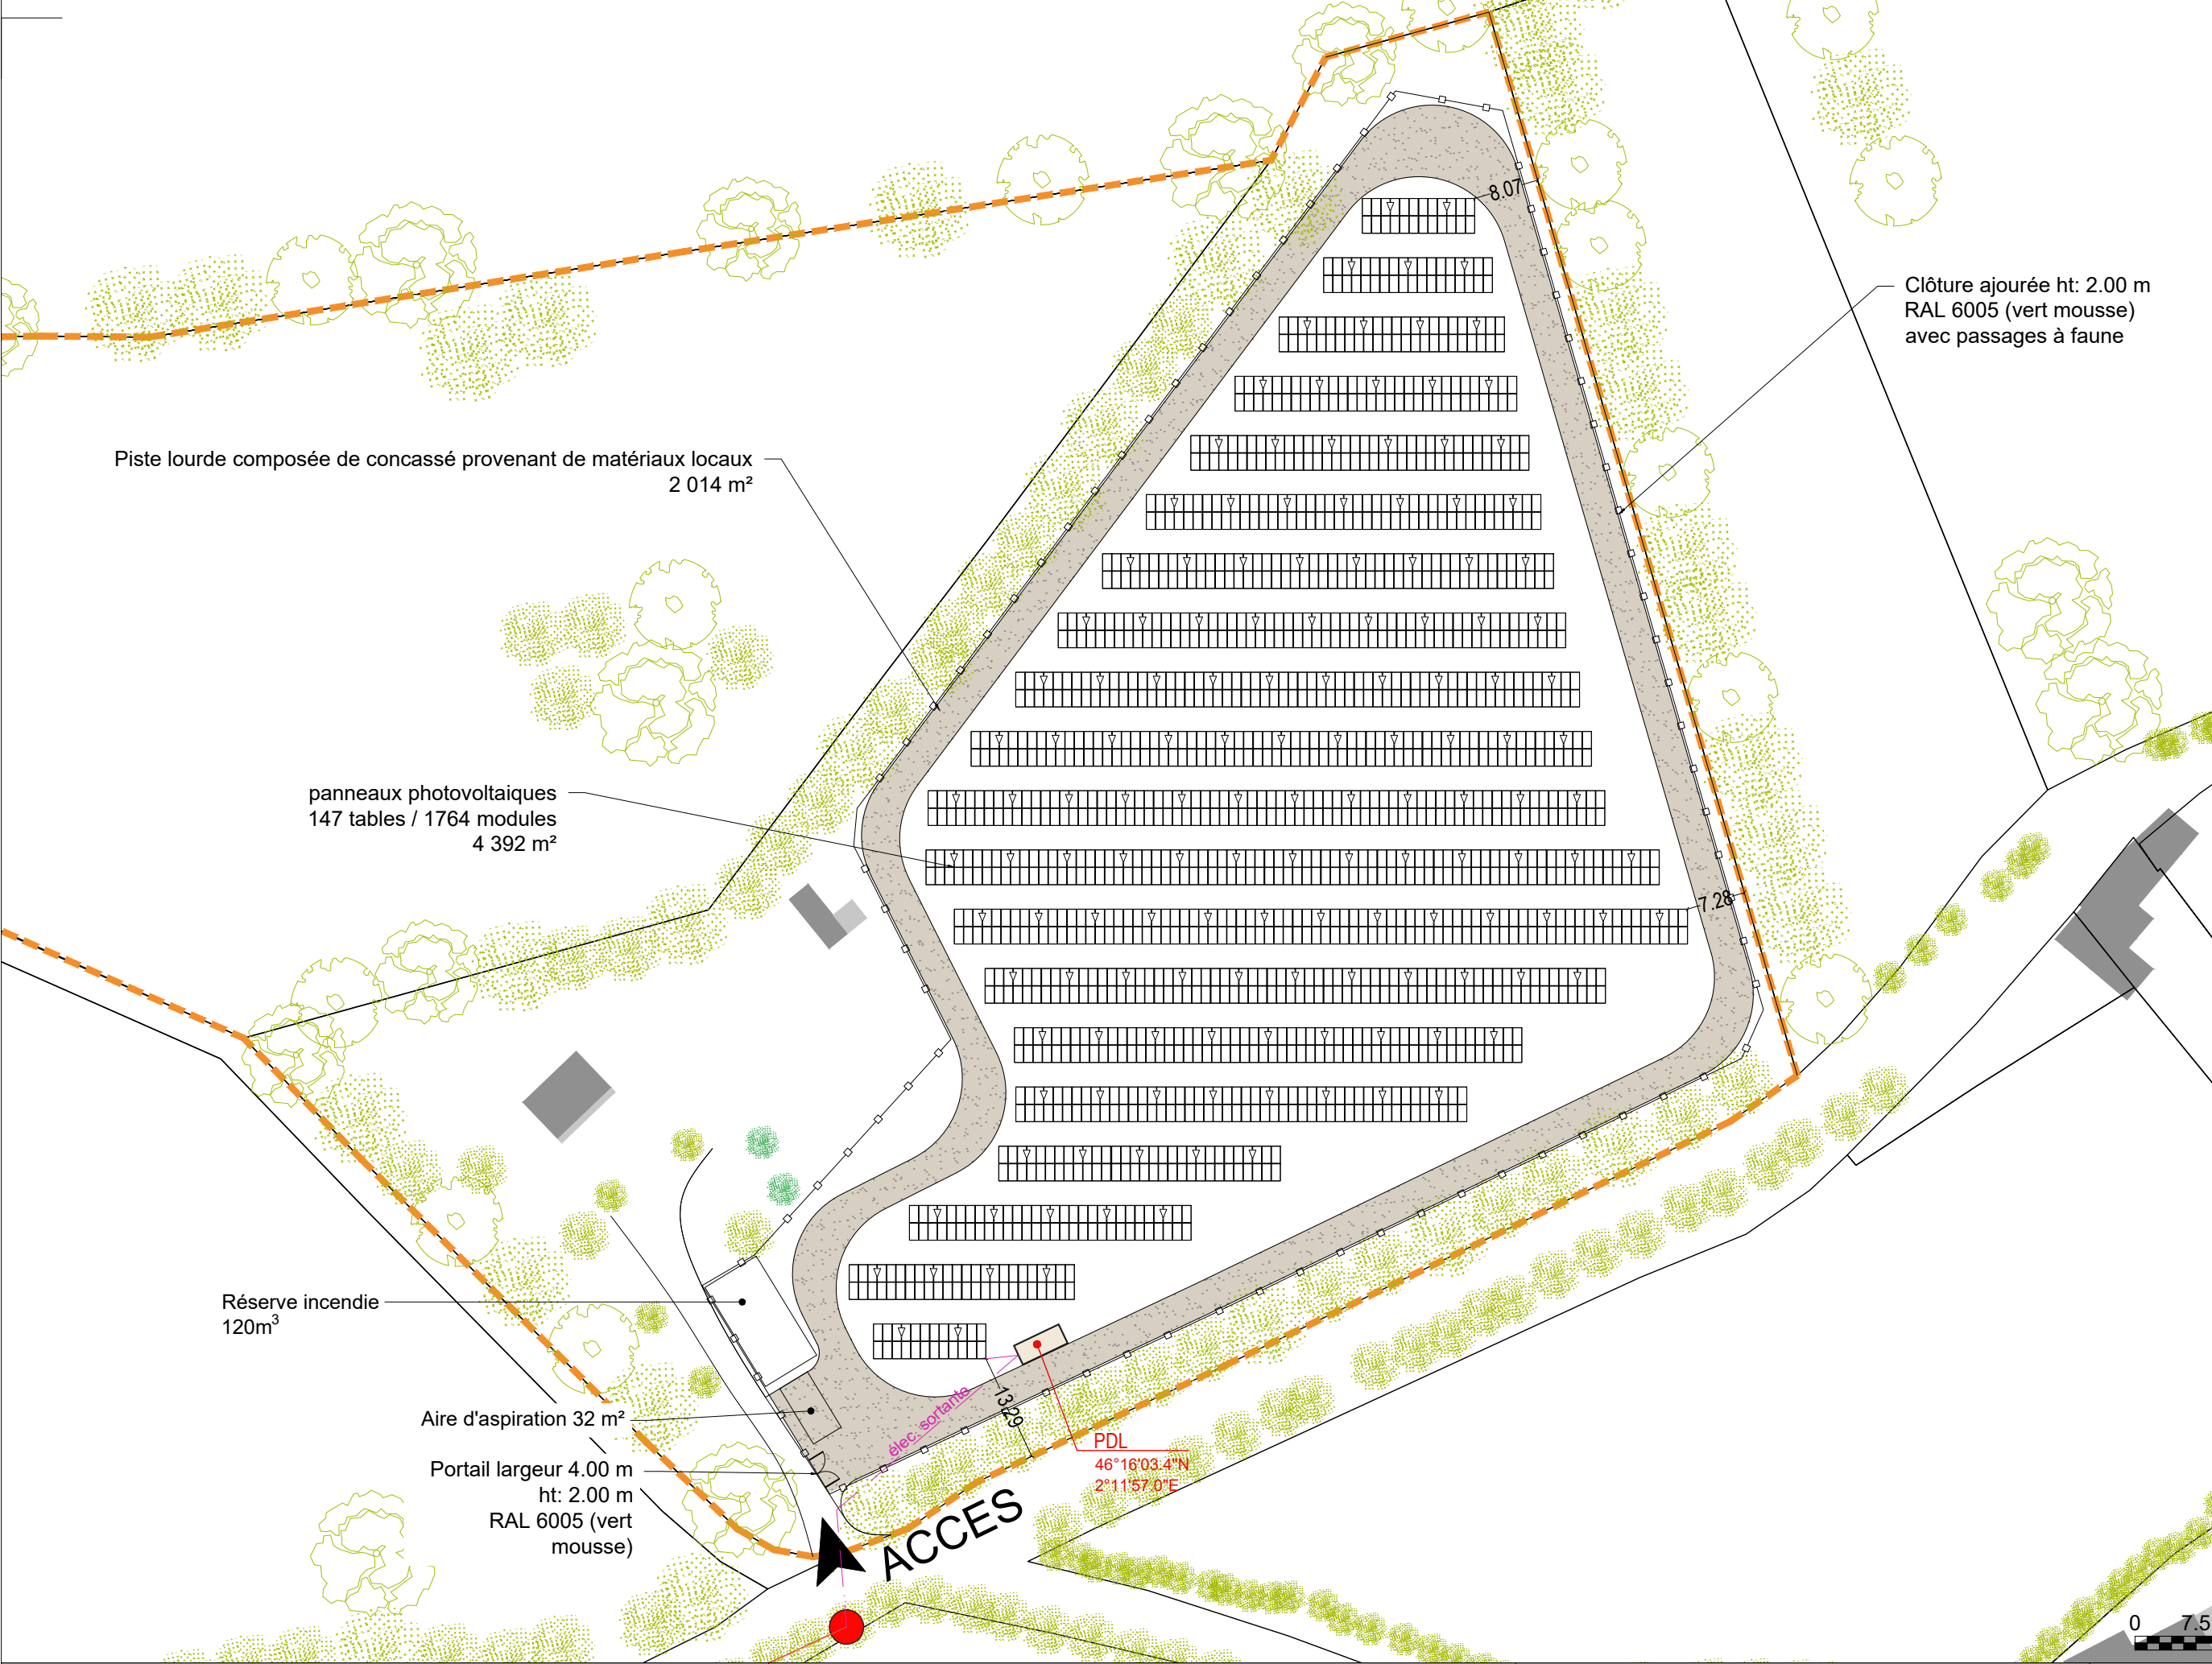

Légende

Végétations :

Existantes

A planter

Connexions aux réseaux :

élec. sortante

élec. entrante EDF

lignes élec. aériennes

eaux pluviales EP

eau potable AEP

eaux usées EU

Traitement des surfces :



terre battue

gravier

sable

bassin ou fossé de rétention / infiltration

panneau solaire

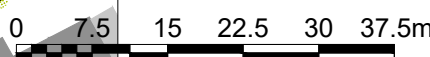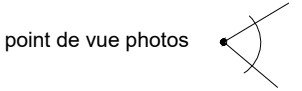

Maîtrise d'ouvrage :
M. Patrick MANEM
LA ROCHE
23 140 SAINT-SILVAIN-SOUS-TOULX

DEMANDE D'EXAMEN AU CAS PAR CAS
CONSTRUCTION D'UNE CENTRALE AU SOL PHOTOVOLTAÏQUE
RD 66-23 140 SAINT-SILVAIN-SOUS-TOULX

PLAN DE MASSE PROJET

24/10/2025 ANNEXE 5-2 1/750

Ce document n'est pas un plan d'exécution, il ne peut en aucun cas être utilisé pour réaliser la construction de l'ouvrage.

Emprise au sol totale: 4 392.46 m²
Nombre de tables: 147
Nombre de modules: 1 764
Puissance centrale: 1000 kWc

