


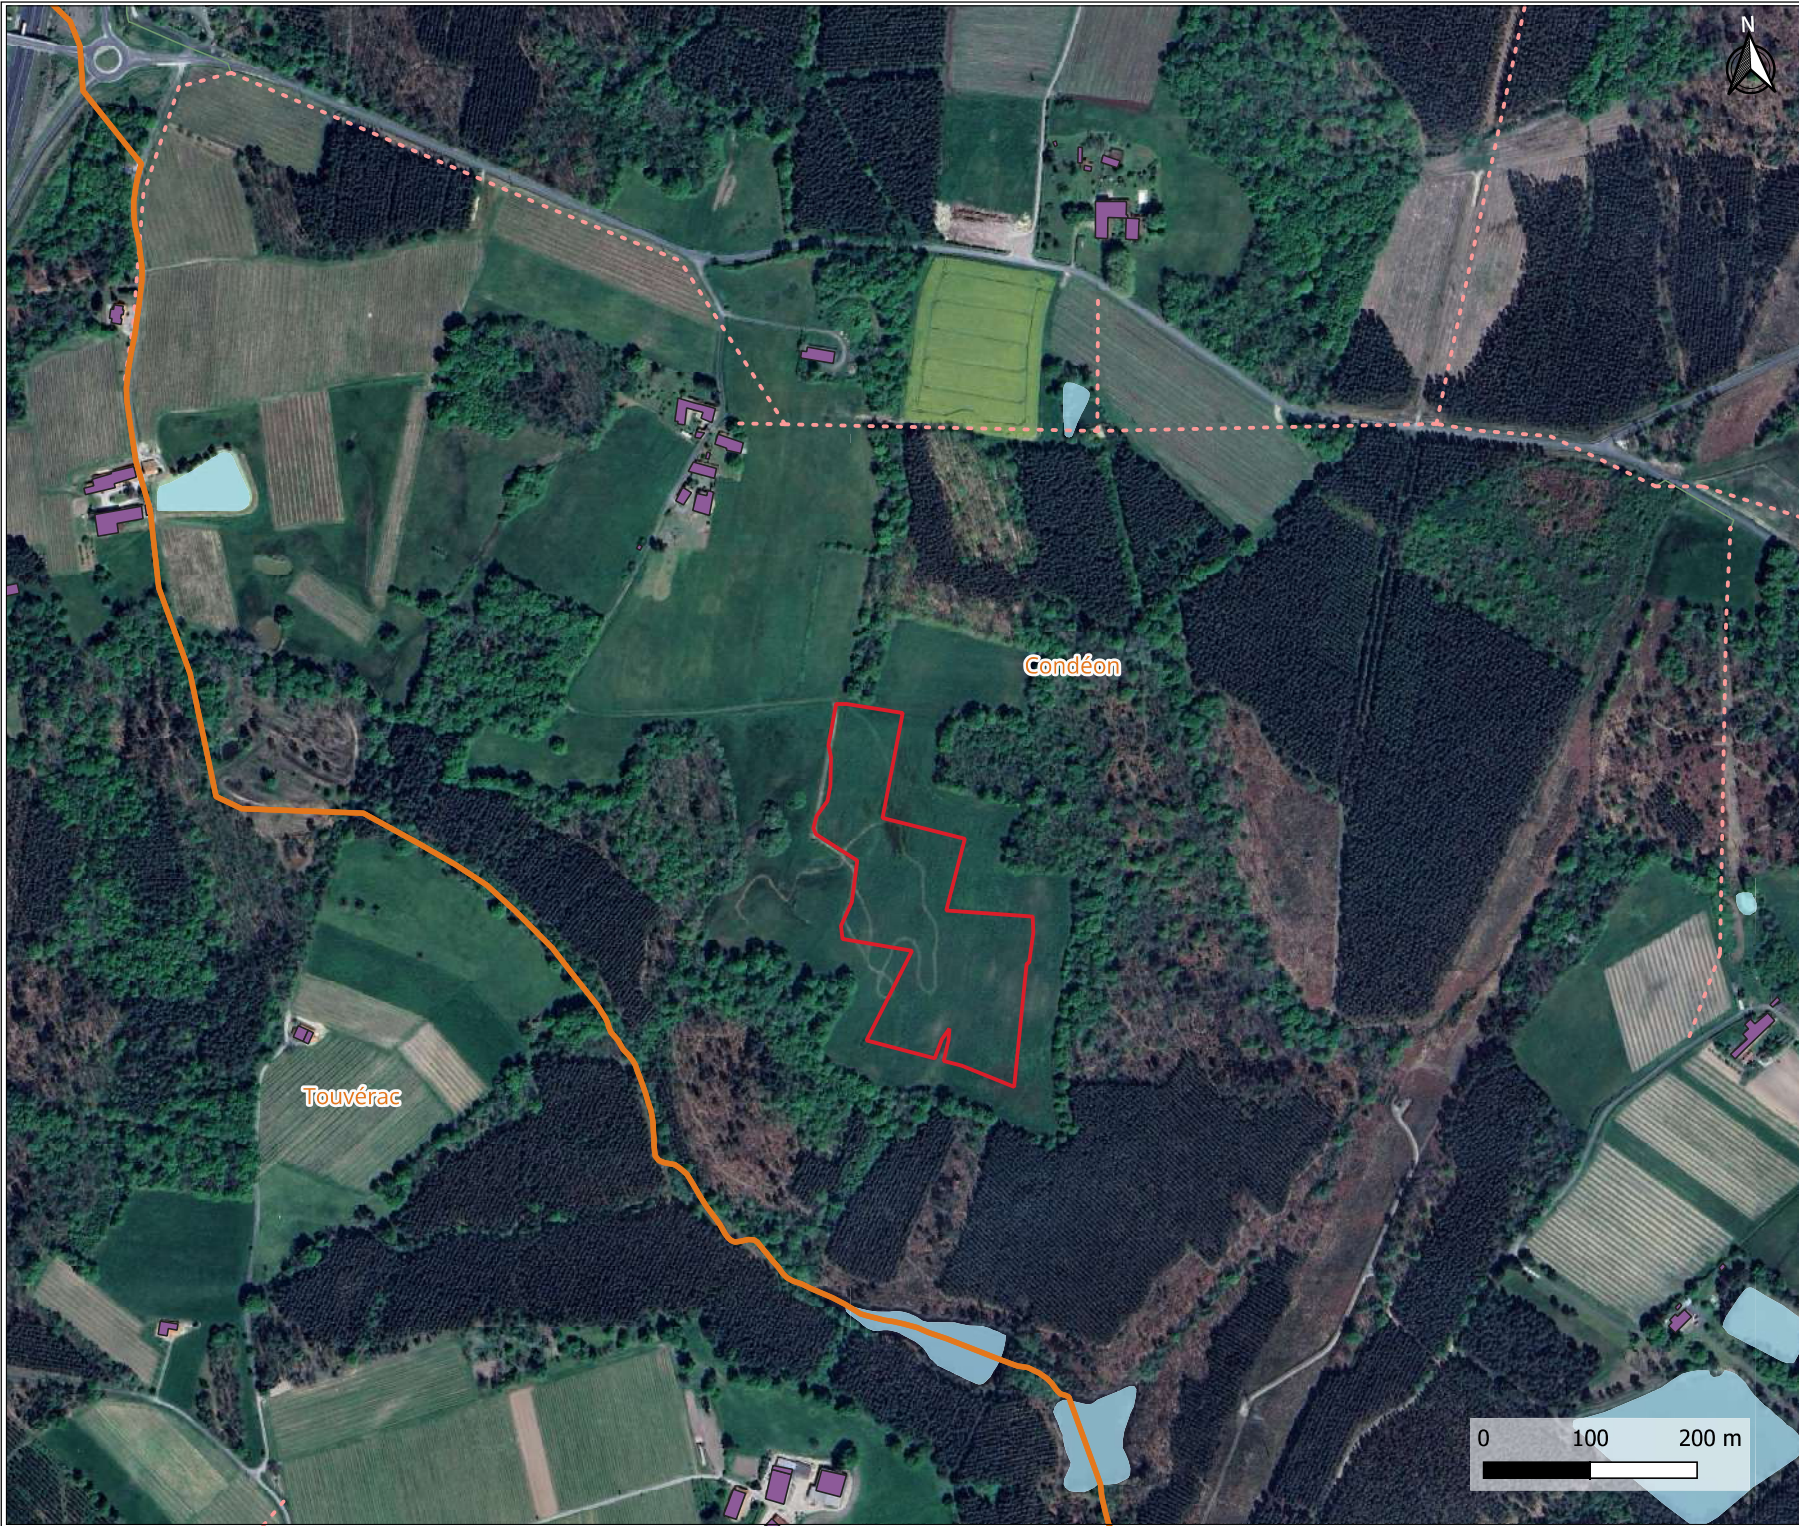

LÉGENDE

Projet

— Emprise du projet

Limites administratives

— Limites parcellaires

— Limites communales

Réseaux

- - Lignes électriques HTA aériennes

— Lignes électriques HTA souterraines

Occupation des sols

■ BD Topo - Bâtiments - Indifférentiés

■ BD Topo - Bâtiments industriels

■ BD Topo - Bâtiments remarquables

■ BD Topo - Hydrographie - Surface d'eau

Source fond IGN, Google Satellite

Version : 01 Coords : Lambert 93

Nom du projet

FAURIENS

Nom de la commune

Condéon

Nom du dessin

Annexe 6 : Plan de situation rapproché

2025-07-18 Auteur : MAU Échelle : 1: 5 000 Format : A3

 melvan
PRODUCTEUR ENR

Melvan
71 rue Carle Vernet
33800 Bordeaux