Docusign Envelope ID: C6A23934-3725-4976-9FAF-D1EC305EDF61

Les présents plans sont exclusivement destinés à l'obtention de l'autorisation administrative. Ils ne sont pas des plans d'exécution et ne peuvent en aucun cas servir à la réalisation de la construction.

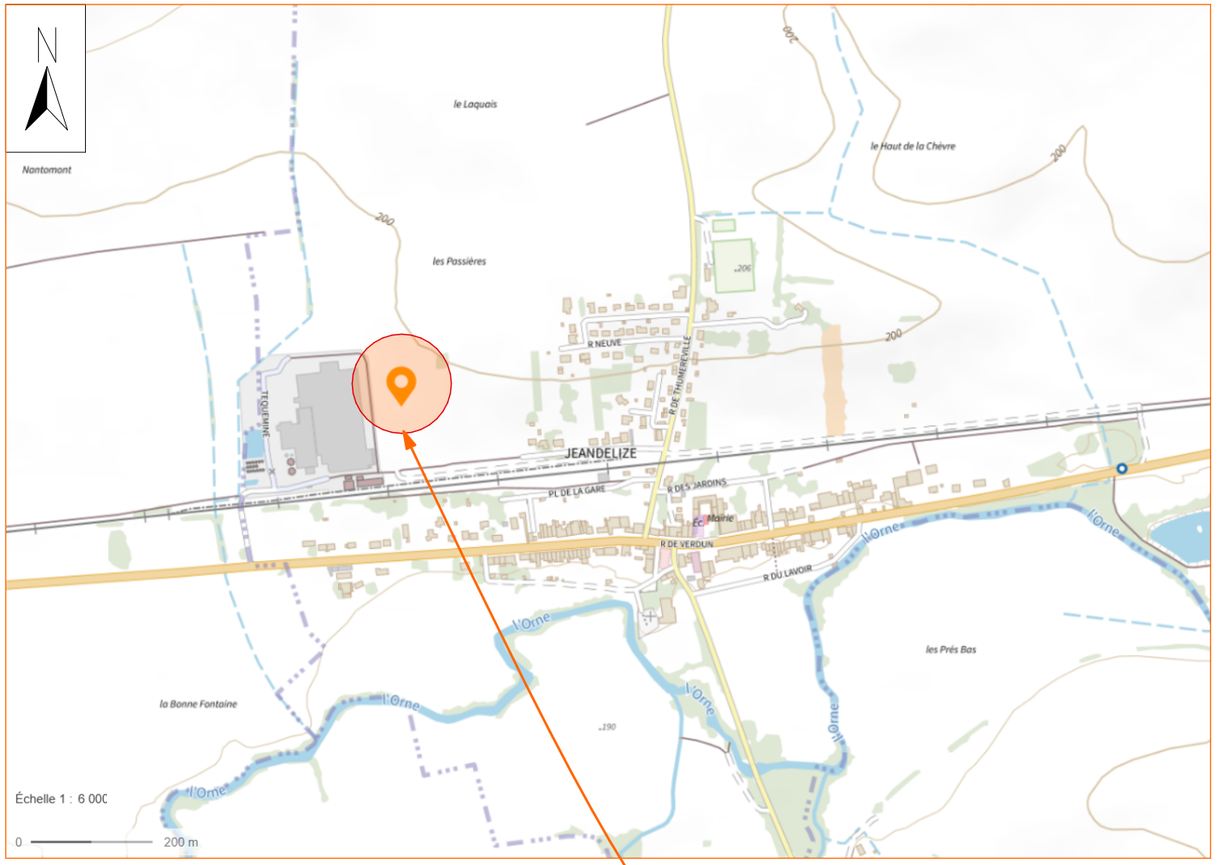

JEANDELIZE
Parcelle cadastrale
000 ZL 99
Total 13 500m²

LABESQUE TRESSERAS ARCHITECTURE
7 bis Rue du Dr Amand Papon
33210 - Langon
Tél : 05 56 63 01 05
Mail : agence@unarchidanslesbo.is
Siret : 882 278 120 00028

Labesque Tresseras Architecture
Siret 882 278 120 00028
7 Bis Rue du Dr Amand Papon - 33 210 LANGON
07 57 87 99 10 - contact@unarchidanslesbo.is

Signé par :
ERIC REISSE
A88D18465491468...

UN ARCHI DANS LES BOIS

Construction d'une micro-centrale photovoltaîque au sol
Lieu Dit Tequemine - 54 800 JEANDELIZE

SOLEIL DE L'AUBE
17 Chemin du Lavoir - 38 500 SAINT CASSIEN

Plan de situation : carte IGN et plan cadastral
Echelle : 1:1250

Date : 21/11/2025

Annexe
03.a

Docusign Envelope ID: C6A23934-3725-4976-9FAF-D1EC305EDF61

Les présents plans sont exclusivement destinés à l'obtention de l'autorisation administrative. Ils ne sont pas des plans d'exécution et ne peuvent en aucun cas servir à la réalisation de la construction.

LABESQUE TRESSERAS ARCHITECTURE
7 bis Rue du Dr Amand Papon
33210 - Langon
Tél : 05 56 63 01 05
Mail : agence@unarchidanslesbo.is
Siret : 882 278 120 00028

Labesque Tresseras Architecture
Siret 882 278 120 00028
7 Bis Rue du Dr Amand Papon - 33 210 LANGON
07 57 87 99 10 - contact@unarchidanslesbo.is

UN ARCHI DANS LES BOIS

Signé par :
ERIC REISSE
A88D18465491468...

Construction d'une micro-centrale photovoltaîque au sol
Lieu Dit Tequemine - 54 800 JEANDELIZE

SOLEIL DE L'AUBE
17 Chemin du Lavoir - 38 500 SAINT CASSIEN

Plan de situation (vue aérienne)

Date : 21/11/2025

Annexe
03.b