

PROJET DE PARC PHOTOVOLTAIQUE DE MENDE

PERMIS DE CONSTRUIRE

Numéro de dossier : 2024-51	Indice :	Date : Décembre 2024
-----------------------------	----------	----------------------

MAITRE D'OUVRAGE :

Environnement Massif Central



ARCHITECTE : HSB ARCHITECTURE
16 Avenue Georges Clémenceau
48000 MENDE
Tél : 04.66.47.68.76
Mail : hsb@hsbarchitecture.fr

MAÎTRE D'OUVRAGE
EMC 48

COMMUNE DE
MENDE


PC5-2
Container de stockage d'énergie

Section:AL
Parcelles 88; 89; 91; 92; 202 205; 277; 278

PHASE	N°	INDICE
PC	01	A
DATE	ECHELLE	
16.01.24	1:60	


INDICE	DATE	MODIFICATIONS	DESSIN
A	16.01.24	Création	GD

Ce projet est soutenu par le
fond Subvention France
Nation Verte

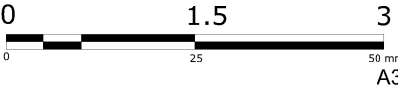


Façade avant

couleur : blanc pur (RAL 9010)

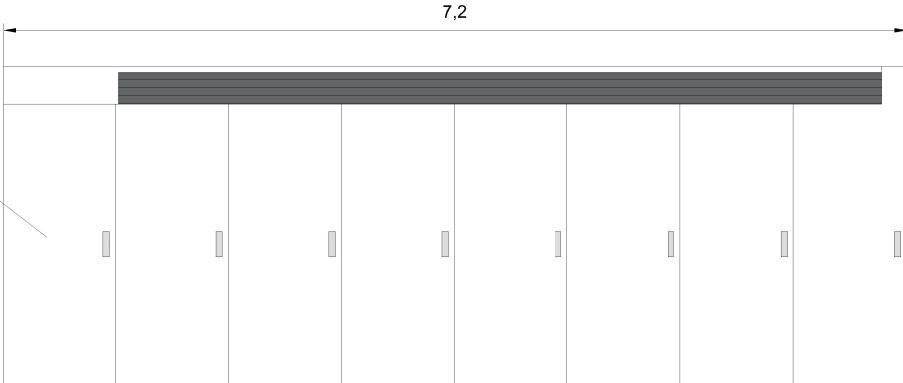


Façade gauche

couleur : blanc pur (RAL 9010)

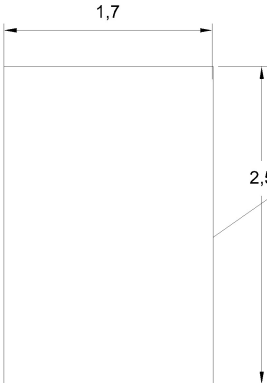


Façade arriere

couleur : blanc pur (RAL 9010)

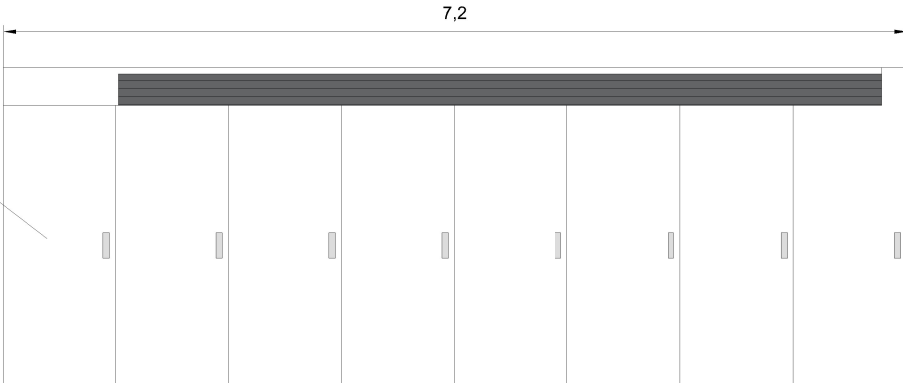



Façade droite

couleur : blanc pur (RAL 9010)

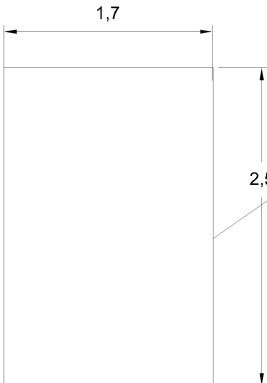


Toiture

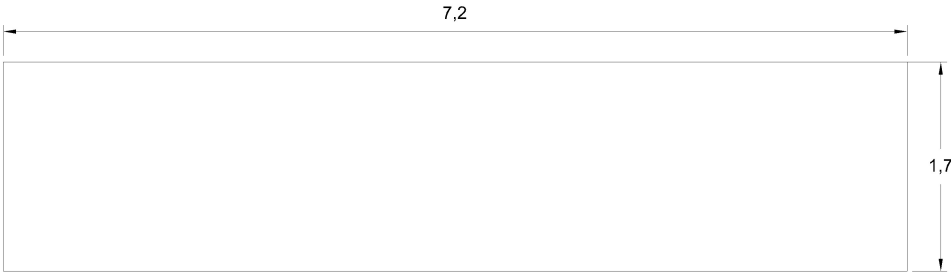

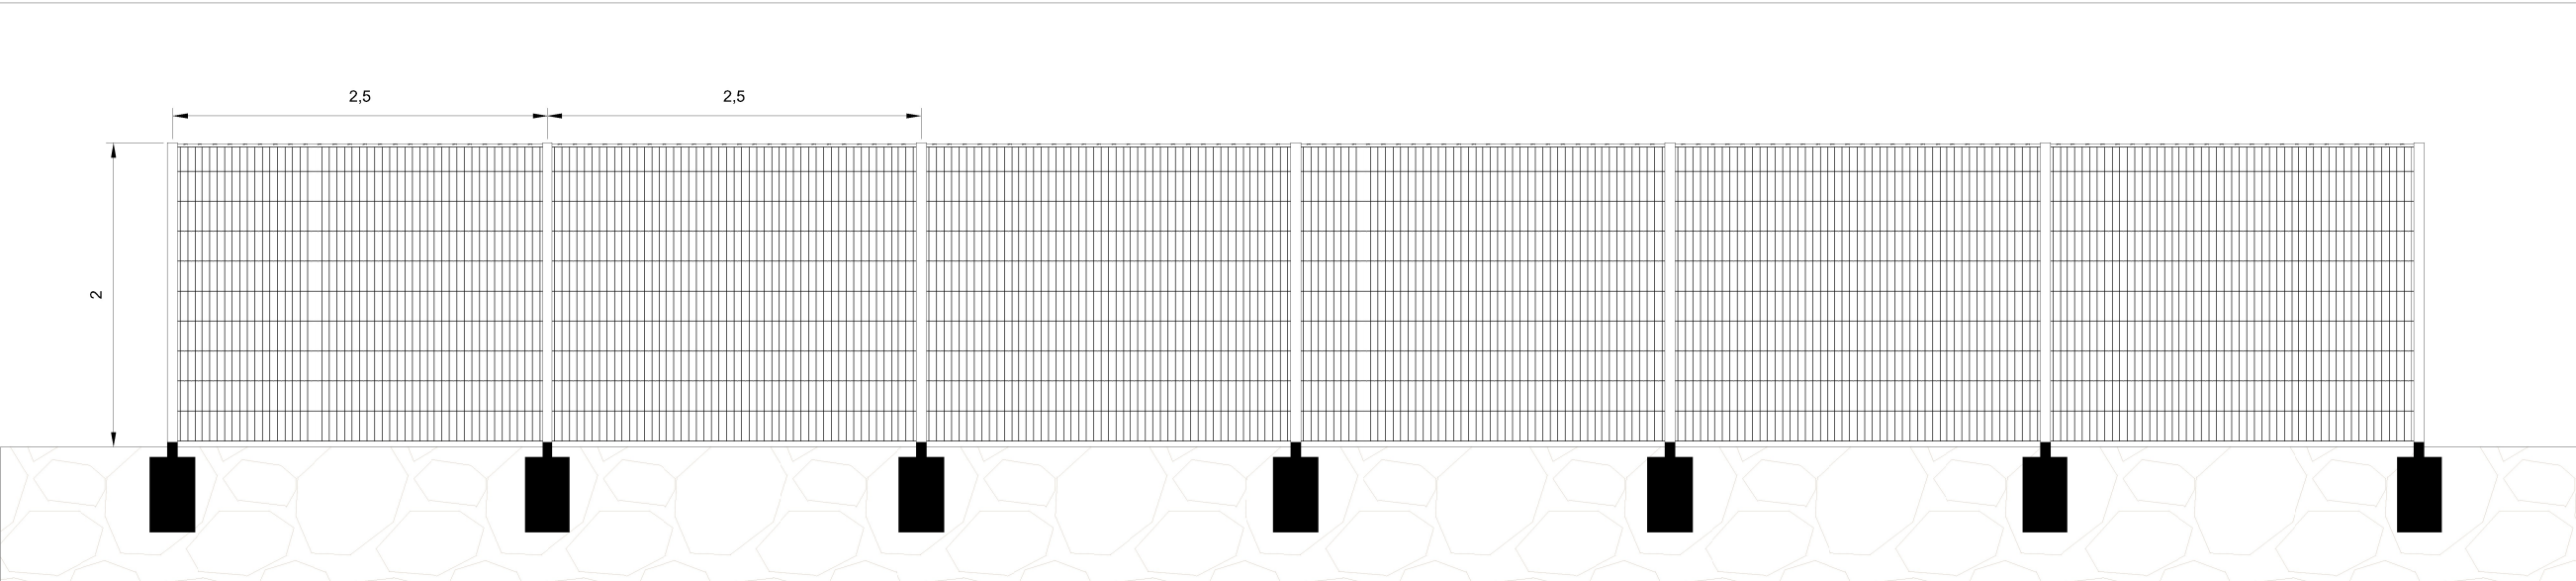


Vue de face: clôture fils acier soudés et poteaux de support
Matériau: acier galvanisé thermolaqués
Couleur: acier brut (gris)


Vue de face

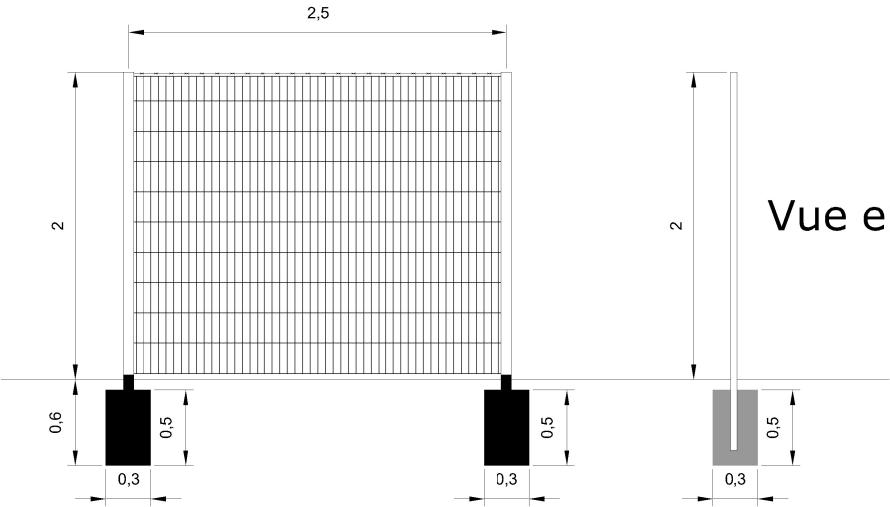

Vue en coupe

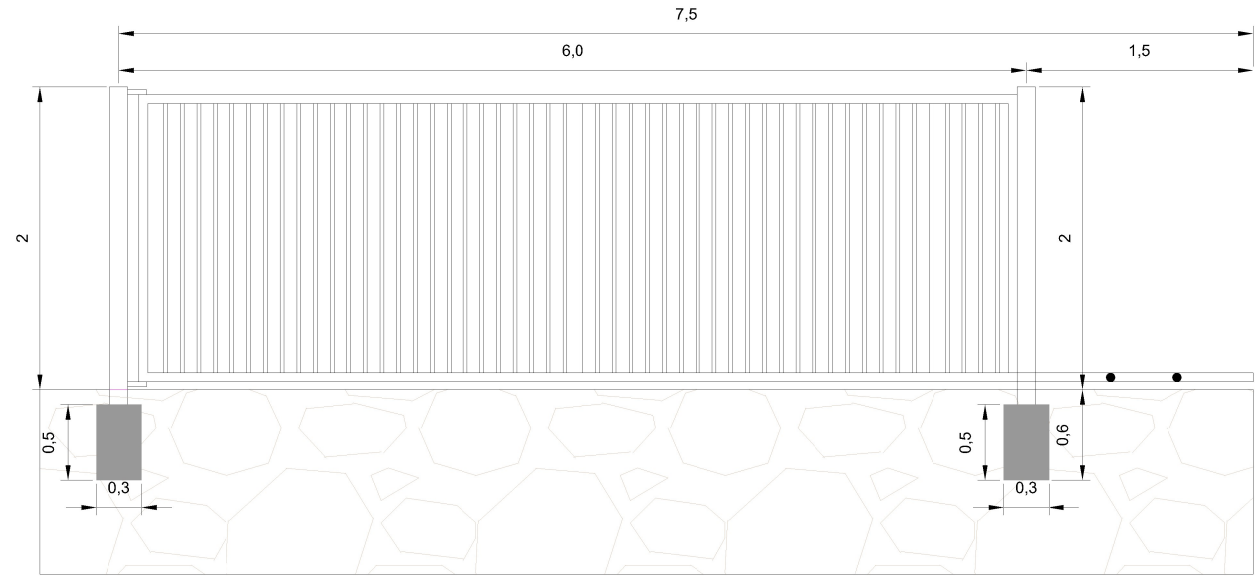

Vue de face

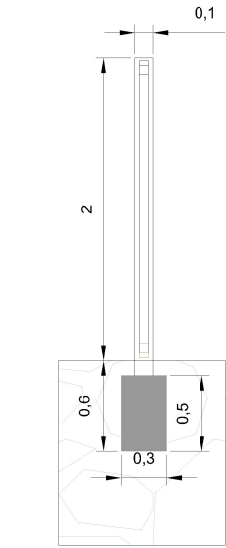

Vue en coupe

Vue de face: portail coulissant avec poteaux scellés dans plots béton
Matériau: acier galvanisé thermolaqué
Couleur : acier brut (gris)

Portail et Cloture existante

MAÎTRE D'OUVRAGE
EMC 48

COMMUNE DE
MENDE

PC5-4
Clôture périphérique

Section:AL
Parcelles 88; 89; 91; 92; 202 205; 277; 278

PHASE	N°	INDICE
PC	01	A

DATE	ECHELLE	
16.01.24	1:50	

INDICE	DATE	MODIFICATIONS	DESSIN
A	16.01.24	Création	GD

Ce projet est soutenu par le
fond Subvention France
Nation Verte

