

PROJET DE PARC PHOTOVOLTAIQUE DE MENDE

PERMIS DE CONSTRUIRE

Numéro de dossier : 2024-51	Indice :	Date : Décembre 2024
-----------------------------	----------	----------------------


MAITRE D'OUVRAGE :

Environnement Massif Central




ARCHITECTE : HSB ARCHITECTURE
16 Avenue Georges Clémenceau
48000 MENDE
Tél : 04.66.47.68.76
Mail : hsb@hsbarchitecture.fr


Vue en coupe

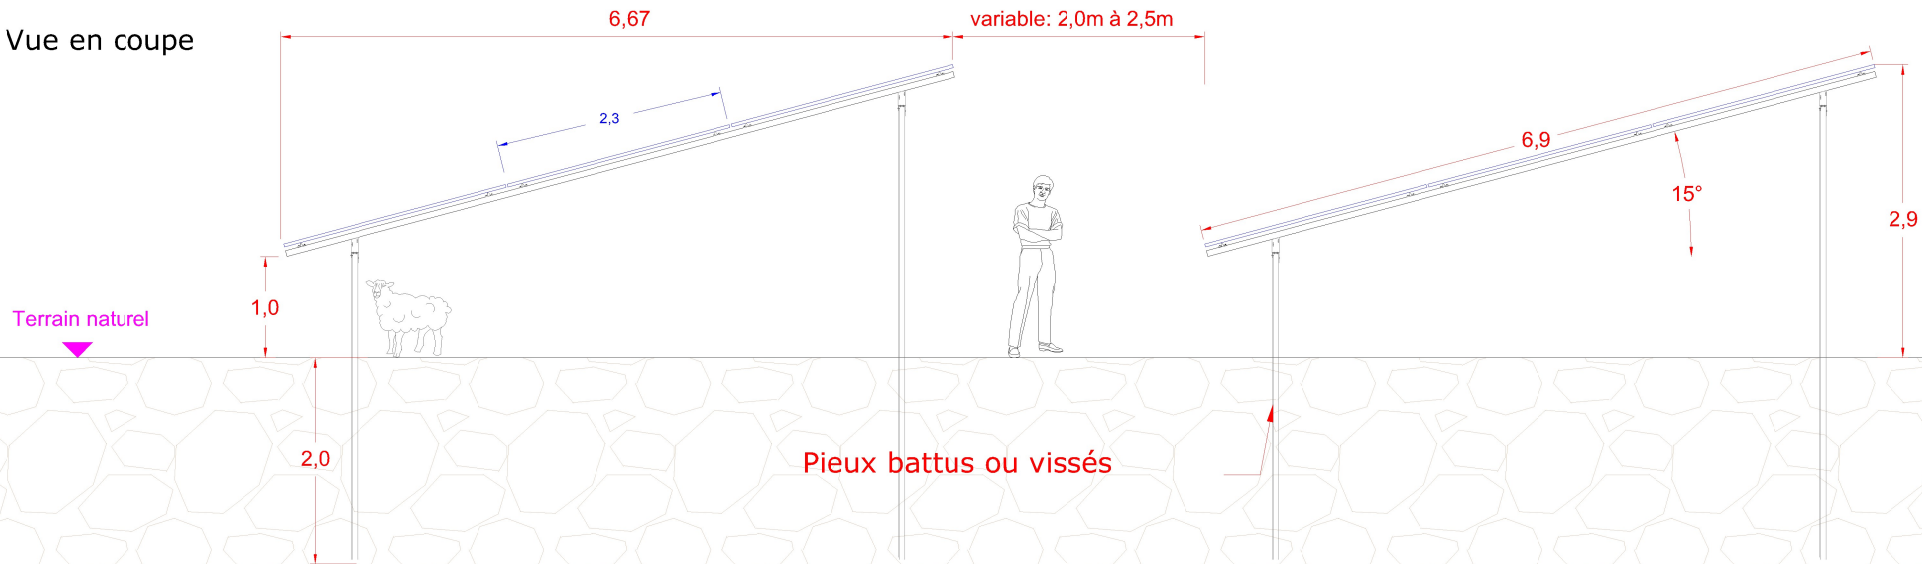

Vue avant

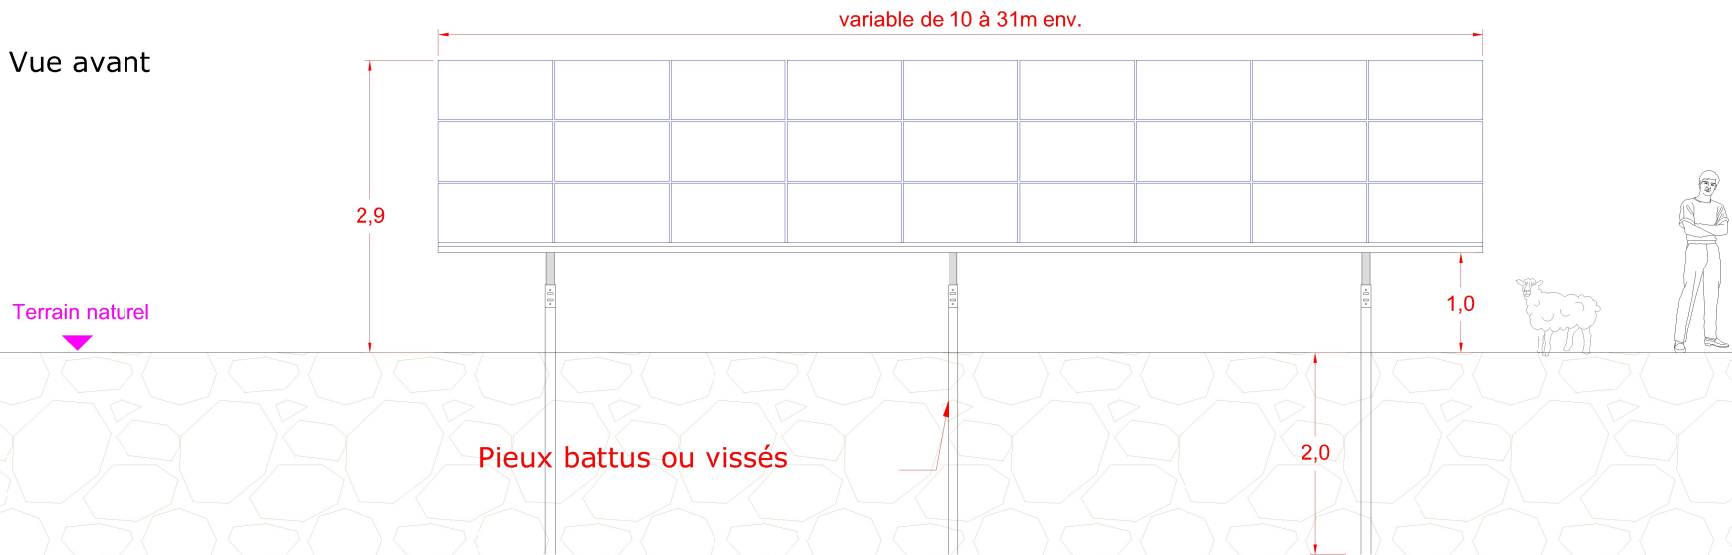

Vue arrière

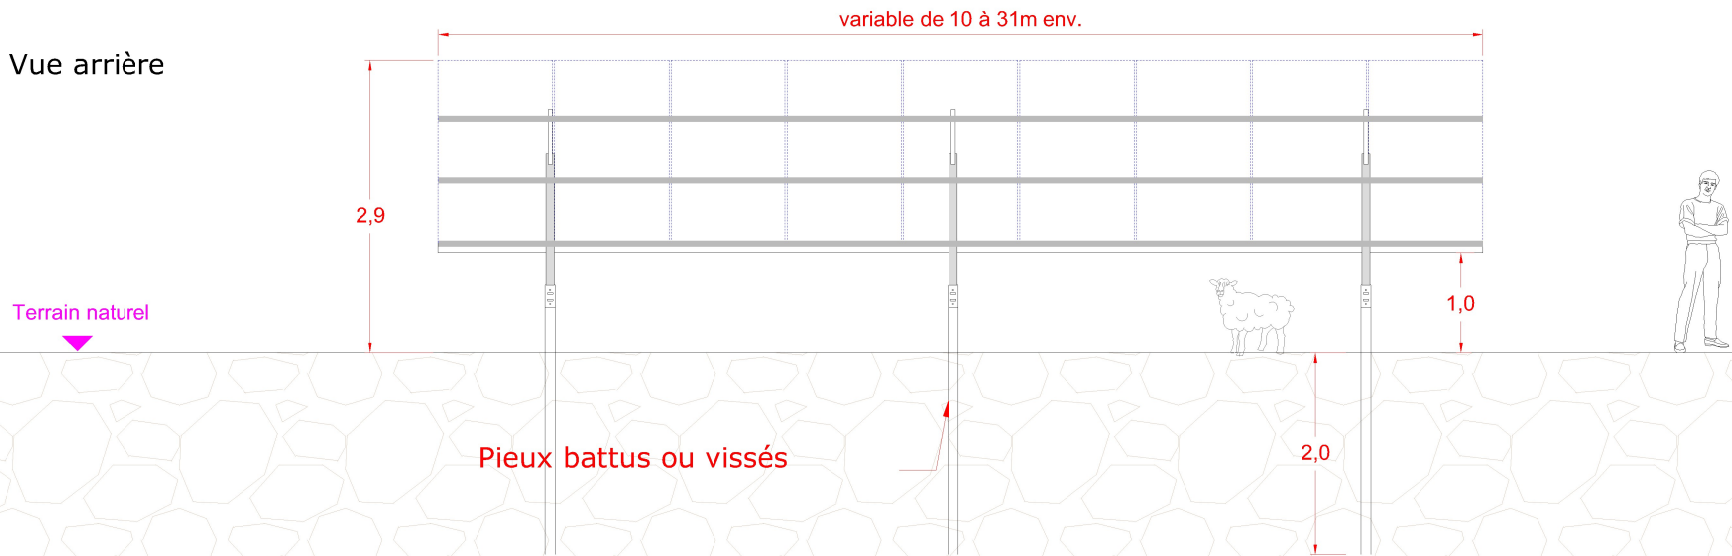

Aveil

6 chemin des mères
48000 Mende
Tel : 06 79 25 01 91

MAÎTRE D'OUVRAGE
EMC 48

COMMUNE DE
MENDE

PC5-3
Tables de modules photovoltaïques

Section:AL
Parcelles 88; 89; 91; 92; 202 205; 277; 278

PHASE
PC

N°
01

INDICE
A

DATE
16.01.24

ECHELLE
1:75

INDICE	DATE	MODIFICATIONS	DESSIN
A	16.01.24	Création	GD

Ce projet est soutenu par le
fond Subvention France
Nation Verte

