

PROJET DE PARC PHOTOVOLTAIQUE DE MENDE

PERMIS DE CONSTRUIRE

Numéro de dossier : 2024-51	Indice :	Date : Décembre 2024
-----------------------------	----------	----------------------


MAITRE D'OUVRAGE :

Environnement Massif Central




ARCHITECTE : HSB ARCHITECTURE
16 Avenue Georges Clémenceau
48000 MENDE
Tél : 04.66.47.68.76
Mail : hsb@hsbarchitecture.fr


Vue en coupe: A-A'

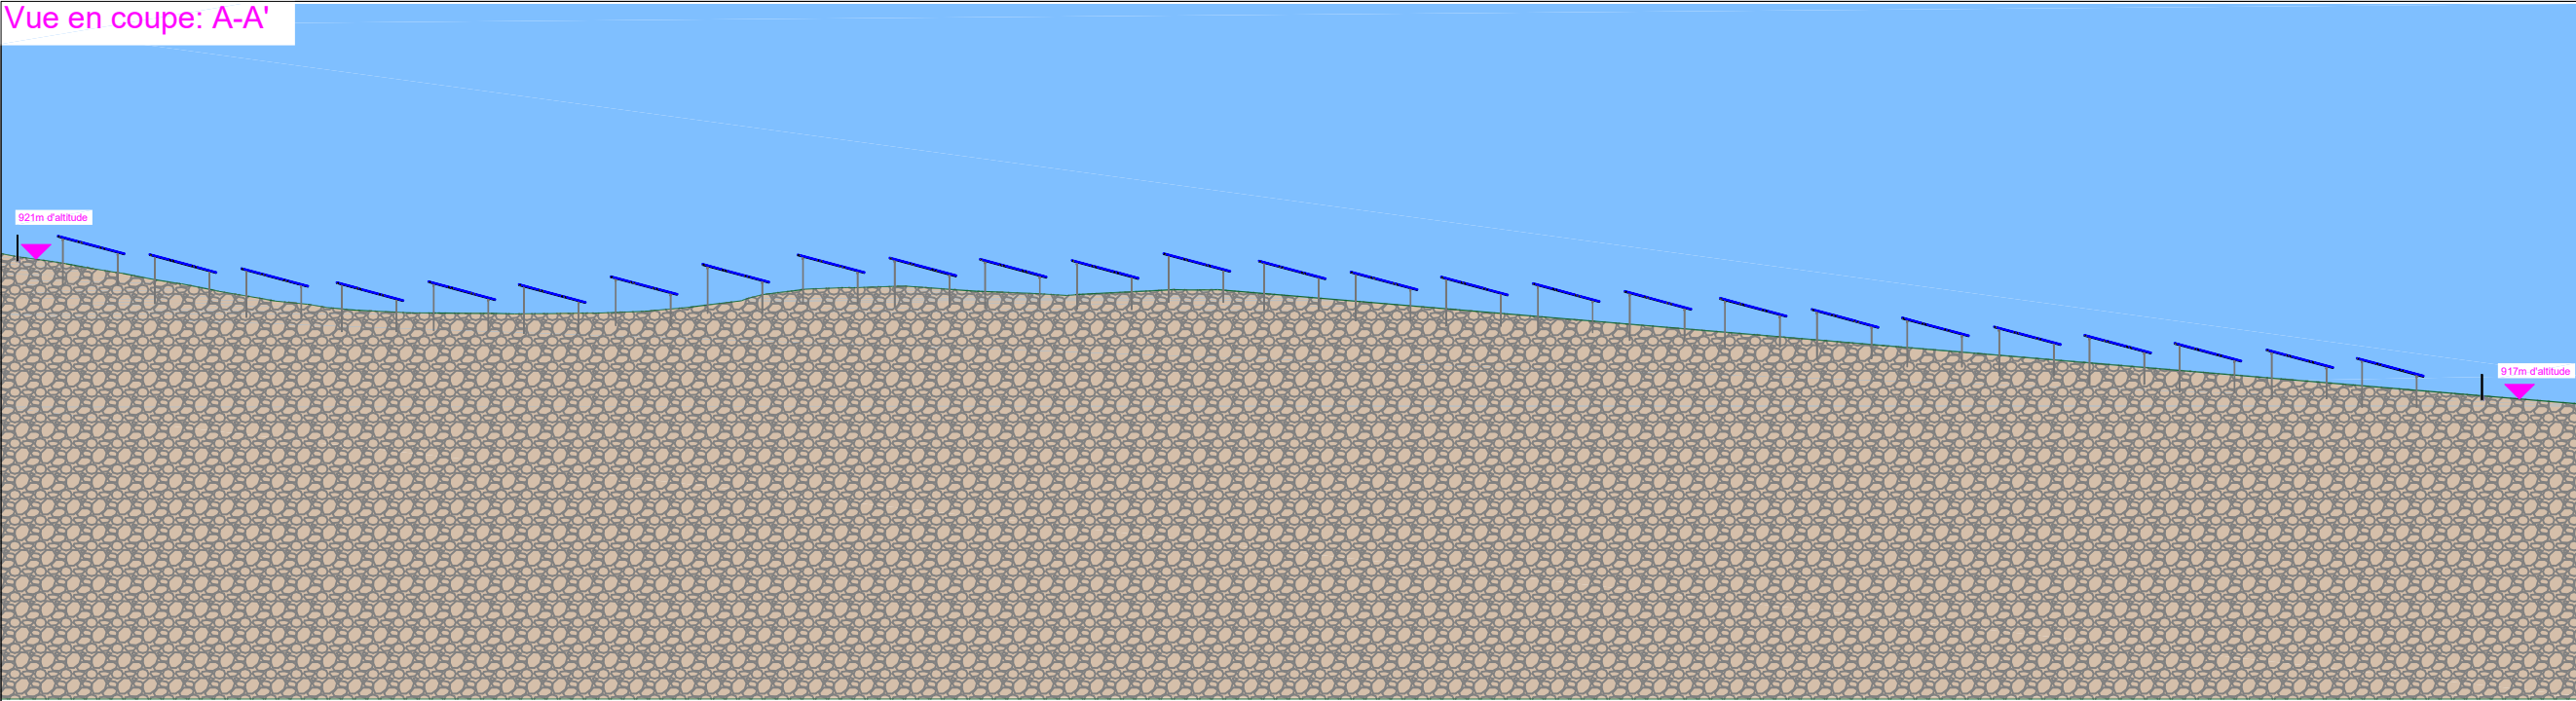

Vue en coupe: B-B'

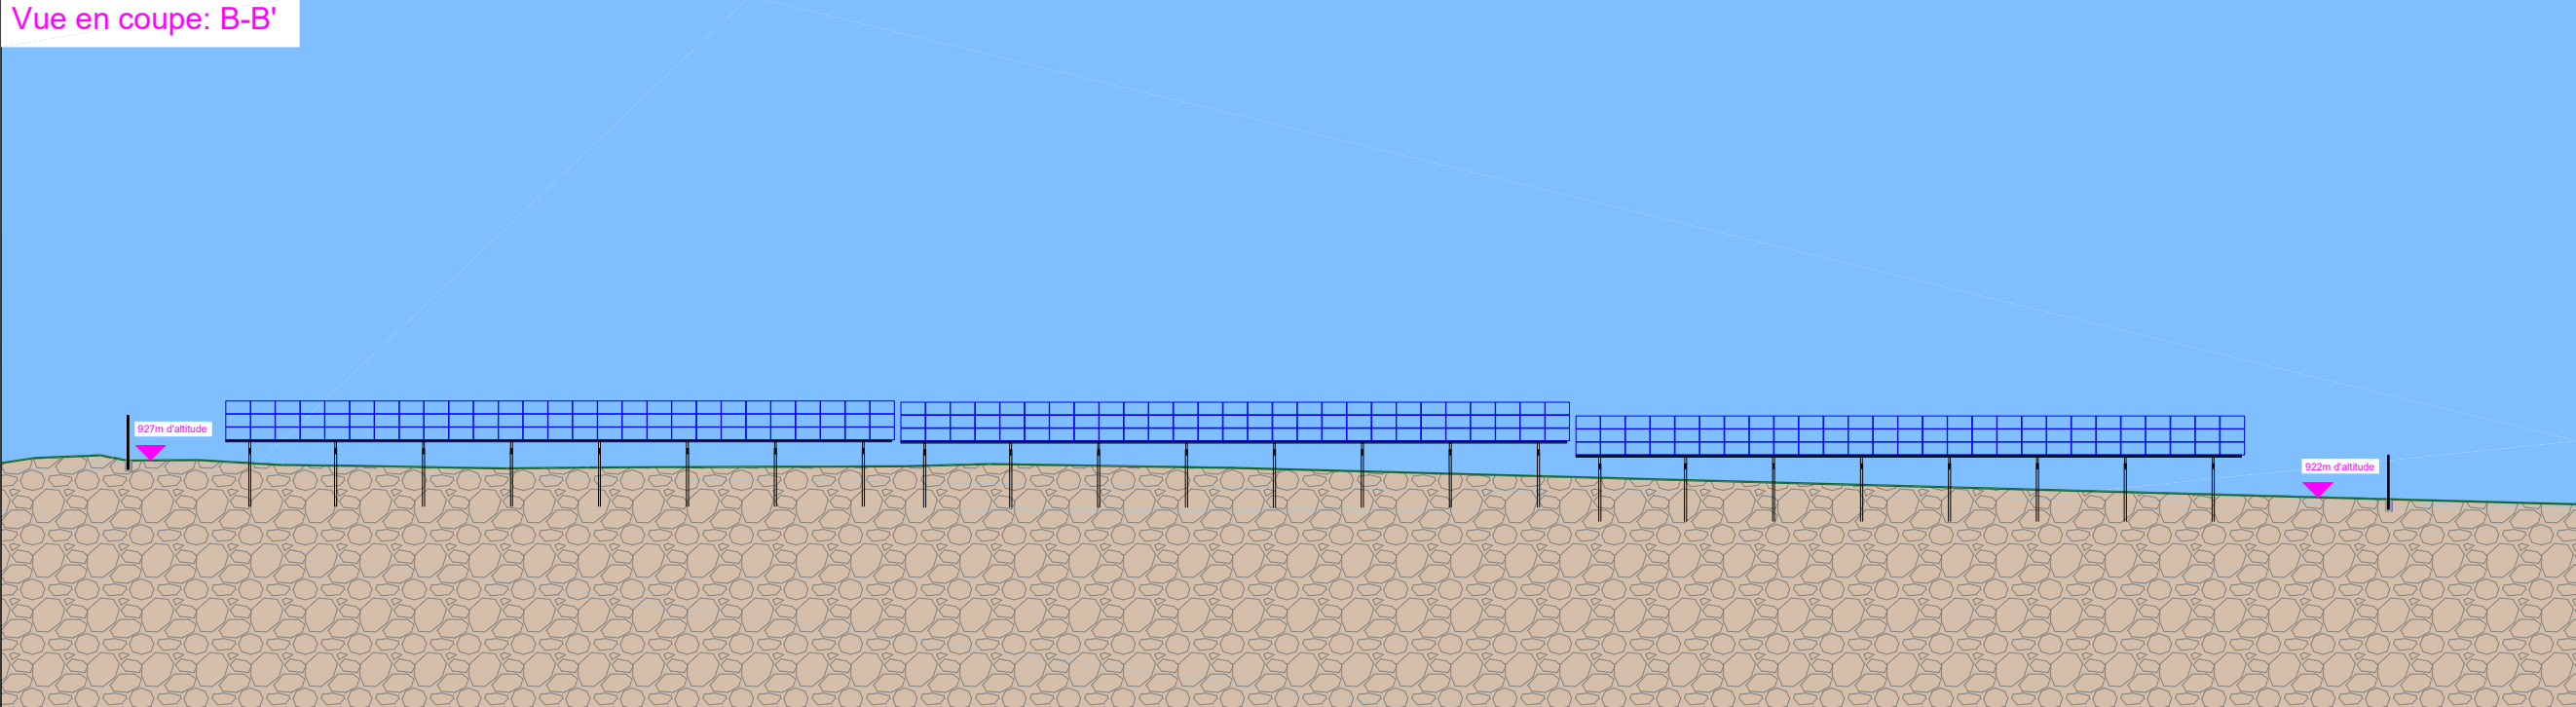

Vue en coupe: C-C'

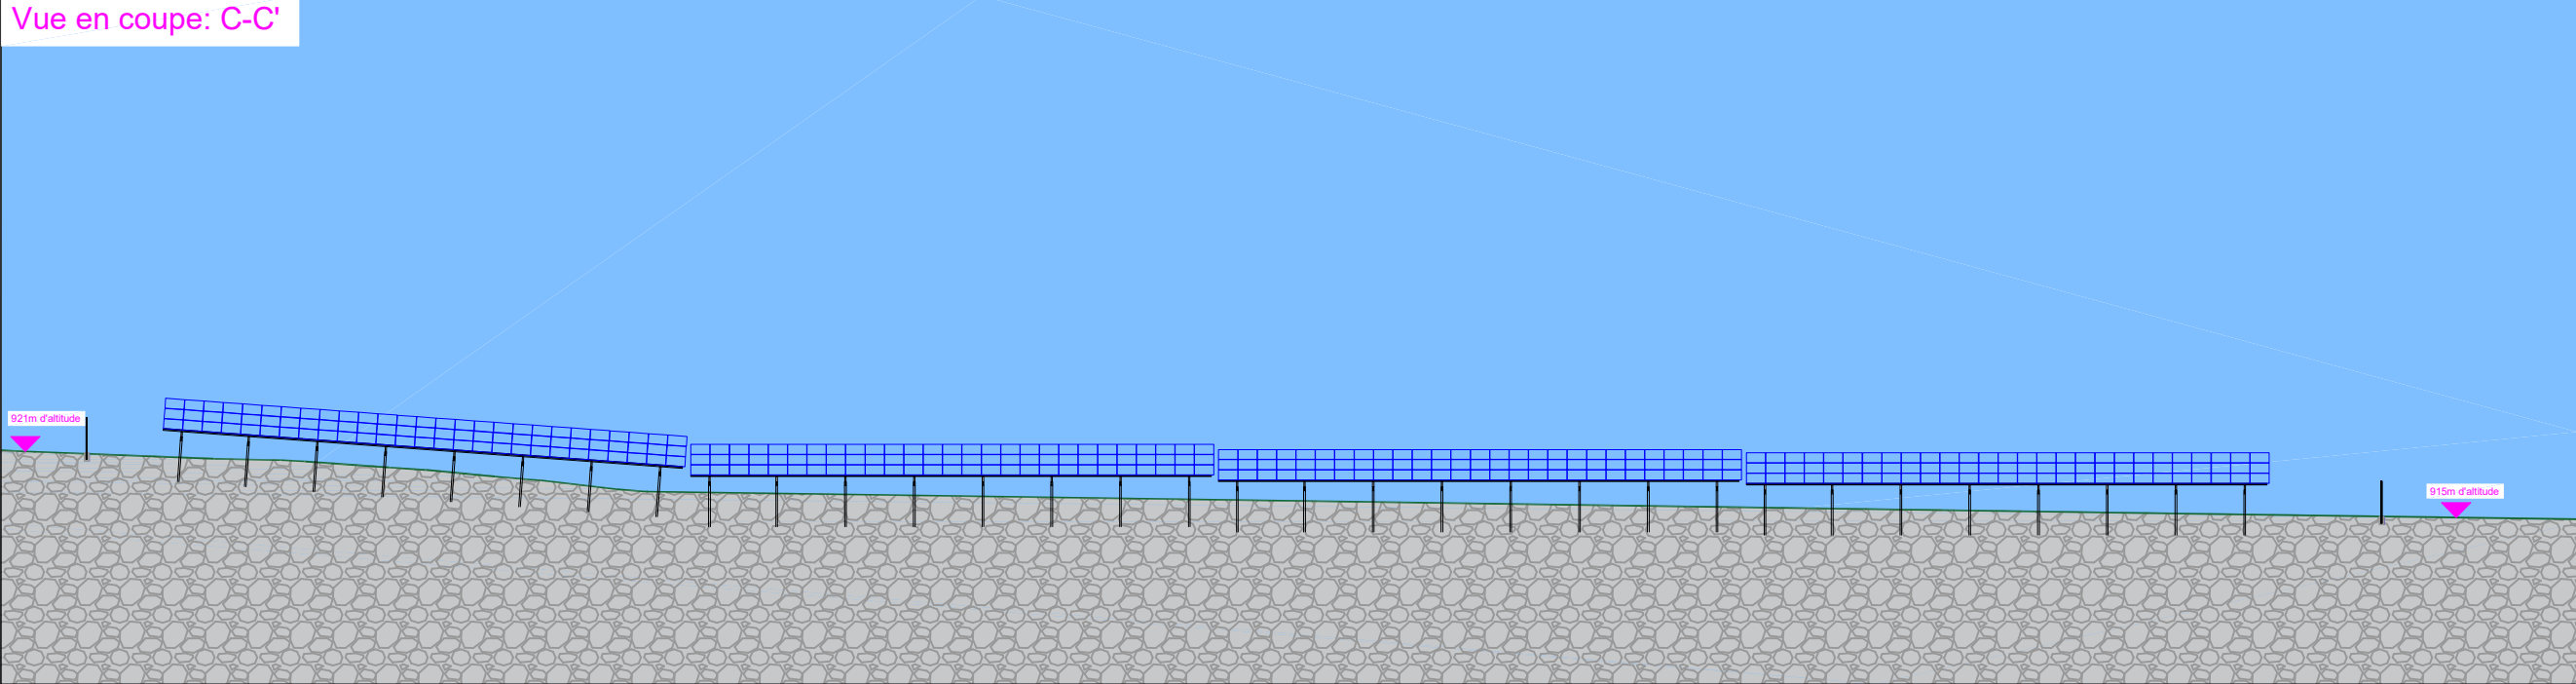

PHASE	N°	INDICE
PC	01	A
DATE	ECHELLE	
05.03.24	variable	

INDICE	DATE	MODIFICATIONS	DESSIN
A	05.03.24	Création	GUD
B			
C			

- Panneaux photovoltaïques
- Clôture
- Portails

