





PLAN DE REPERAGE

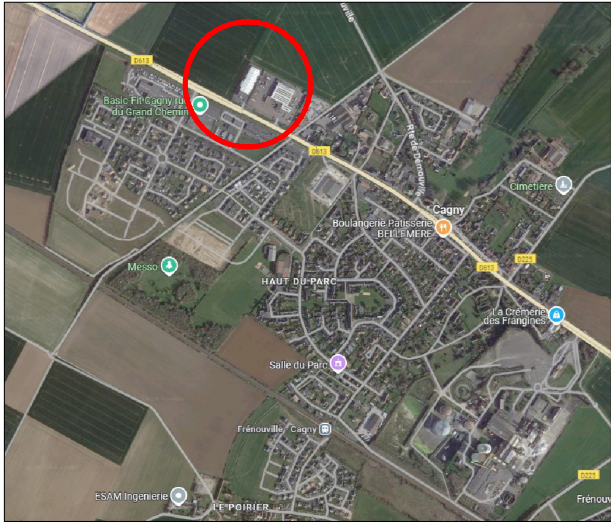

VUE AERIEENNE DE CAGNY



VUE AERIEENNE DU SITE

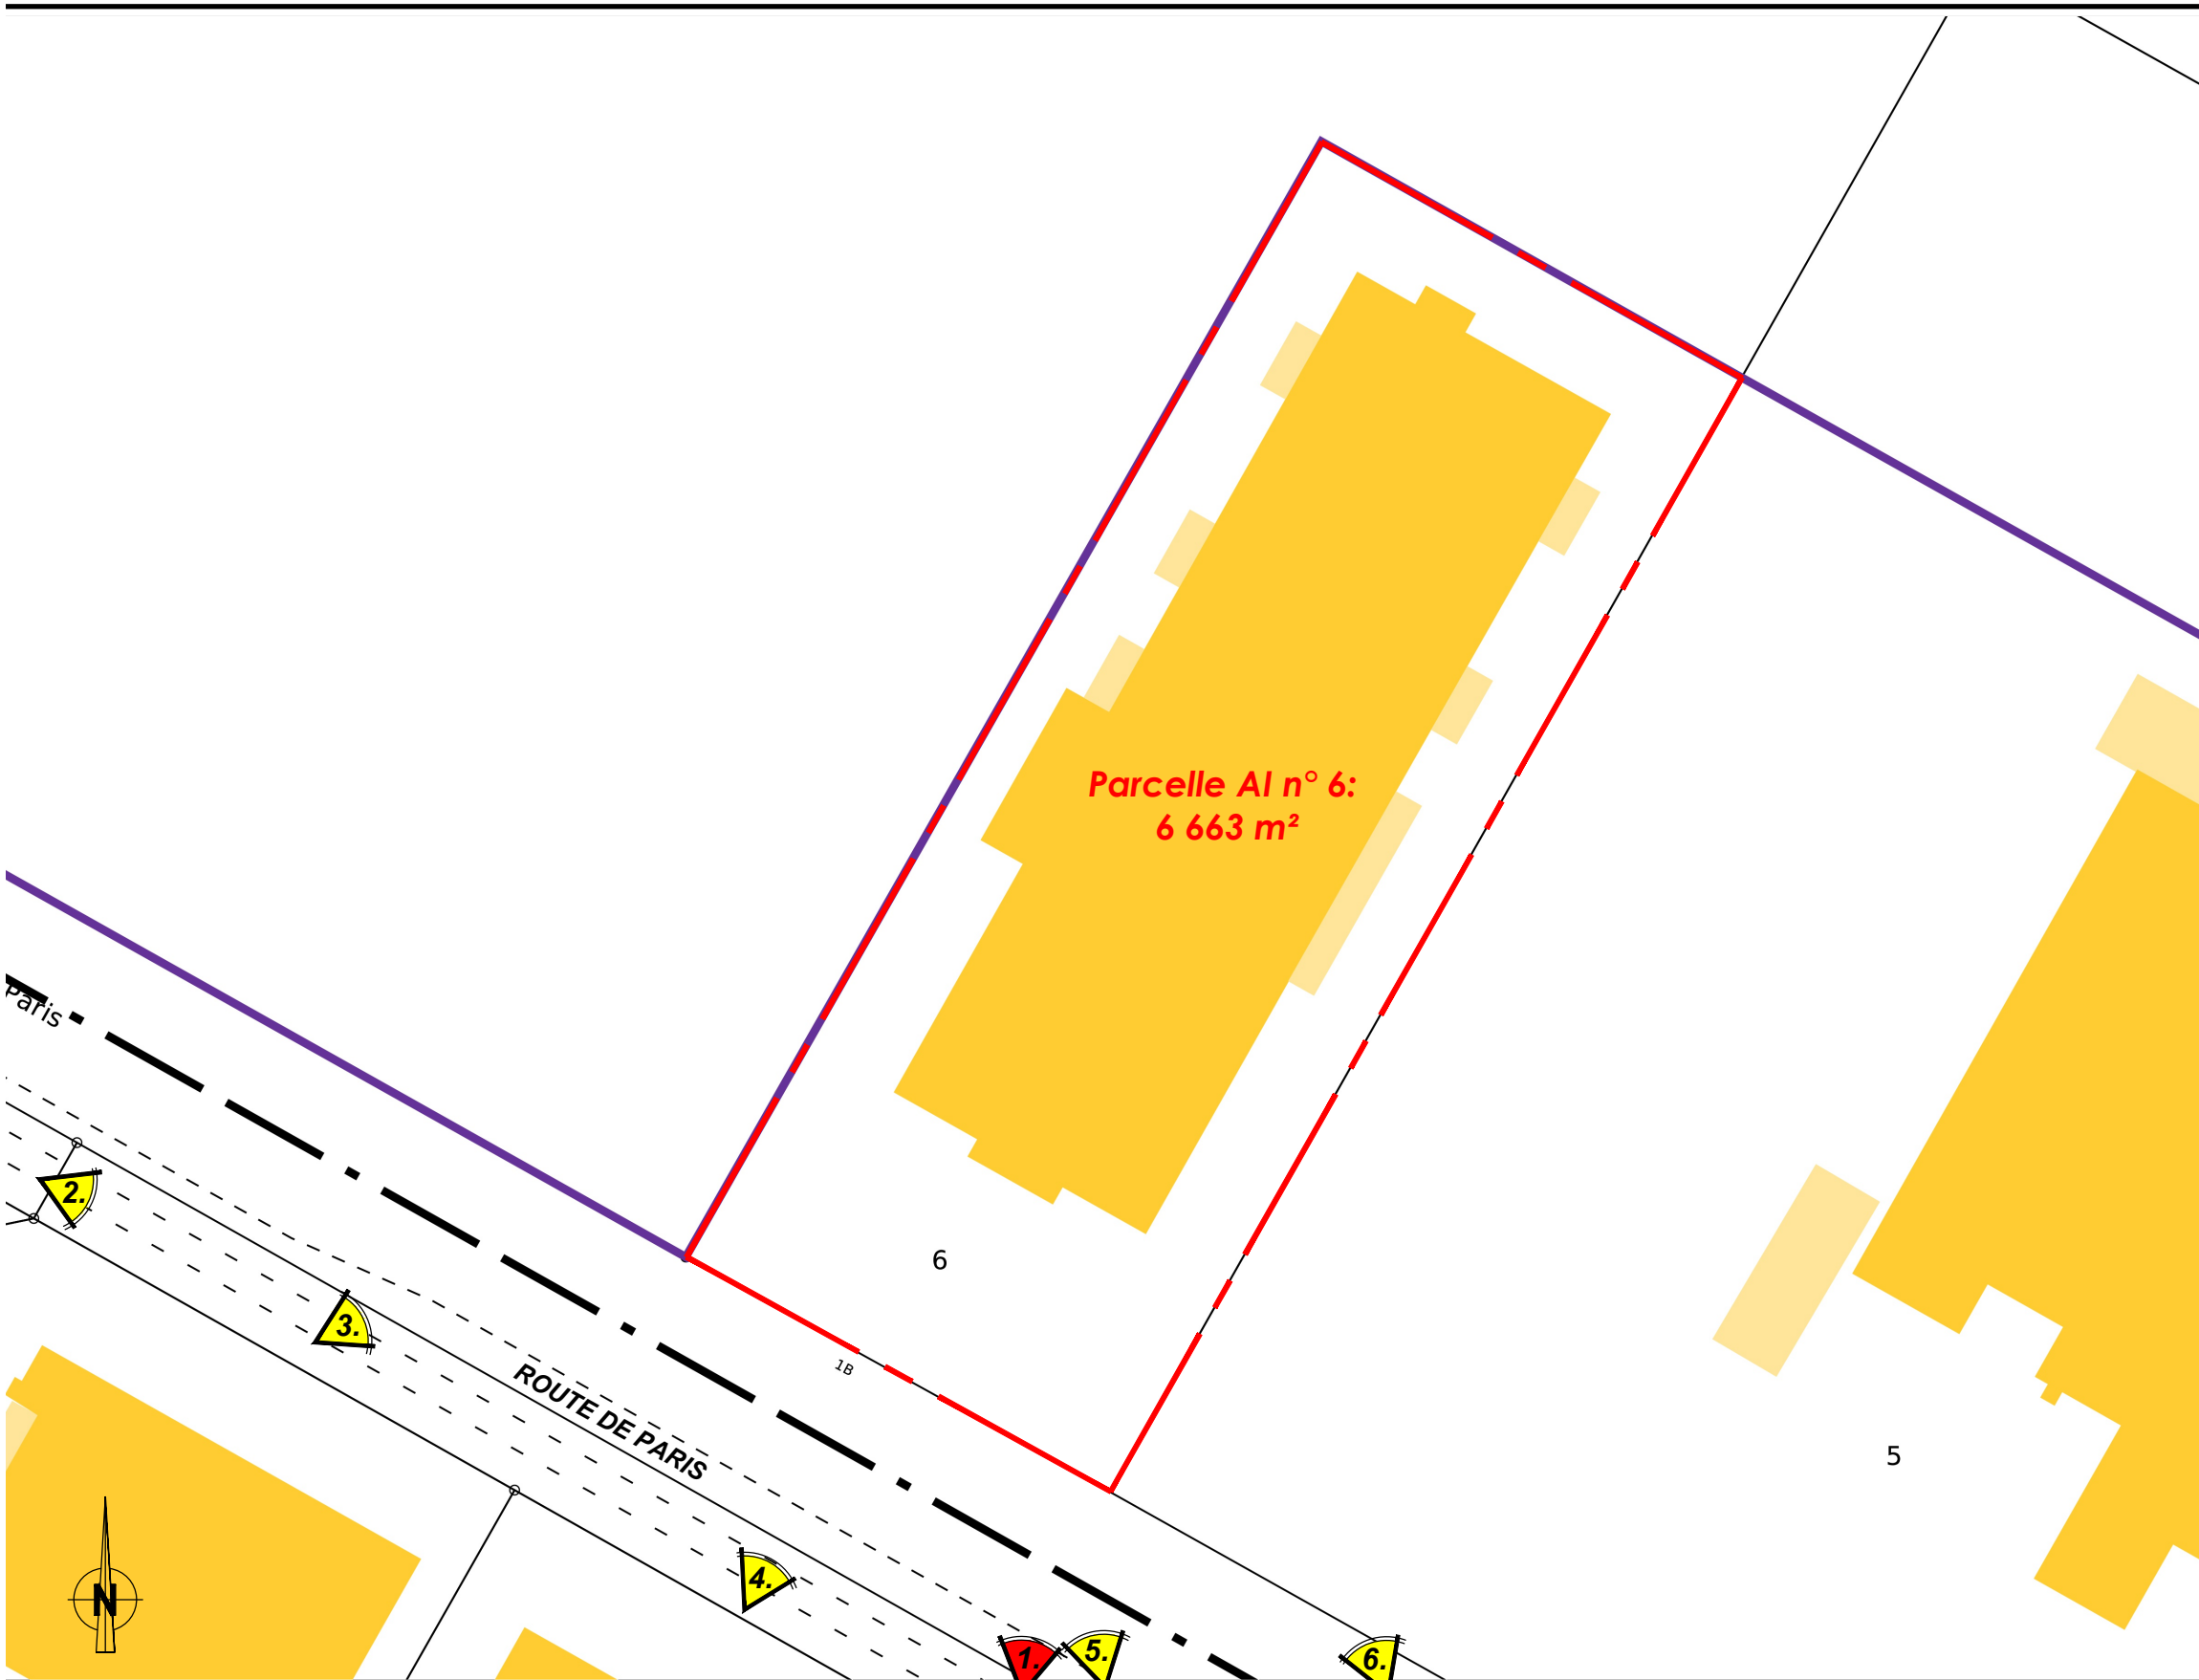

PLAN CADASTRAL - Echelle 1/750°



**DEMANDE DE PERMIS DE CONSTRUIRE
COMPRENANT DES DEMOLITIONS**
Département du Calvados (14)
Construction d'un magasin ALDI

situé, Route de Paris
14630 CAGNY

PLAN DE SITUATION

06 août 2025

Maître d'Ouvrage :

IMMALDI ET COMPAGNIE
33, rue des Vanesses
Bâtiment Exelmans
93420 VILLEPINTE
Mobile : 06 77 11 16 38
☎ : 02 31 14 36 23
✉ : nassime.ben-younes@aldi.fr

Maître d'Oeuvre


frédéric bauer-architecte dplg n°39849
Tél. 03.23.53.50.41
Fax 03.23.53.56.65
13/15, rue du Vieux Château
02460 La Ferté Milon
Email fba@frédéricbauer-architecte.com



frédéric bauer & marie descombes
ENTREPRISE D'ARCHITECTURE
13/15 rue du Vieux Château - 02 460 La Ferté Milon
03.23.53.50.41 agence@frédéricbauer-architecte.com

PC 1

**PLAN DE
SITUATION**

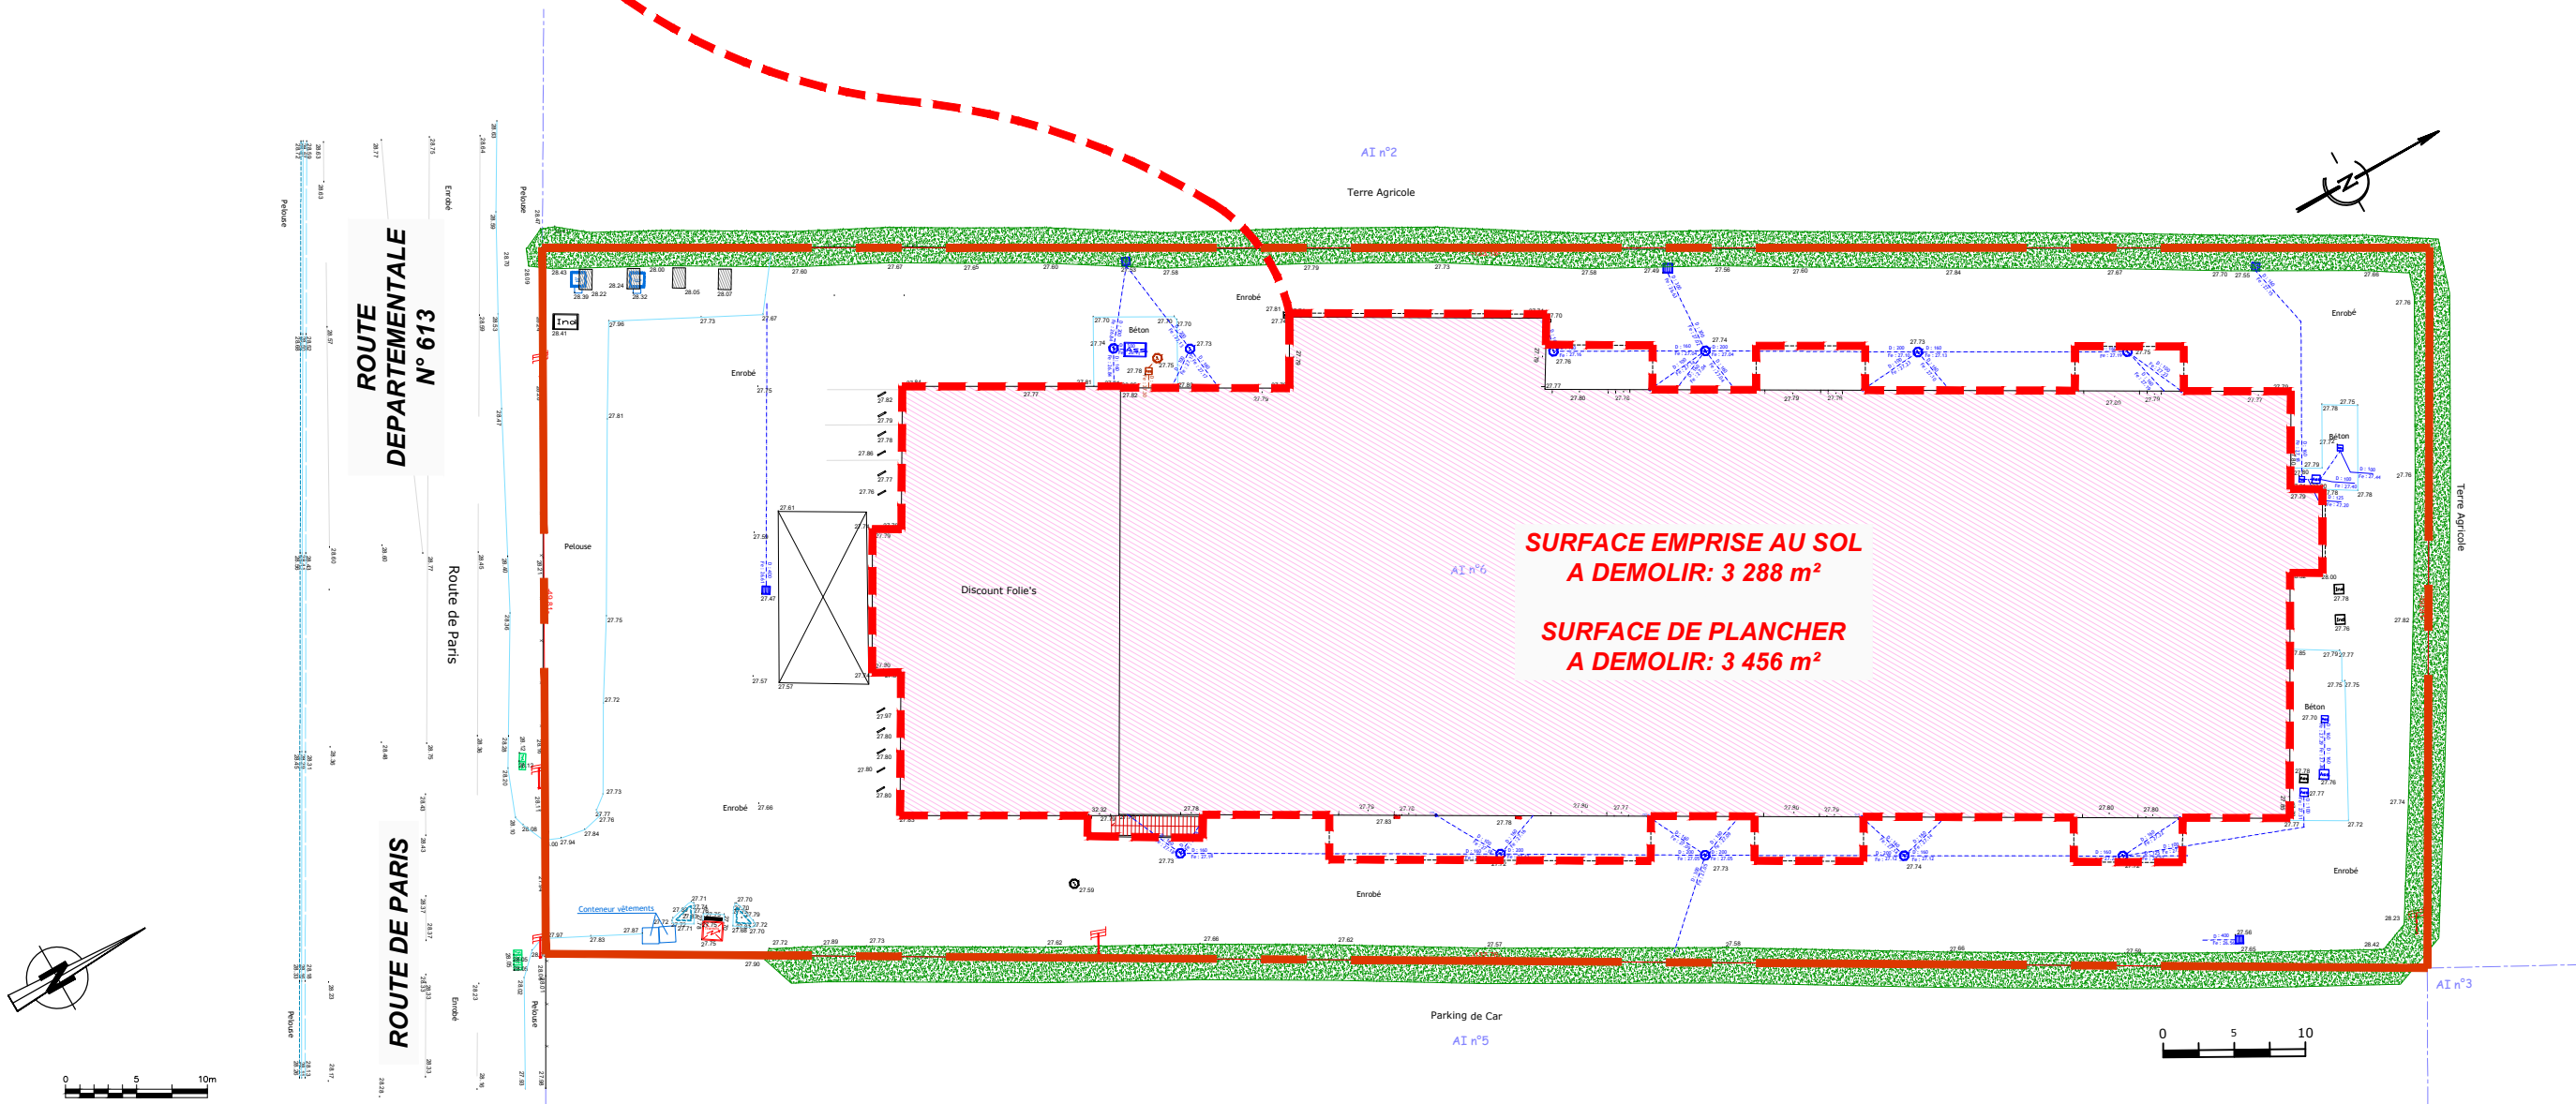

**DEMANDE DE PERMIS DE CONSTRUIRE
COMPRENANT DES DEMOLITIONS**
Département du Calvados (14)
Construction d'un magasin ALDI

situé, Route de Paris
14630 CAGNY

PLAN DEMOLITIONS

Echelle : 1/500

06 août 2025

Maître d'Ouvrage :

IMMALDI ET COMPAGNIE
33, rue des Vanesses
Bâtiment Exelmans
93420 VILLEPINTE
Mobile : 06 77 11 16 38
☎ : 02 31 14 36 23
📧 : nassime.ben-younes@aldi.fr

Maître d'Oeuvre

frédéric bauer-architecte dplg n°39849
Tél. 03.23.53.50.41
Fax 03.23.53.56.65
13175, rue du Vieux Château
02460 La Ferté Milon
Email fbauc@frb-architecte.com



frédéric bauer & marie descombes
ENTREPRISE D'ARCHITECTURE
13/15 rue du Vieux Château - 02 460 La Ferté Milon
03.23.53.50.41 agence@frédéricbauer-architecte.com

A1-A2

DEMOLITIONS