


Annexe 8.1.3 : localisation du projet de forage - fond IGN 1.25000 – commune de Laroque des Albères – projet de M Dornier Nicolas



● Forage projeté M
Dornier / projet
agricole de plantation
de pistachiers


Complément cartographique : à l'annexe 8.1.3 - fond photo aérienne 1/2500 et fond plan cadastral Laroque des Albères (section AE)

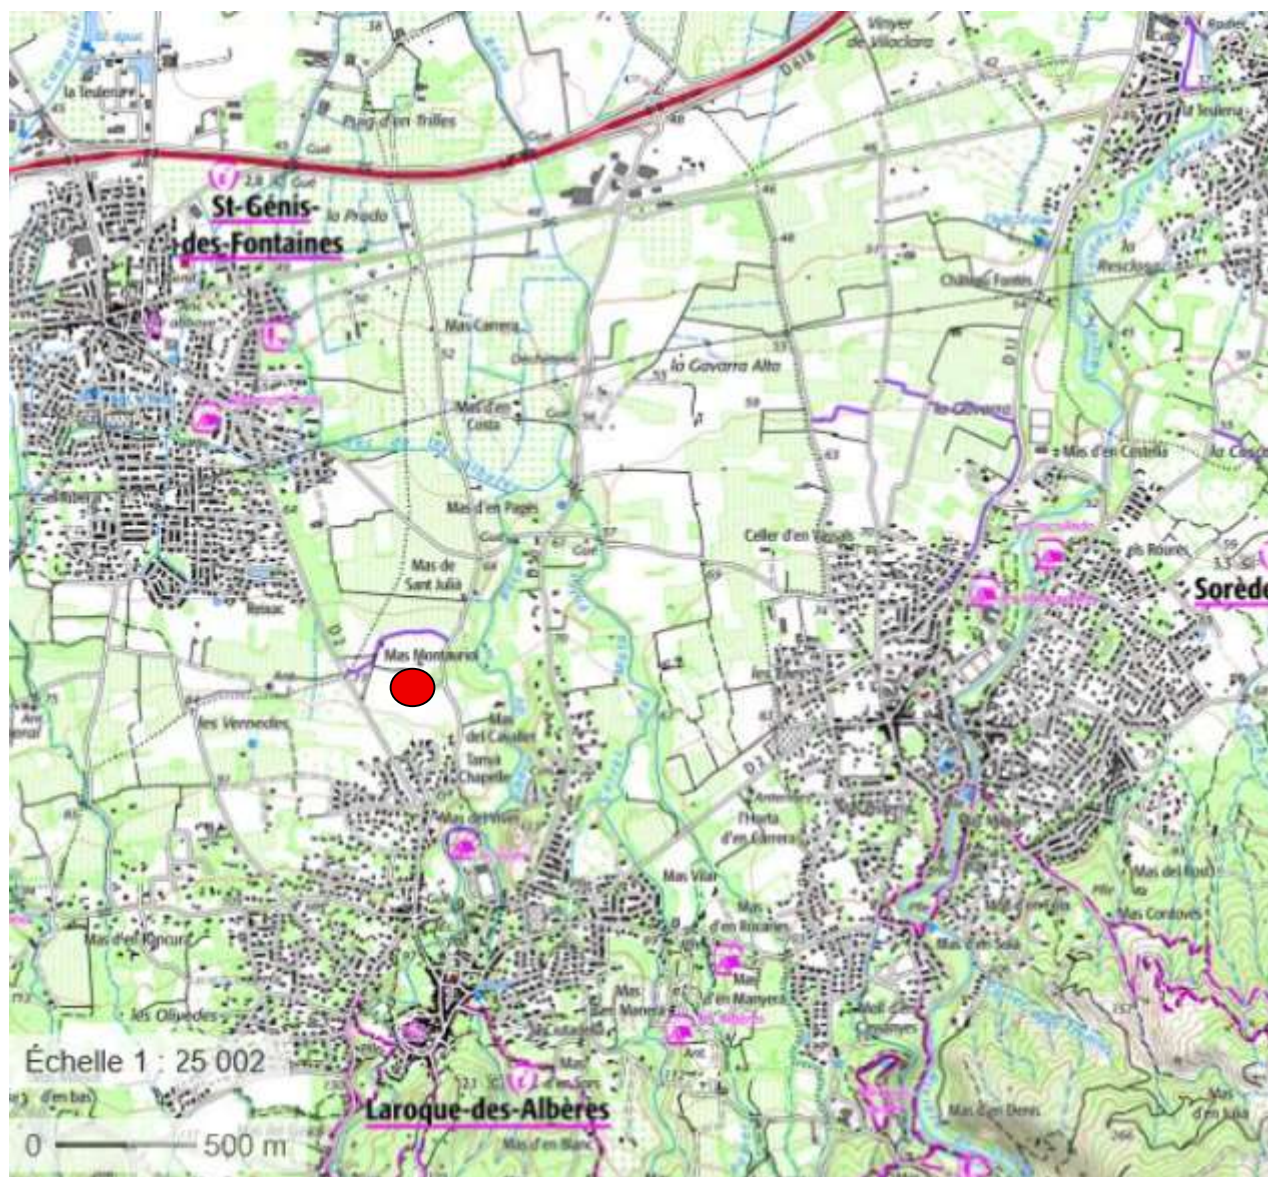

Forage projeté M
Dornier / projet
agricole de plantation
de pistachiers

Complément cartographique : à l'annexe 8.1.3 - Extrait carte Argeles sur Mer (réf. 1097)

Secteur Laroque des Albères 1/20 000ième

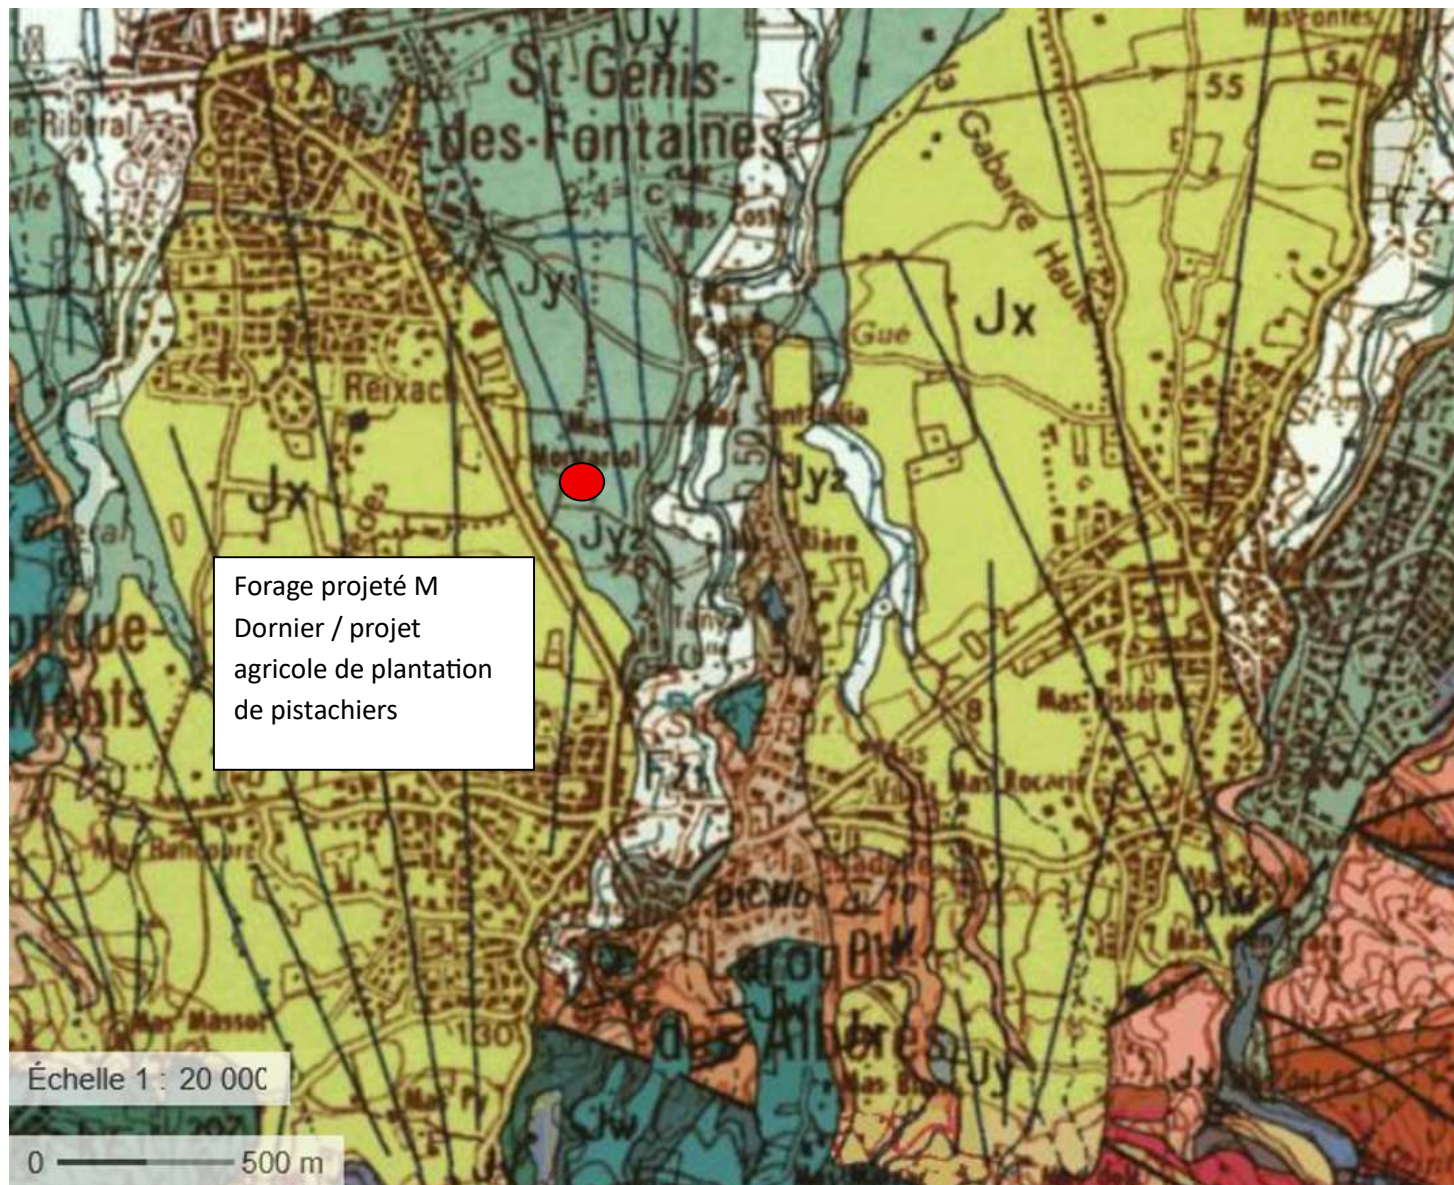

**LEGENDE DES AFFLEUREMENTS
DE PIEMONT ALBERES**


Ensemble de Formations de bordure
de la plaine du Roussillon très
remaniées mal stratifiées au contact
des dépôts quaternaires puis
pliocènes de la plaine du Roussillon

**Jx. Cônes de déjection corrélés
à la terrasse rissienne Fx
(période glaciaire RISS) , au
matériel déjà très altéré.** C'est la
génération principale de cônes de
piémont. À l'amont leur base ravine
très irrégulièrement le substrat et
l'épaisseur peut atteindre 10 m. Les
coupes, à Laroque comme à Sorède ou
sur la Massane, montrent un faciès
ocre à blocs très grossiers, où
l'altération est généralisée.

**Jy, Jy1, Jy2. Cônes de
déjection raccordés à la basse
terrasse wurmienne (période
glaciaire Wurm), au matériel peu
altéré et portant des sols bruns.** Cette
génération occupe une place assez
secondaire au regard des cônes Jx sur
l'ensemble des piémonts des Pyrénées


Complément cartographique : à l'annexe 8.1.3 - EXTRAIT du plan d'emprise du PAEN (2014) de Laroque des Albères

Fond plan cadastral Laroque des Albères - le projet de cultures de pistachiers fait partie intégrante des projets soutenus par la commune dans son PAEN

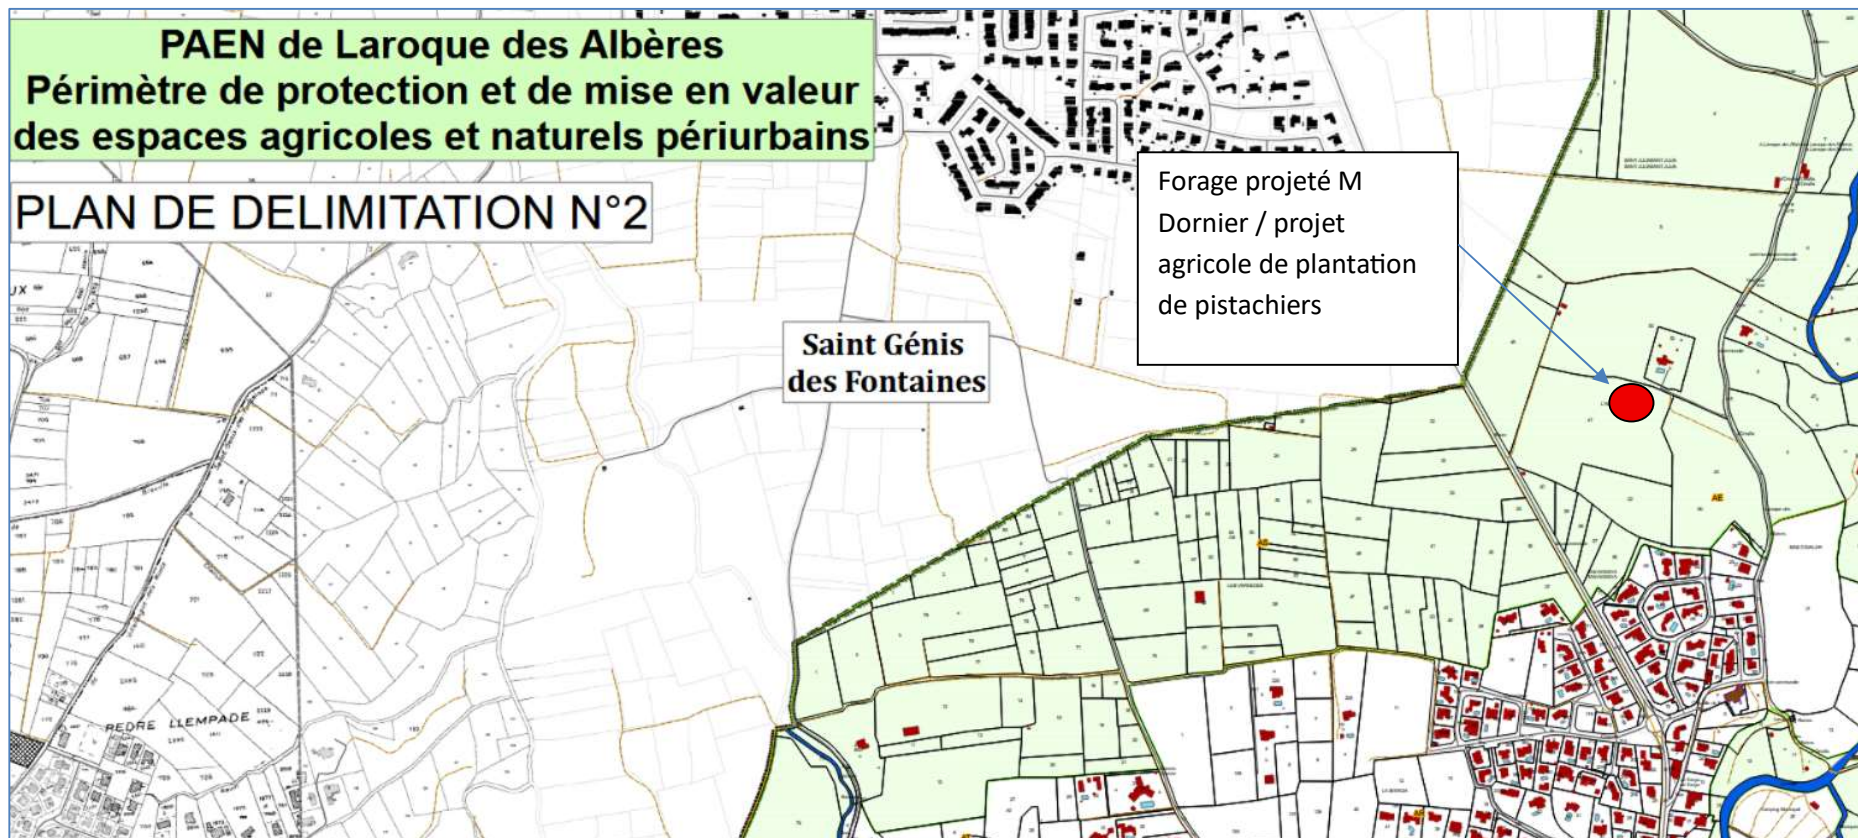

Complément cartographique : à l'annexe 8.1.3 - plan d'emprise du projet agricole de M DORNIER sur Laroque des Albères

Fond plan cadastral Laroque des Albères - le projet de cultures de pistachiers fait partie intégrante des projets soutenus par la commune dans son PAEN (1/2500 Ilème – emprise 8 ha _ plantation prévue sur 4 ans a raison de 2 ha plantés par an à compter de 2026.

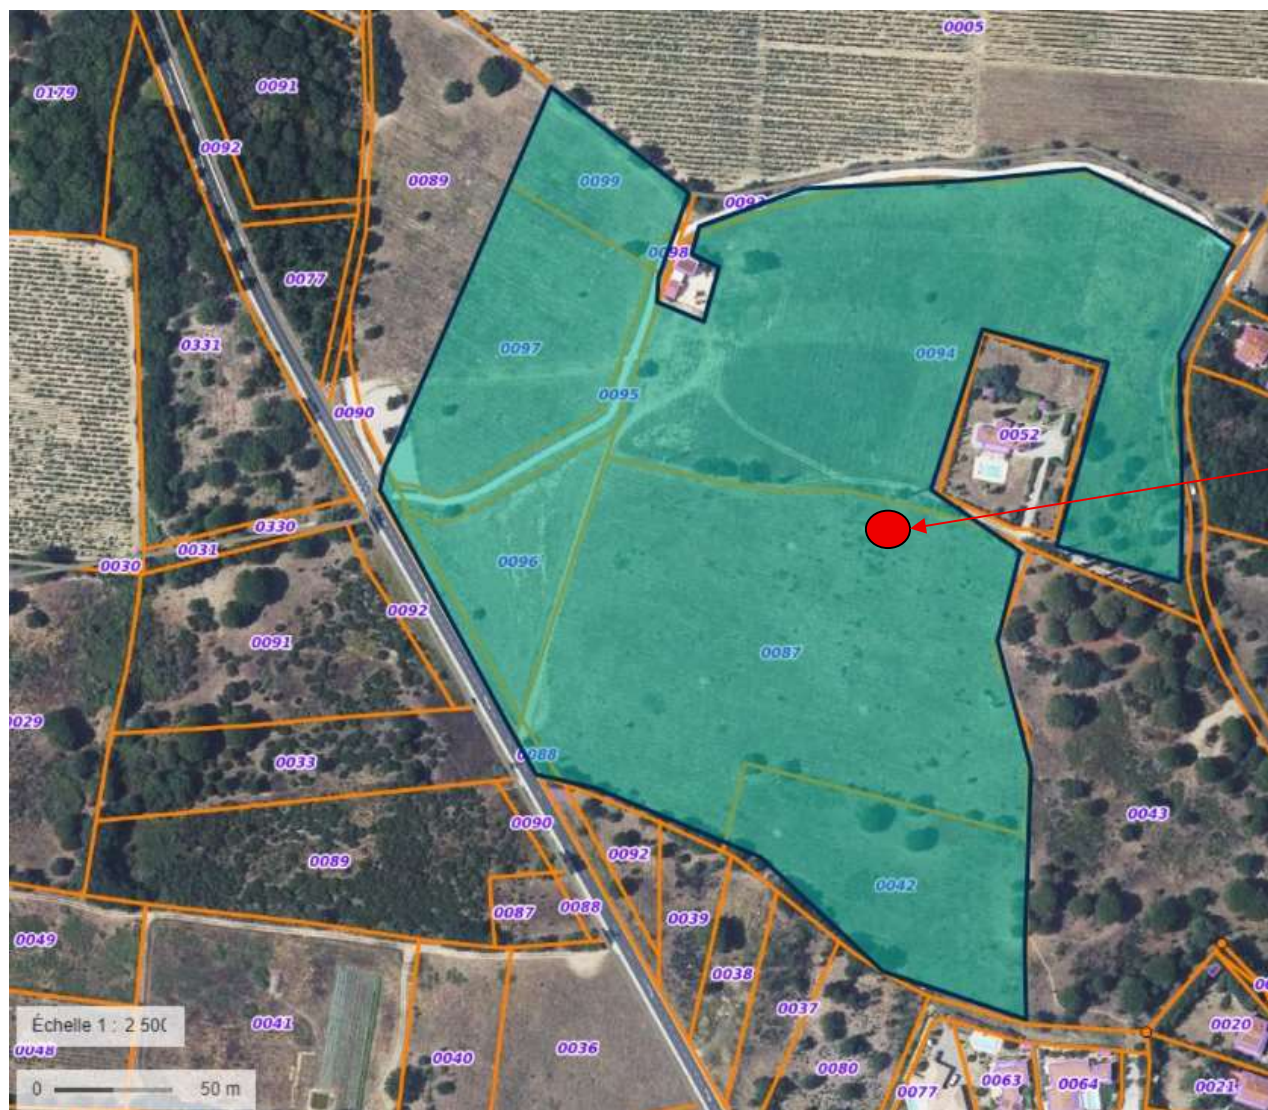

Forage projeté M
Dornier / projet
agricole de plantation
de pistachiers