


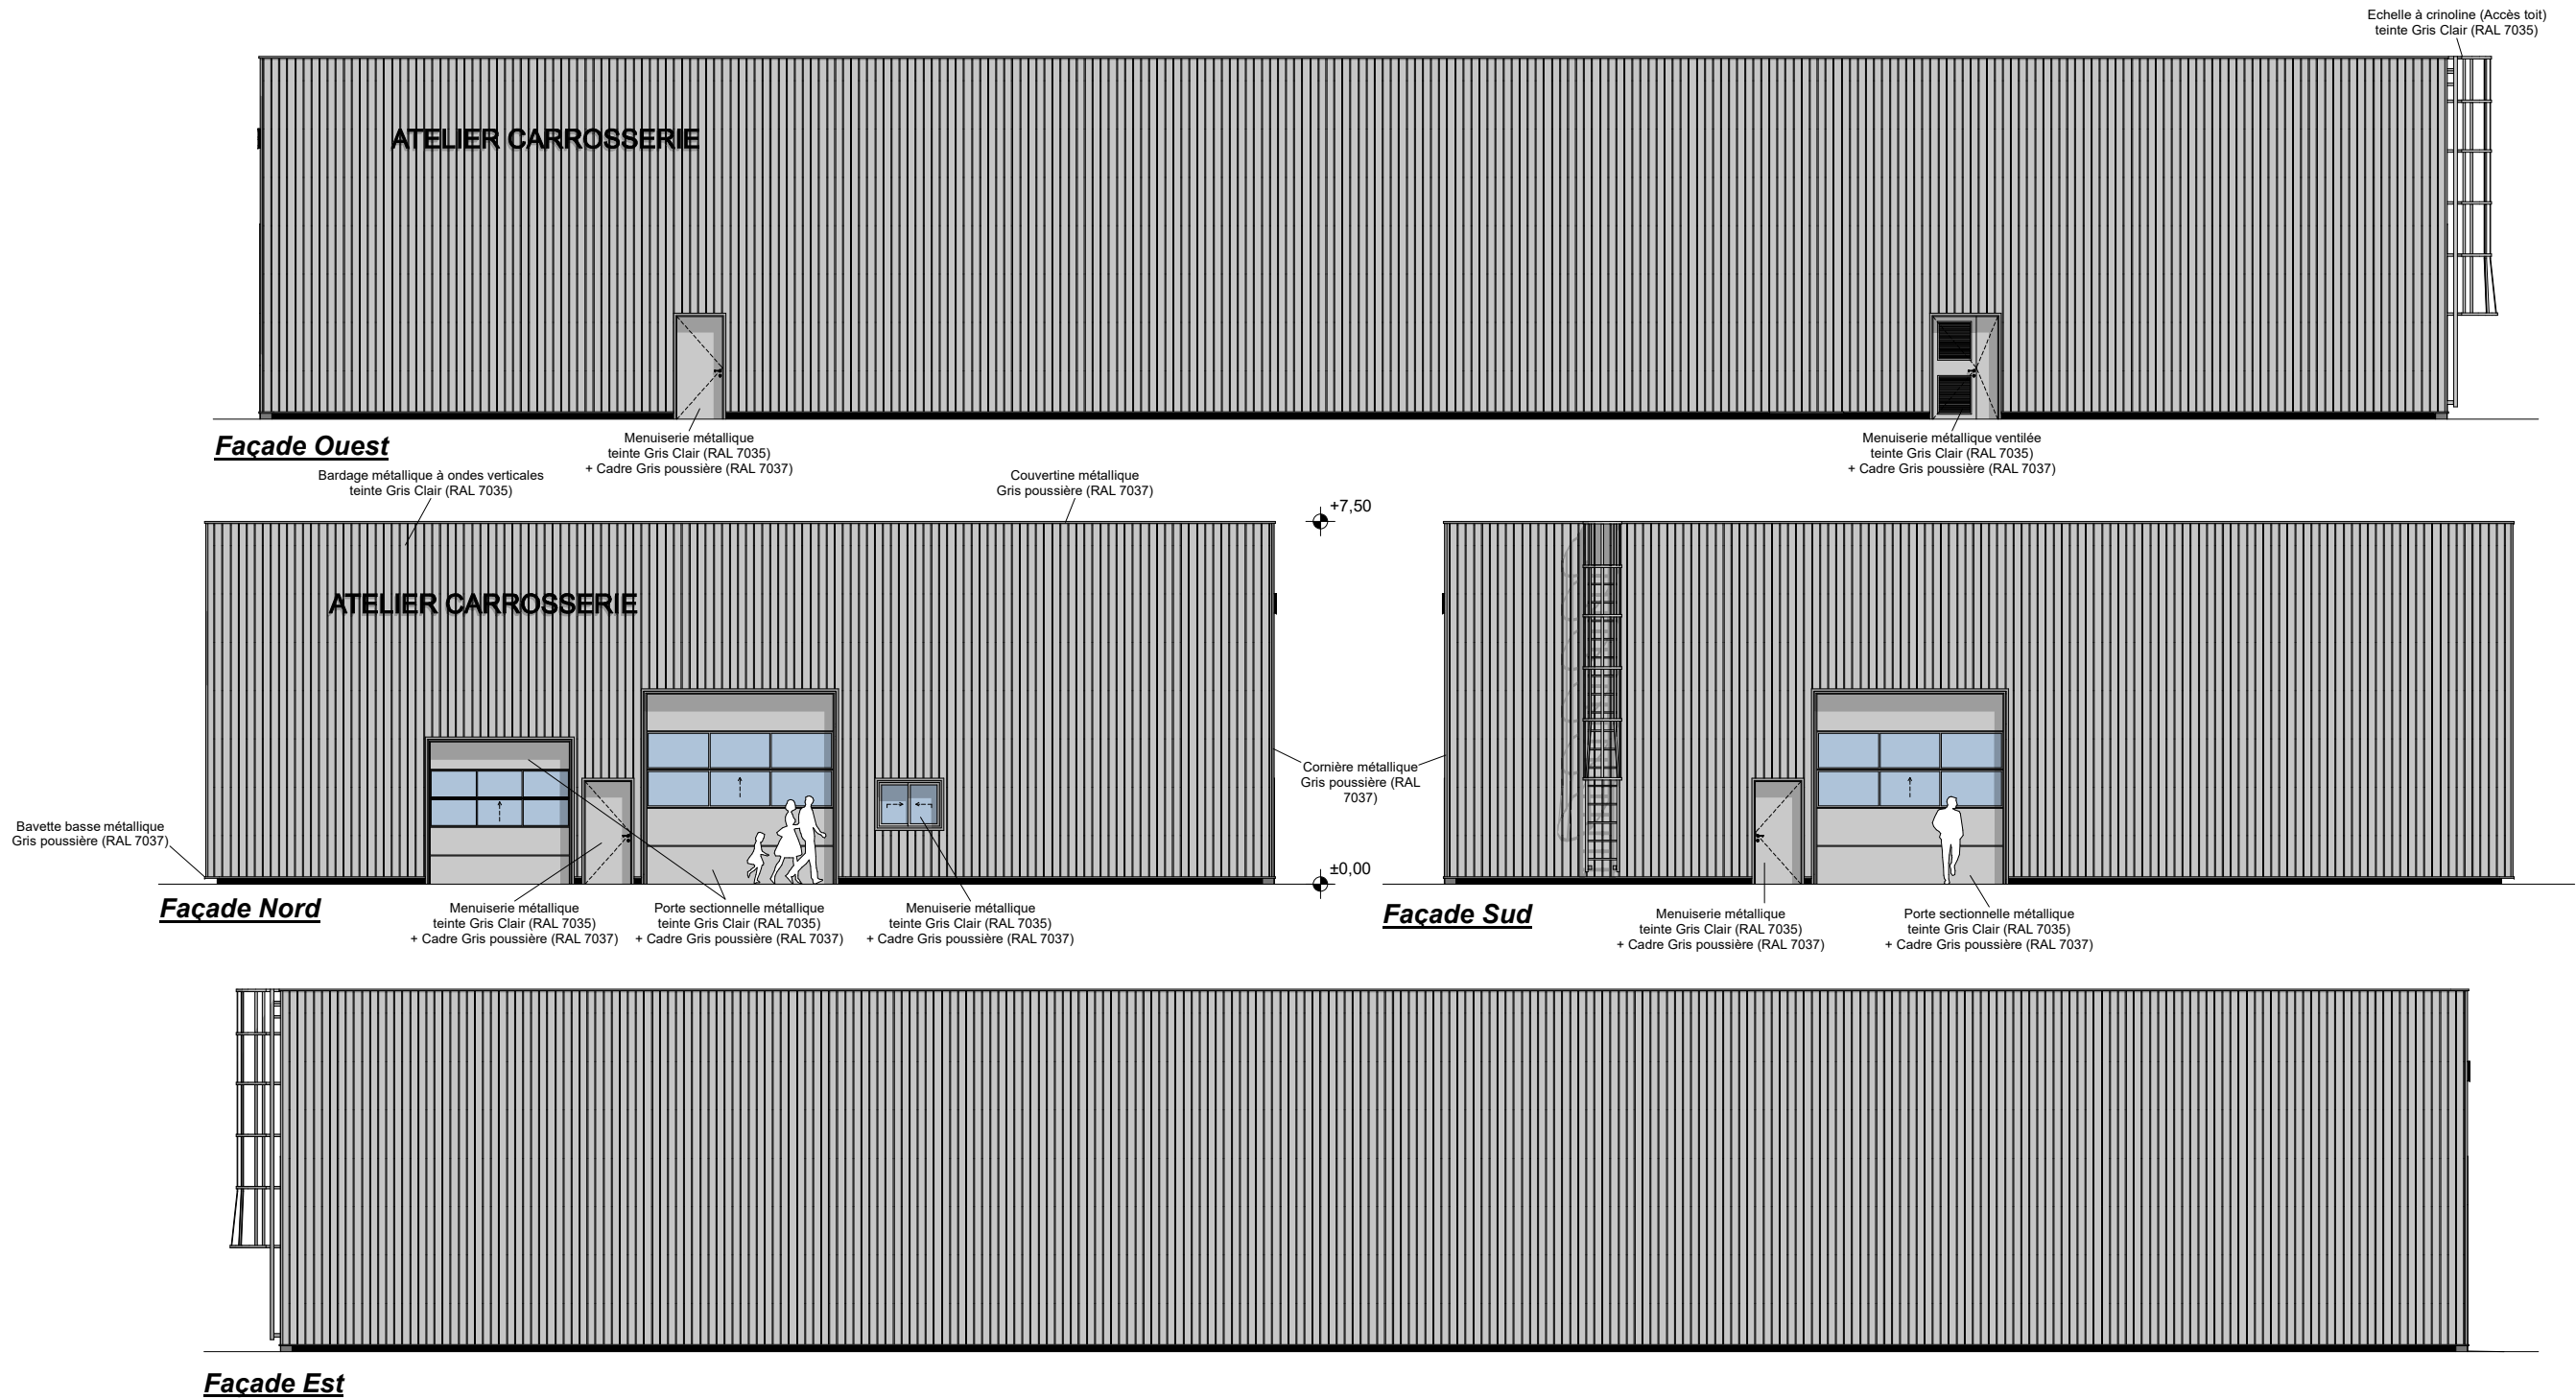

Le présent plan ne peut en aucun cas servir de référence pour l'exécution des travaux.

Projet: CONSTRUCTION D'UNE CARROSSERIE Rue Antoine de Saint Exupery 23000 - GUERET	Maître d'ouvrage: SCI ENZO Frédéric FIAUD 4 Boulevard André Maurois 75016 - PARIS	Dossier: PERMIS DE CONSTRUIRE	N° Plan: PC 5	Plan: Façades projet	Format: A3	Date: 18/09/2025 Echelle: 1/150	Architecte DPLG: AS architecture - Mme Batuecas 8 Bis venelle des Mûriers 45000 ORLÉANS
--	---	---	-------------------------	--------------------------------	----------------------	--	---

