


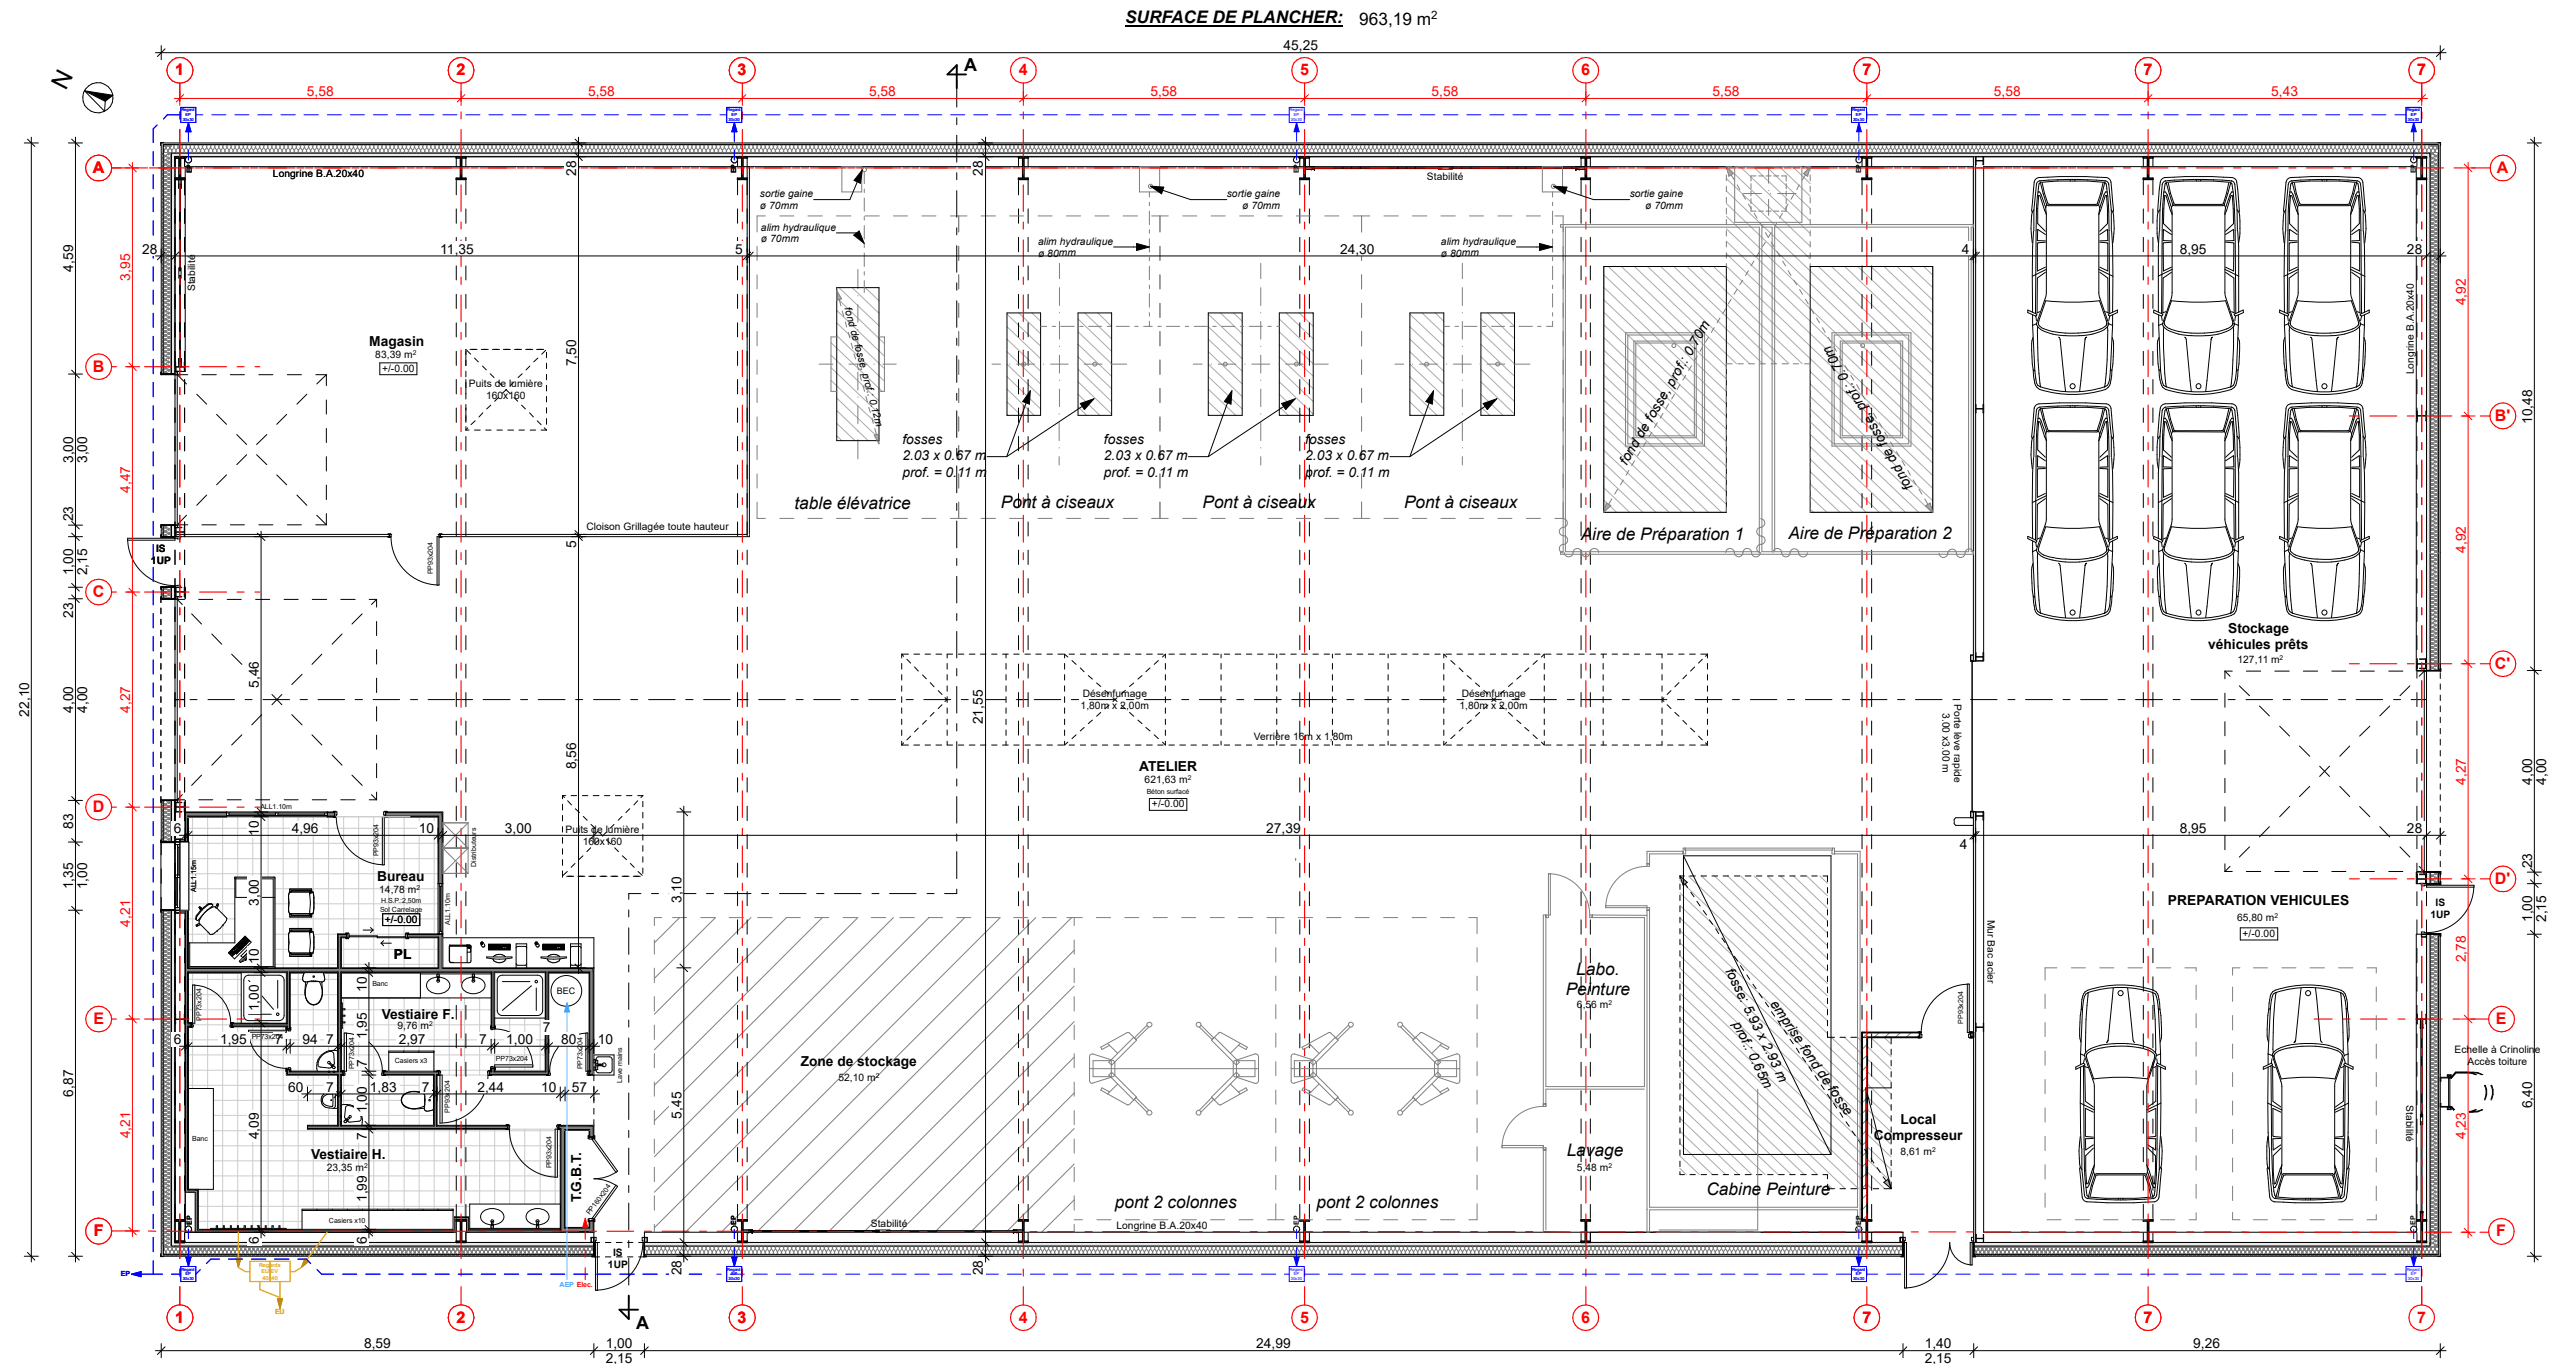

Le présent plan ne peut en aucun cas servir de référence pour l'exécution des travaux.

|   |   |                                             |                       |                                      |                      |                                                        |   |
|---|---|---------------------------------------------|-----------------------|--------------------------------------|----------------------|--------------------------------------------------------|---|
| Projet:<br><b>CONSTRUCTION D'UNE<br/>CARROSSERIE</b><br>Rue Antoine de Saint Exupery<br>23000 - GUERET | Maître d'ouvrage:<br><b>SCI ENZO<br/>Frédéric FIAUD</b><br>4 Boulevard André Maurois<br>75016 - PARIS | Dossier:<br><b>PERMIS DE<br/>CONSTRUIRE</b> | N° Plan:<br><b>PC</b> | Plan:<br><b>Plan Rez De Chaussée</b> | Format:<br><b>A3</b> | Date:<br><b>18/09/2025</b><br>Echelle:<br><b>1/150</b> | Architecte DPLG:<br><b>AS architecture - Mme Batuecas</b><br>8 Bis venelle des Mûriers<br>45000 ORLÉANS |
|---|---|---------------------------------------------|-----------------------|--------------------------------------|----------------------|--------------------------------------------------------|---|

