


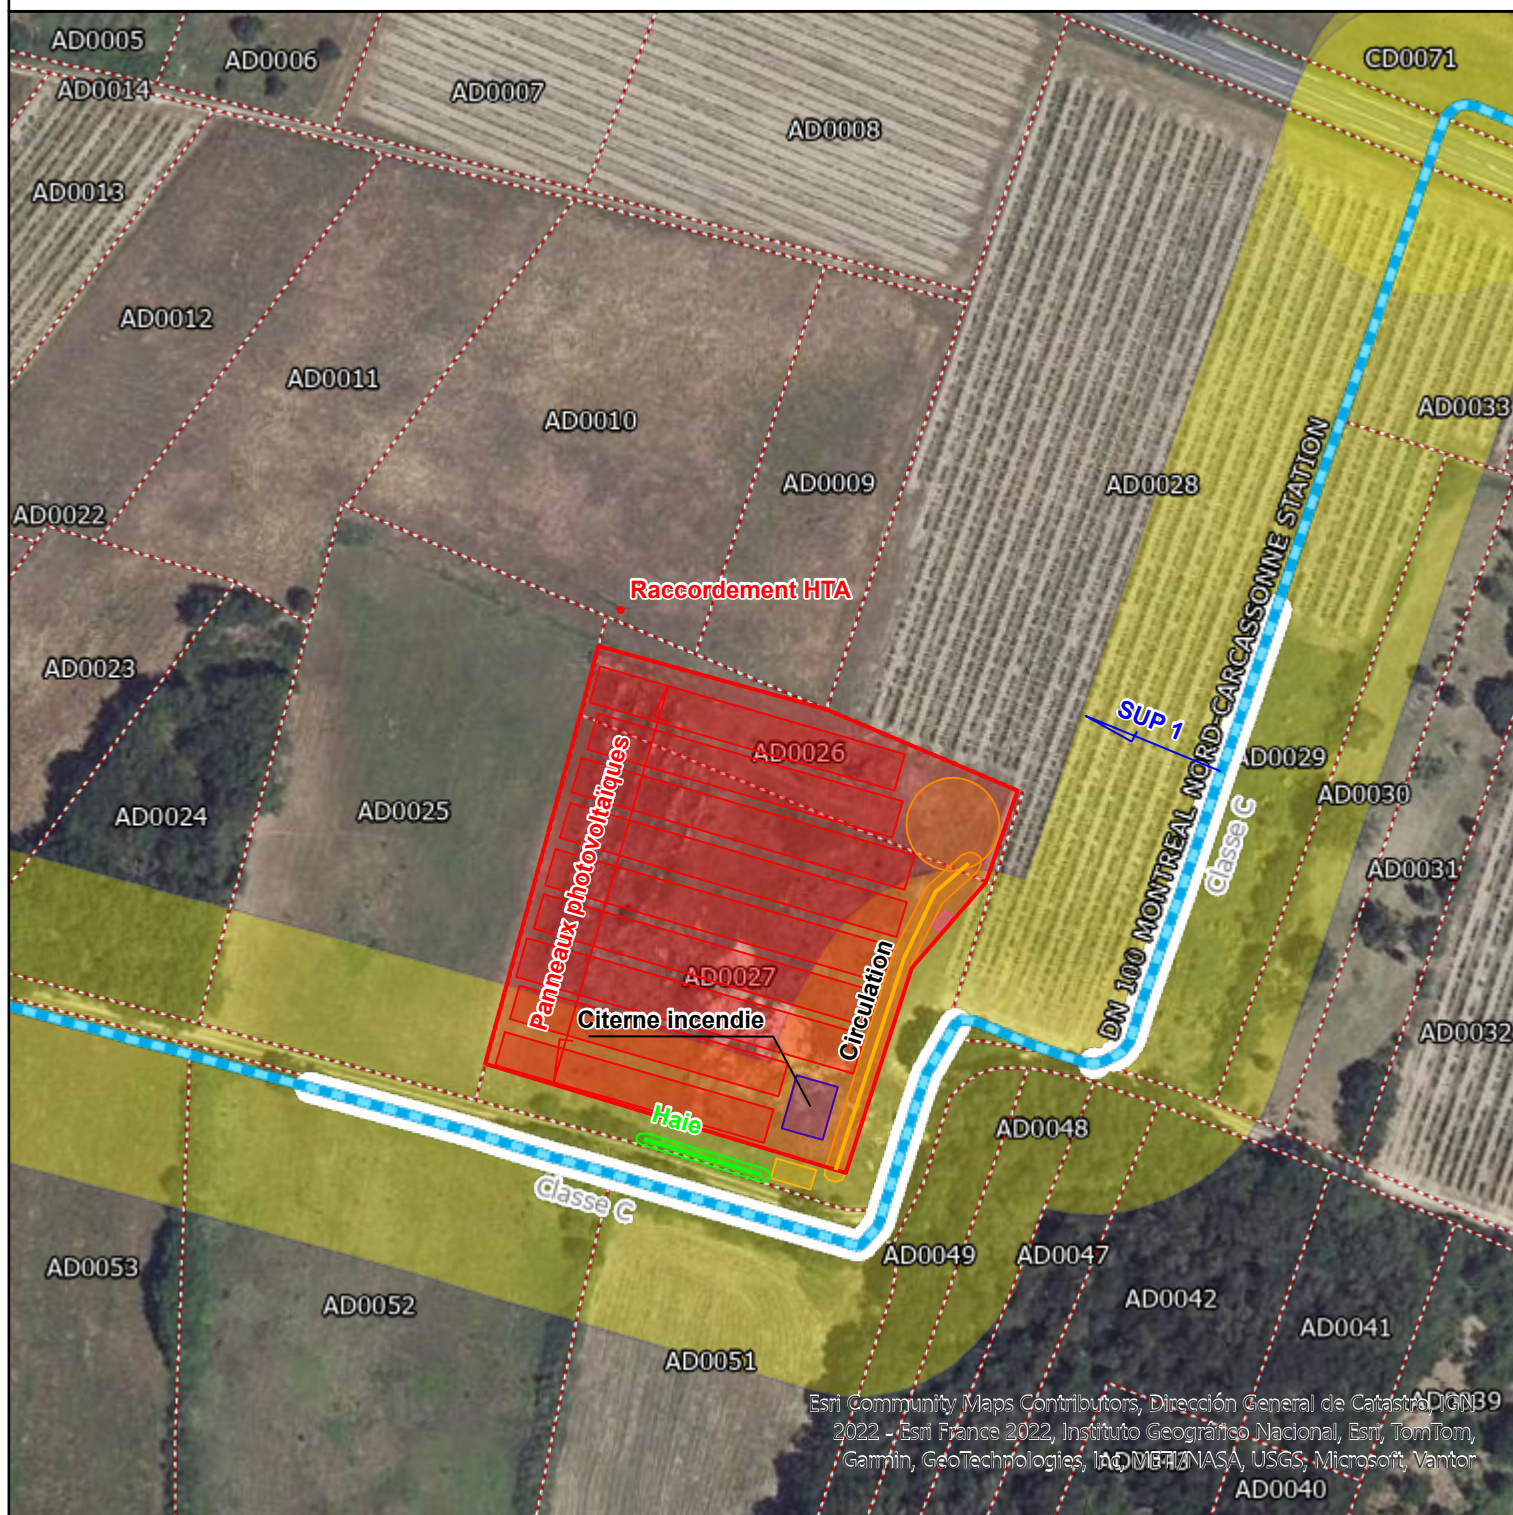

Canalisation en gaz
Canalisation en arrêt définitif

Déversoirs
Anodiques et Liaisons
Drainages

SUP 3
SUP 2
SUP 1

1 cm = 15 m

Emprise du projet

0 10 20 30
Mètres



POUR DECLARATION DT/DICT CONSULTER LE GUICHET UNIQUE www.reseaux-et-canalisation.gouv.fr

*La position des canalisations de transport Terega figurant dans le plan est indicative.
Tous travaux à proximité doivent obligatoirement donner lieu à une déclaration (DICT) à Terega,
qui viendra positionner précisément ses canalisations*

Date : 28/11/2025