
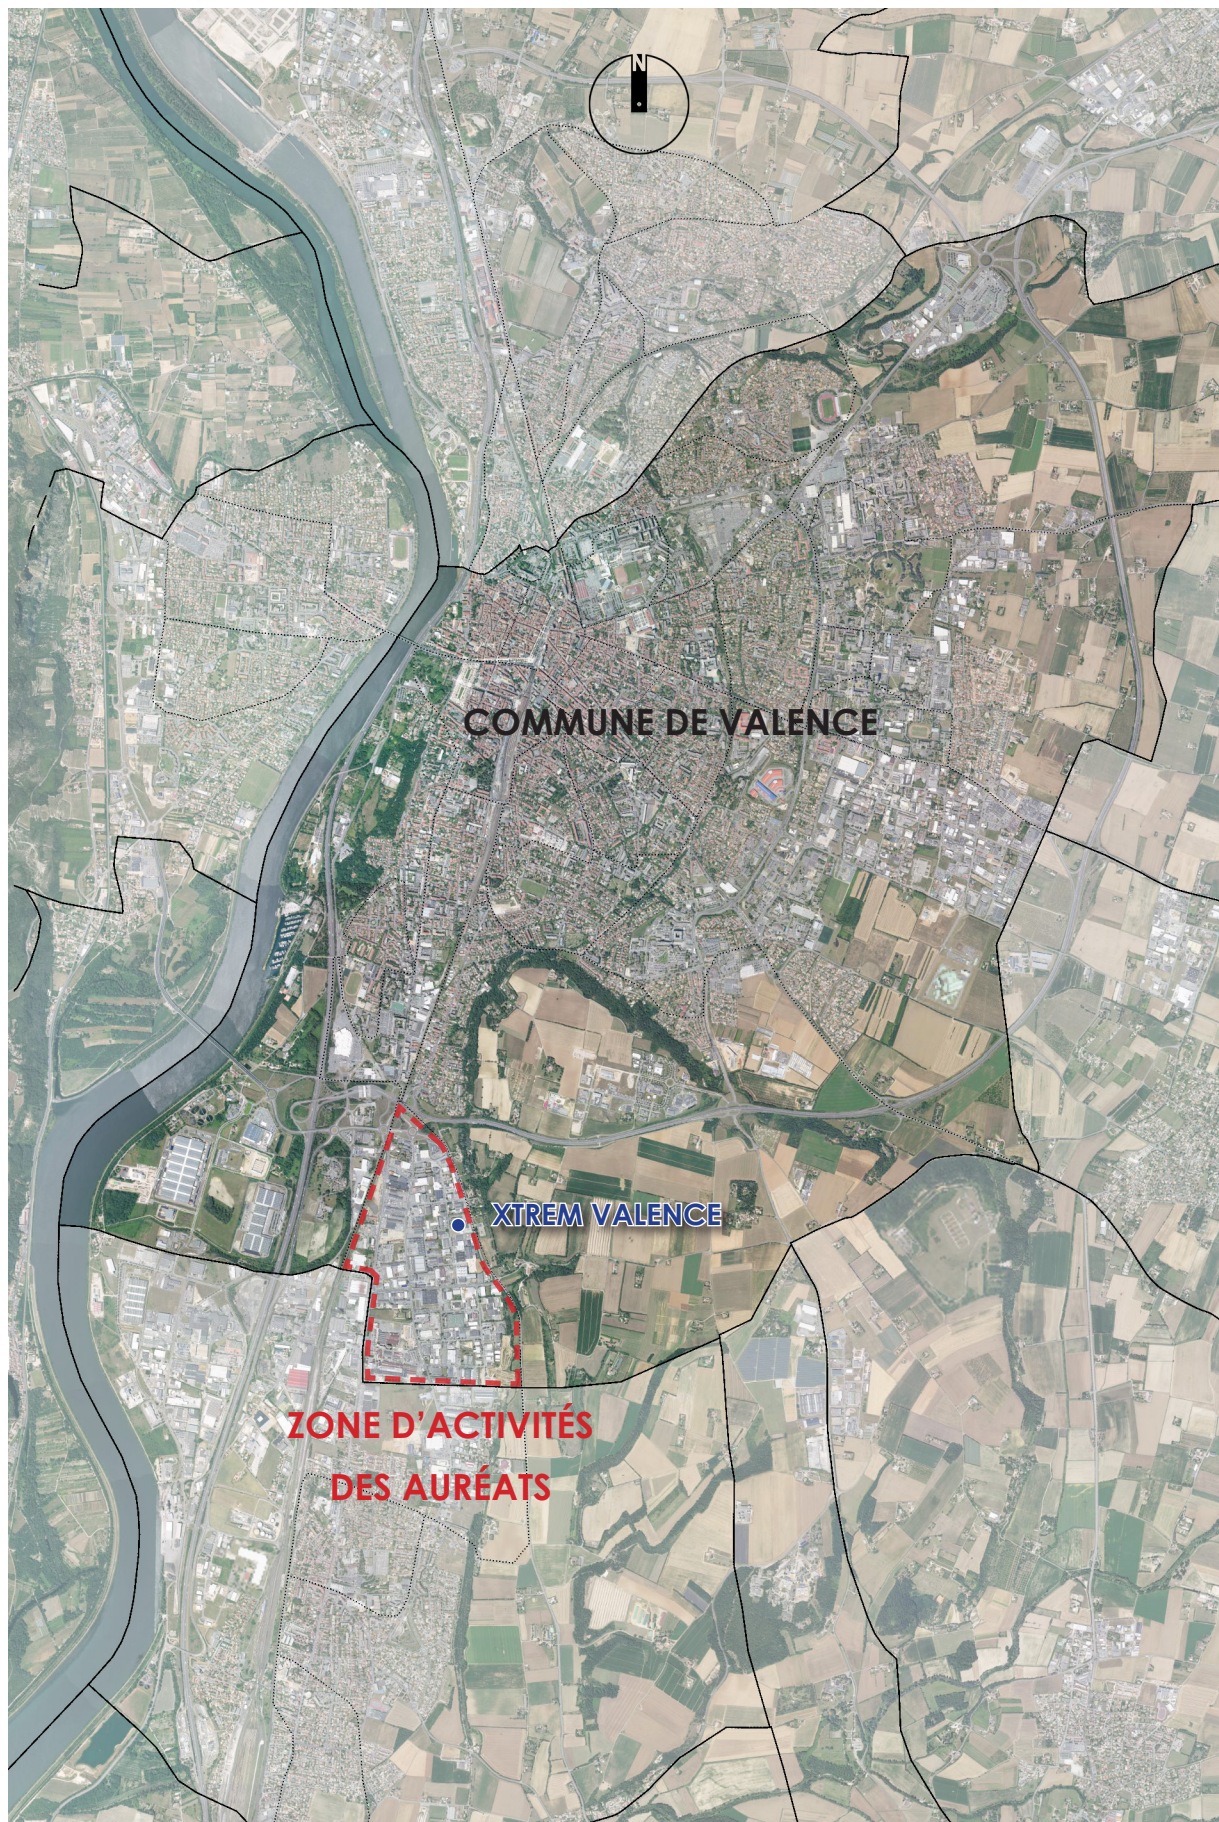


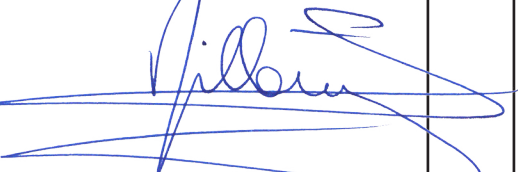

Maîtrise d'ouvrage / Demandeur :

**S.A.R.L.
VALENCE
Xtrem**
126 route de Beauvallon - 26000 Valence
tél.: 04 75 40 70 00 - contact@xtremvalence.fr

Signature / Cachet :


Représentant légal : M. Éric MILLOUR

Architecte / Auteur du projet :

AGC
architecture & construction
AGC Architectes
7 rue Olivier de Serres
BP 21006 Châteauneuf-sur-Isère
26958 Valence Cedex 9
tél.: 04 75 48 48 48
contact@agc-architectes.fr

Signature / Cachet :

G. CHAUSIGNAND
ROYAL AIN TEV
7 rue Olivier de Serres
BP 21006 CHATEAUNEUF SUR ISERE
26958 VAL D'AY 0844 8
Tél: 04 75 48 48 48
Fax: 04 75 40 70 57
Représentant légal : G. CHAUSIGNAND

Ouvrage / situation

**EXTENSION D'UN COMPLEXE
DE LOISIRS**
126 route de Beauvallon - 26000 Valence
Unité foncière : **CV 256** (18 650 m²) - Zone PLU UE
Documents graphiques annexés à la
demande d'examen au cas par cas

Novembre 2025

Éch. : 1 / 10000e

02a

Désignation du document :

PLAN DE SITUATION