


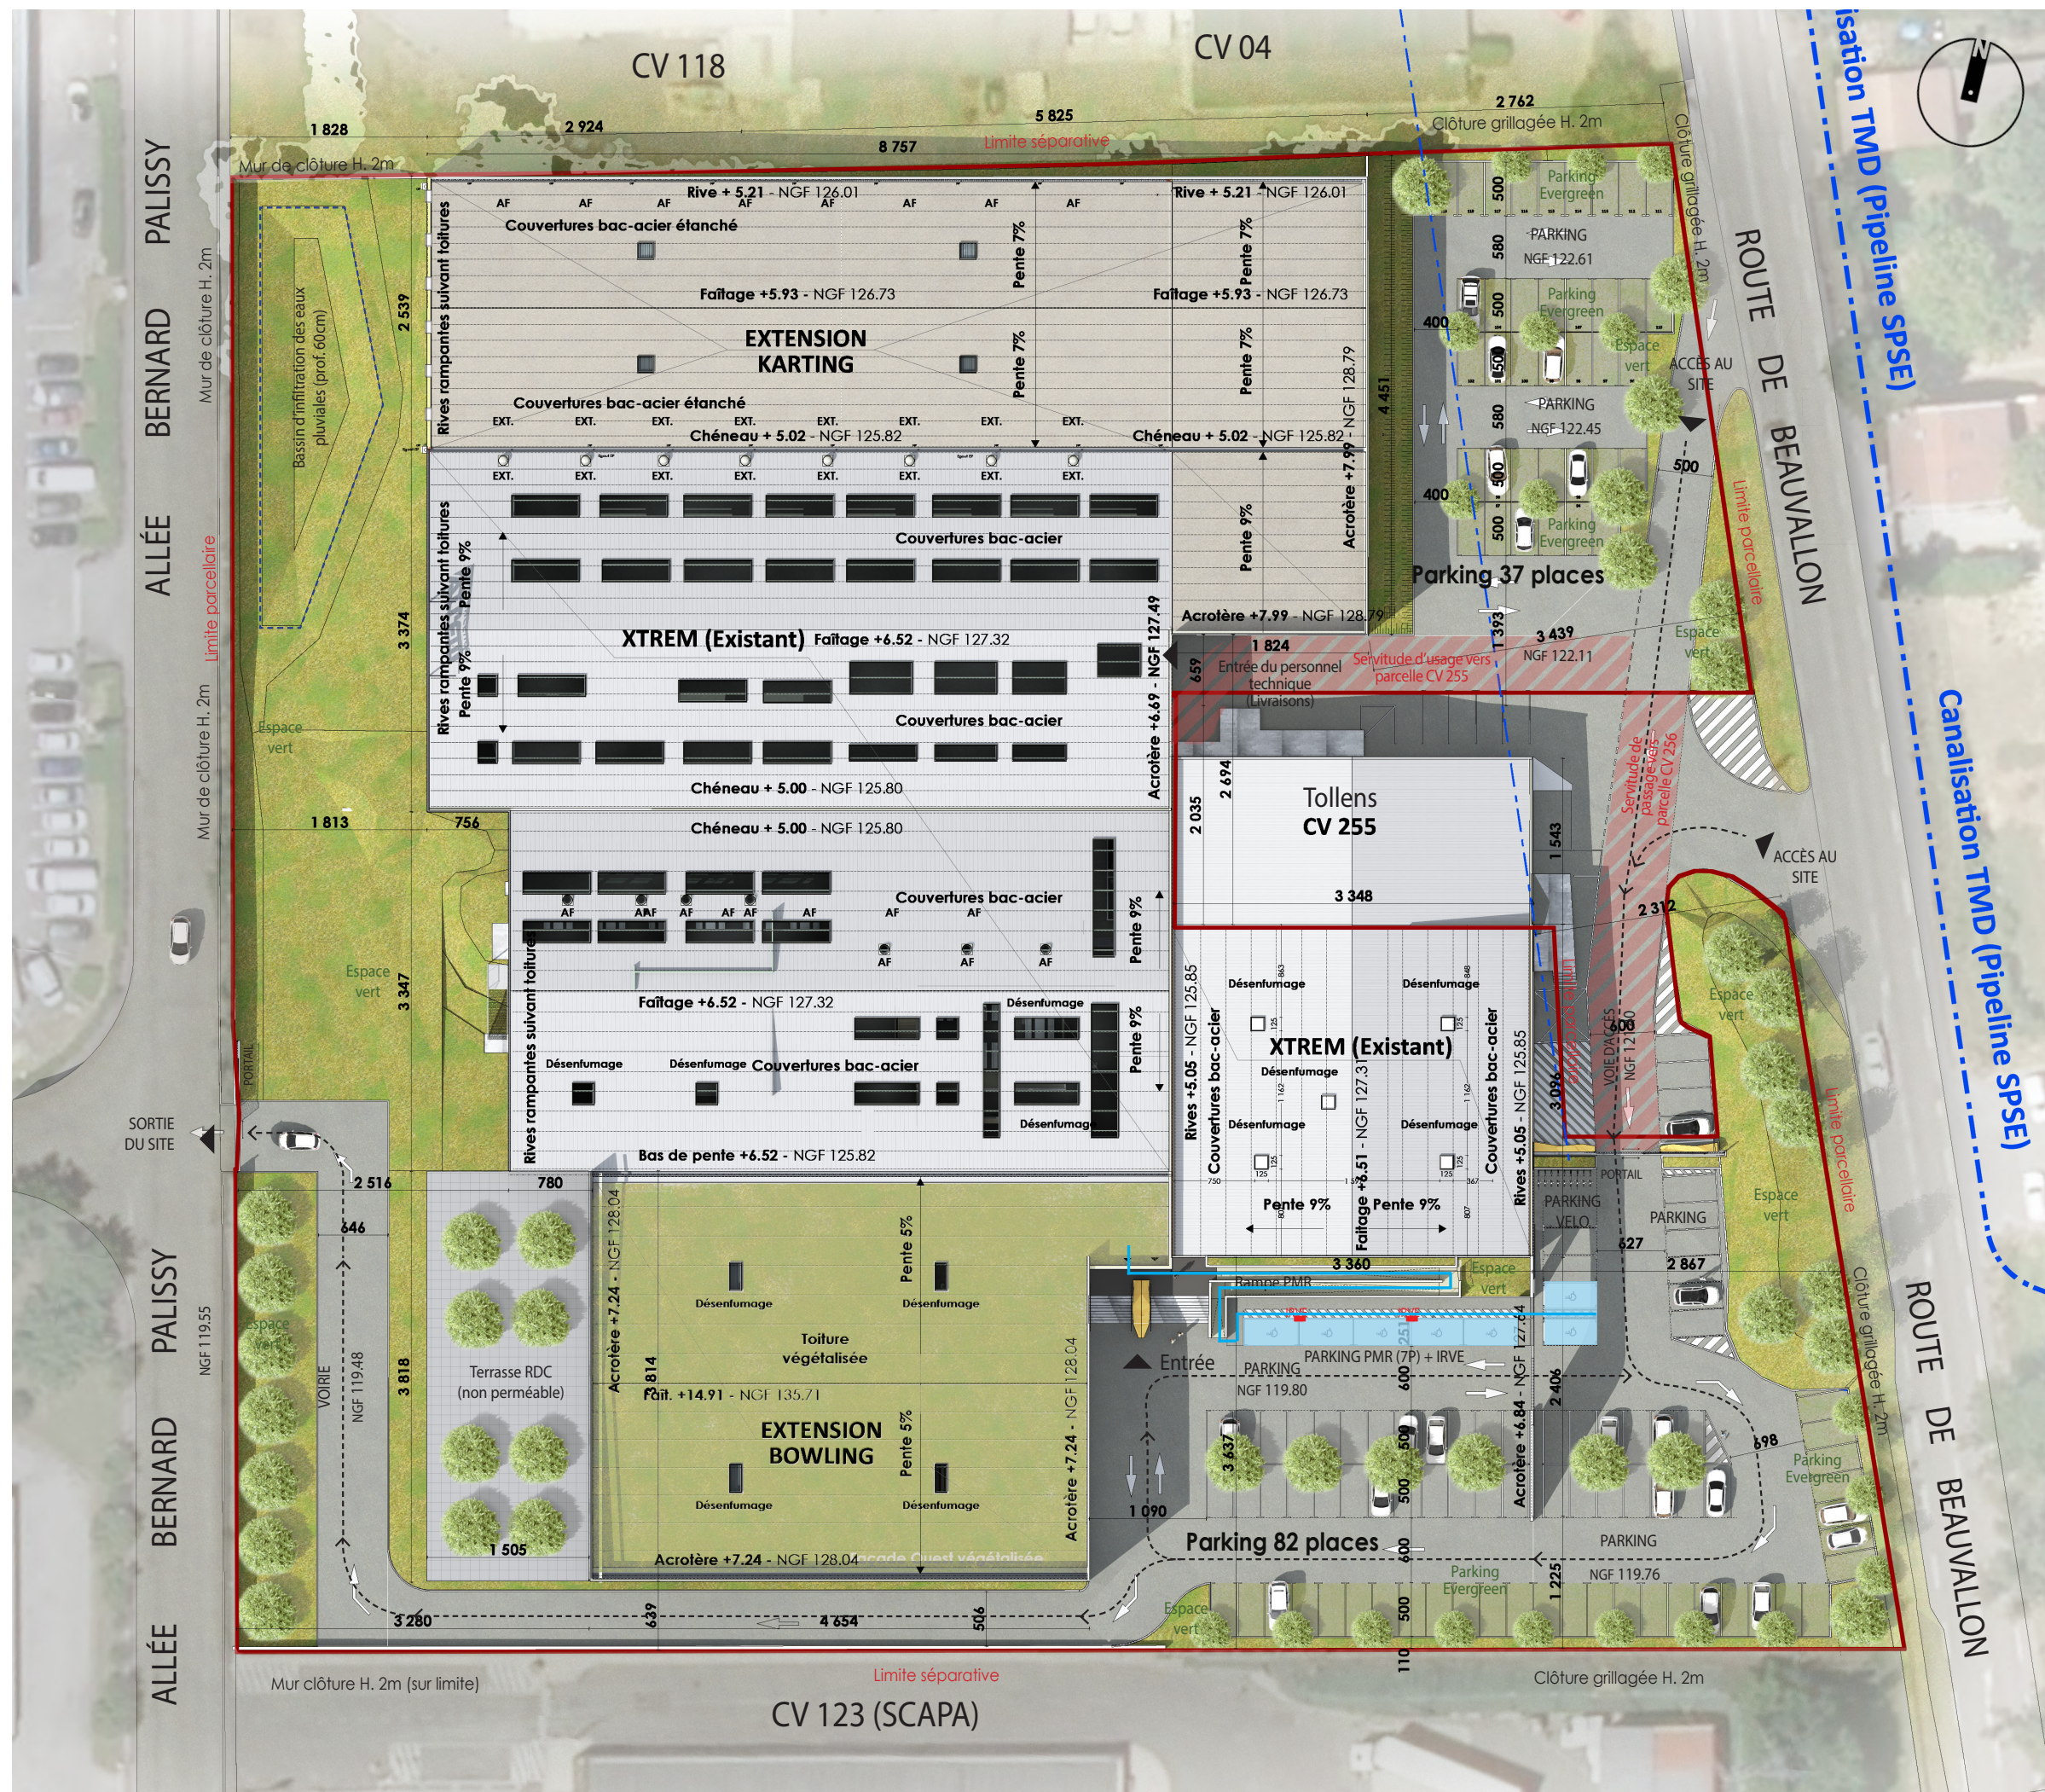

Maîtrise d'ouvrage / Demandeur :

S.A.R.L. VALENCE Xtrem

126 route de Beauvallon - 26000 Valence
tél.: 04 75 40 70 00 - contact@xtremvalence.fr

Signature / Cachet :

Représentant légal : M. ERIC MILLOUR

Architecte / Auteur du projet :

AGC Architectes
7 rue Olivier de Serres
BP 21006 Châteauneuf-sur-Isère
26958 Valence Cedex 9
tél.: 04 75 48 48 48
contact@agc-architectes.fr

AGC concept Architectes
Signature / Cachet :

G. CHAUSIGNAND
ROYAL AIN TGV
7 rue Olivier de Serres
BP 21006 CHATEAUNEUF SUR ISERE
26958 VALENCE CEDEX 9
Tél : 04 75 48 48 48
Fax : 04 75 48 48 57
Représentant légal : G. CHAUSIGNAND

Ouvrage / situation

EXTENSION D'UN COMPLEXE DE LOISIRS

126 route de Beauvallon - 26000 Valence
Unité foncière : CV 256 (18 650 m²) - Zone PLU UE

Documents graphiques annexés à la demande d'examen au cas par cas

Novembre 2025	04a
Éch. : 1 / 600e	

Désignation du document :

PLAN DE MASSE GÉNÉRAL