

# DOSSIER TECHNIQUE

## COUPE PREVISIONNELLE



Charte qualité

|                  |                                                           |
|------------------|-----------------------------------------------------------|
| Entreprise:      | RUCKEBUSCH                                                |
| Client:          | EARL HOSSART<br>6 Grande Rue<br>80560 ST LEGER LES AUTHIE |
| Maître d'oeuvre: | EARL HOSSART<br>6 Grande Rue<br>80560 ST LEGER LES AUTHIE |
| Exploitant:      | EARL HOSSART<br>6 Grande Rue<br>80560 ST LEGER LES AUTHIE |

Code National BSS :

N° Déclaration \*\* :

Police de l'eau \* :

\* Numéro de déclaration au titre de la police de l'eau

\*\* N° d'enregistrement de déclaration préalable

**Lieu de l'ouvrage :** Parcelle ZB 11  
80560 ST LEGER LES AUTHIE

**Coordonnées :** Longitude 664 521 Latitude 7 003 663 **Altitude :** 122.00 m  
Zone Lambert-93 métrique

**Nombre de forages :** 1

**Date début de l'ouvrage :** 09/03/2026 **Resp. M. Ouvrage :** HOSSART

**Date fin de l'ouvrage :** 20/03/2026 **Resp. M. Oeuvre :** HOSSART

**Machine :** **Resp. Chantier :** MACRON

**Date début pompage :** **Niveau statique non perturbé :** 37.00 m

**Date fin de pompage :** **Débit Maxi. d'essai :** 0.00 m3/h

**Nombre de nappes identifiées :** 1 **Rabattement correspondant :** 0.00 m

**Notes :**

# TRONCONS de L'OUVRAGE

## COUPE PREVISIONNELLE



**Client:** EARL HOSSART  
**Maître d'oeuvre:** EARL HOSSART  
**Lieu de l'ouvrage :** Parcelle ZB 11  
**80560 ST LEGER LES AUTHIE**

### LITHOLOGIE

| De   | à     | Libellé |
|------|-------|---------|
| 0.00 | 4.00  | Limon   |
| 4.00 | 65.00 | Craie   |

### FORAGE

| De   | à     | Ø"  | Ømm    | Mode de forage | Fluide de forage |
|------|-------|-----|--------|----------------|------------------|
| 0.00 | 65.00 | 15" | 380.00 | Rotary         | Eau-claire       |

\* Reconnaissance

### TUBAGE

| De    | à     | Ø"     | Ømm    | Epais. | Ecra. | Nature du tubage | Type           | Slot | Vide % |
|-------|-------|--------|--------|--------|-------|------------------|----------------|------|--------|
| 0.00  | 35.00 | 12"3/8 | 315.00 | 8.00   | 1     | P.v.c.           | Tube-plein     |      |        |
| 35.00 | 65.00 | 12"3/8 | 315.00 | 8.00   | 1     | P.v.c.           | Crepine fentes | 3.00 | 12     |

### REMPLISSAGE

| De   | à     | Ø"     | Ømm    | Matériau | Nature | Méthode de pose | Texture | Gra. (mm) | Vol. m3 |
|------|-------|--------|--------|----------|--------|-----------------|---------|-----------|---------|
| 0.00 | 35.00 | 12"3/8 | 315.00 | Ciment   | Clk    | Annulaire       |         |           |         |

COUPE PREVISIONNELLE

Client :

EARL HOSSART

Maitre d'oeuvre :

EARL HOSSART

Localisation de l'ouvrage :

Parcelle ZB 11

80560

ST LEGER LES AUTHIE

Travaux réalisés :

du : 09/03/2026 au : 20/03/2026

111

Coordonnées de l'ouvrage :

Lambert-93 métrique

Longitude (X):

664 521

Latitude (Y):

7 003 663


Altitude sol (Z):

+122.000 m

Echelle : 1/327

Profondeurs en m au-dessous du repère zéro sol (signe + au-dessus)

Nombre de forages : 1

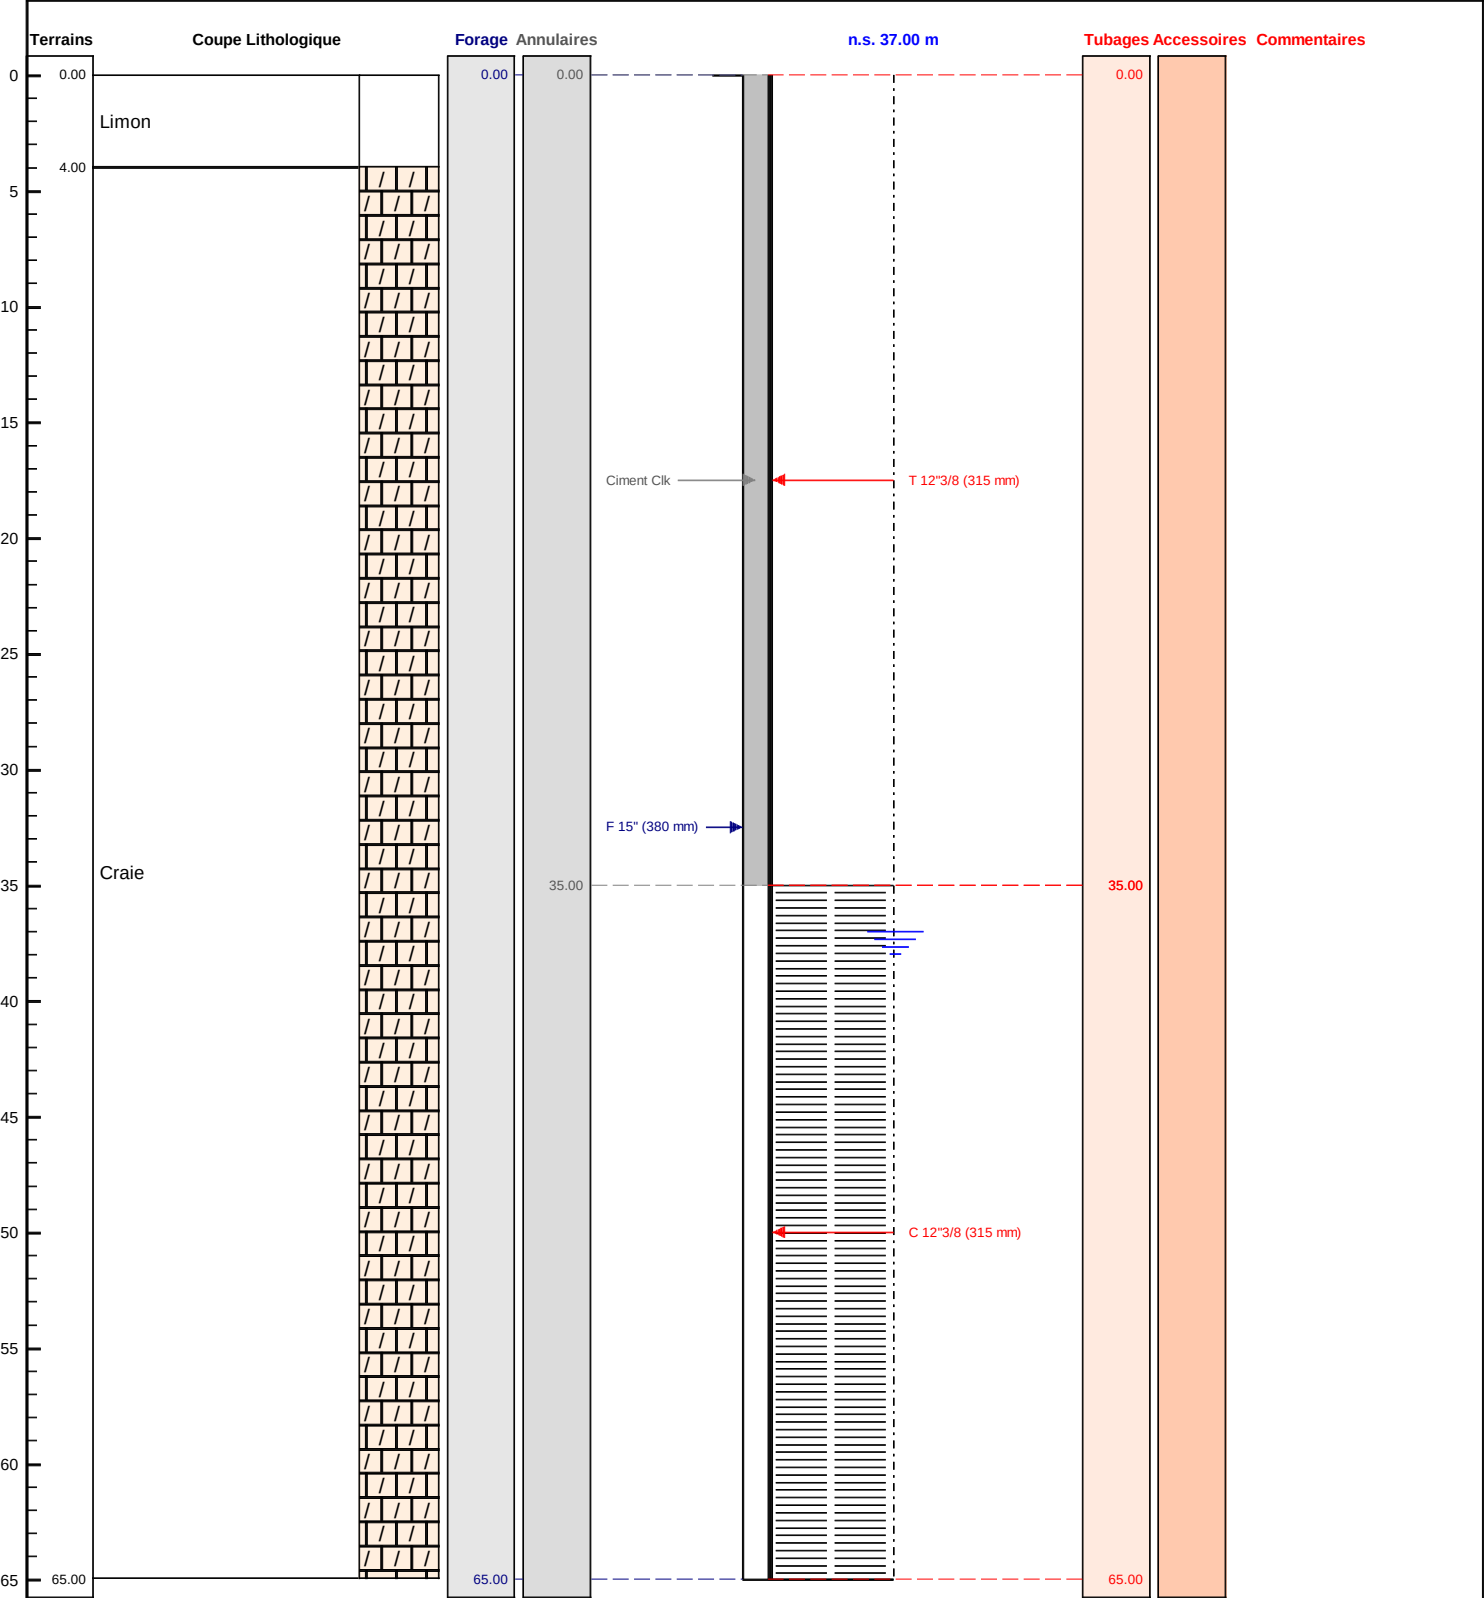

Le ...../...../..... à .....  
CERTIFIE CONFORME A L'OUVRAGE EXECUTE  
Tampon et signature du chef d'entreprise